

# MÍÐVANGUR 112.

HAFNARFIRÐI.



EFNI OG FRÁGANGUR SÉ SAMKVÆMT REGLUGERÐ UM FRÁRENNSLISLAGNIR.

JK= 22,75

MERKINGAR:

- HRB = HREINS IERUNNUR
- SPV = SJÁLFVIRK ÞVOTTAVÉL
- SKV = SKOLVASKUR
- GN = GÓLFNIÐURFALL
- VS = VATNSSALERNI
- BK = BÆKAR
- HL = HANDLAUG
- EÛ = ELDHÚSSVASKUR
- PN = ÞAKNIÐURFALL
- G = HÆÐ Á GÖTU VIÐ LÓÐAMÖRK
- V = HÆÐ Á VATNSRÆSI
- S = HÆÐ Á SKOLPRÆSI
- ST = STURTA

— SKOLPRÆSI  
 - - - - - VATNSRÆSI

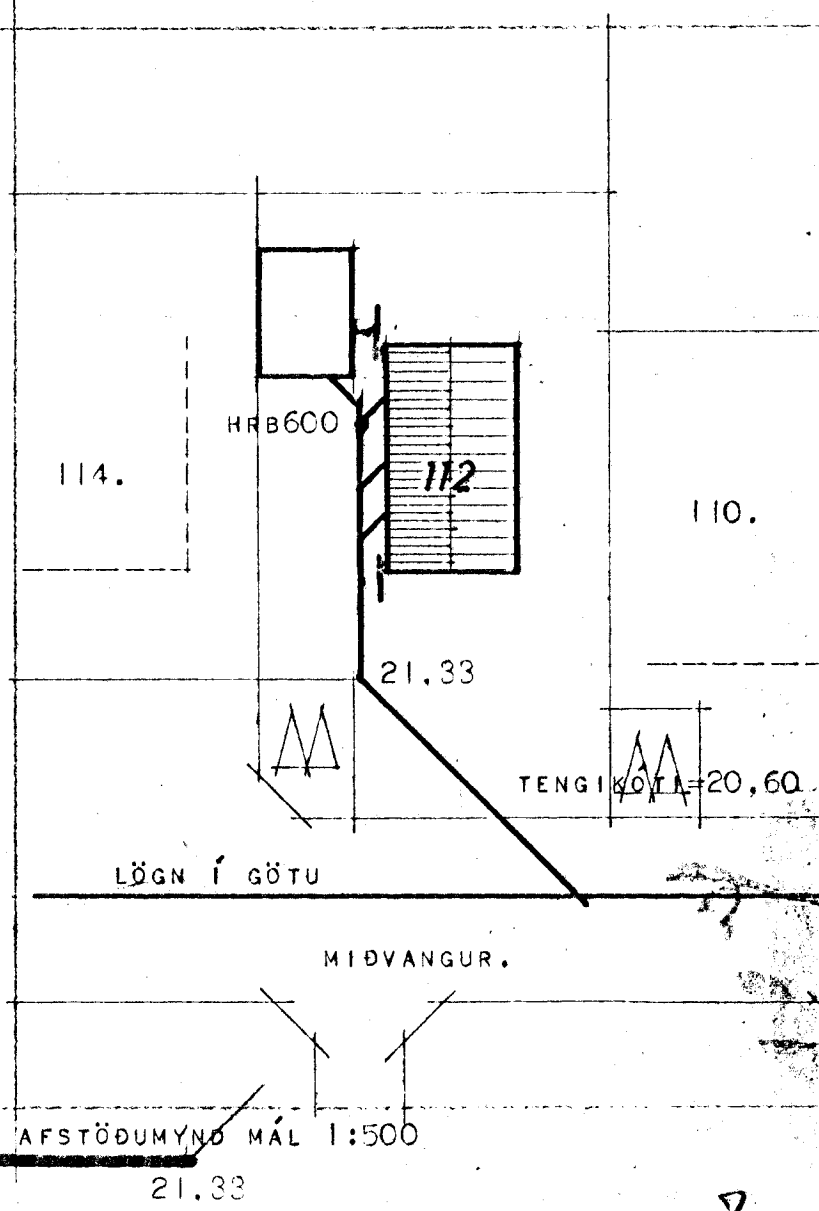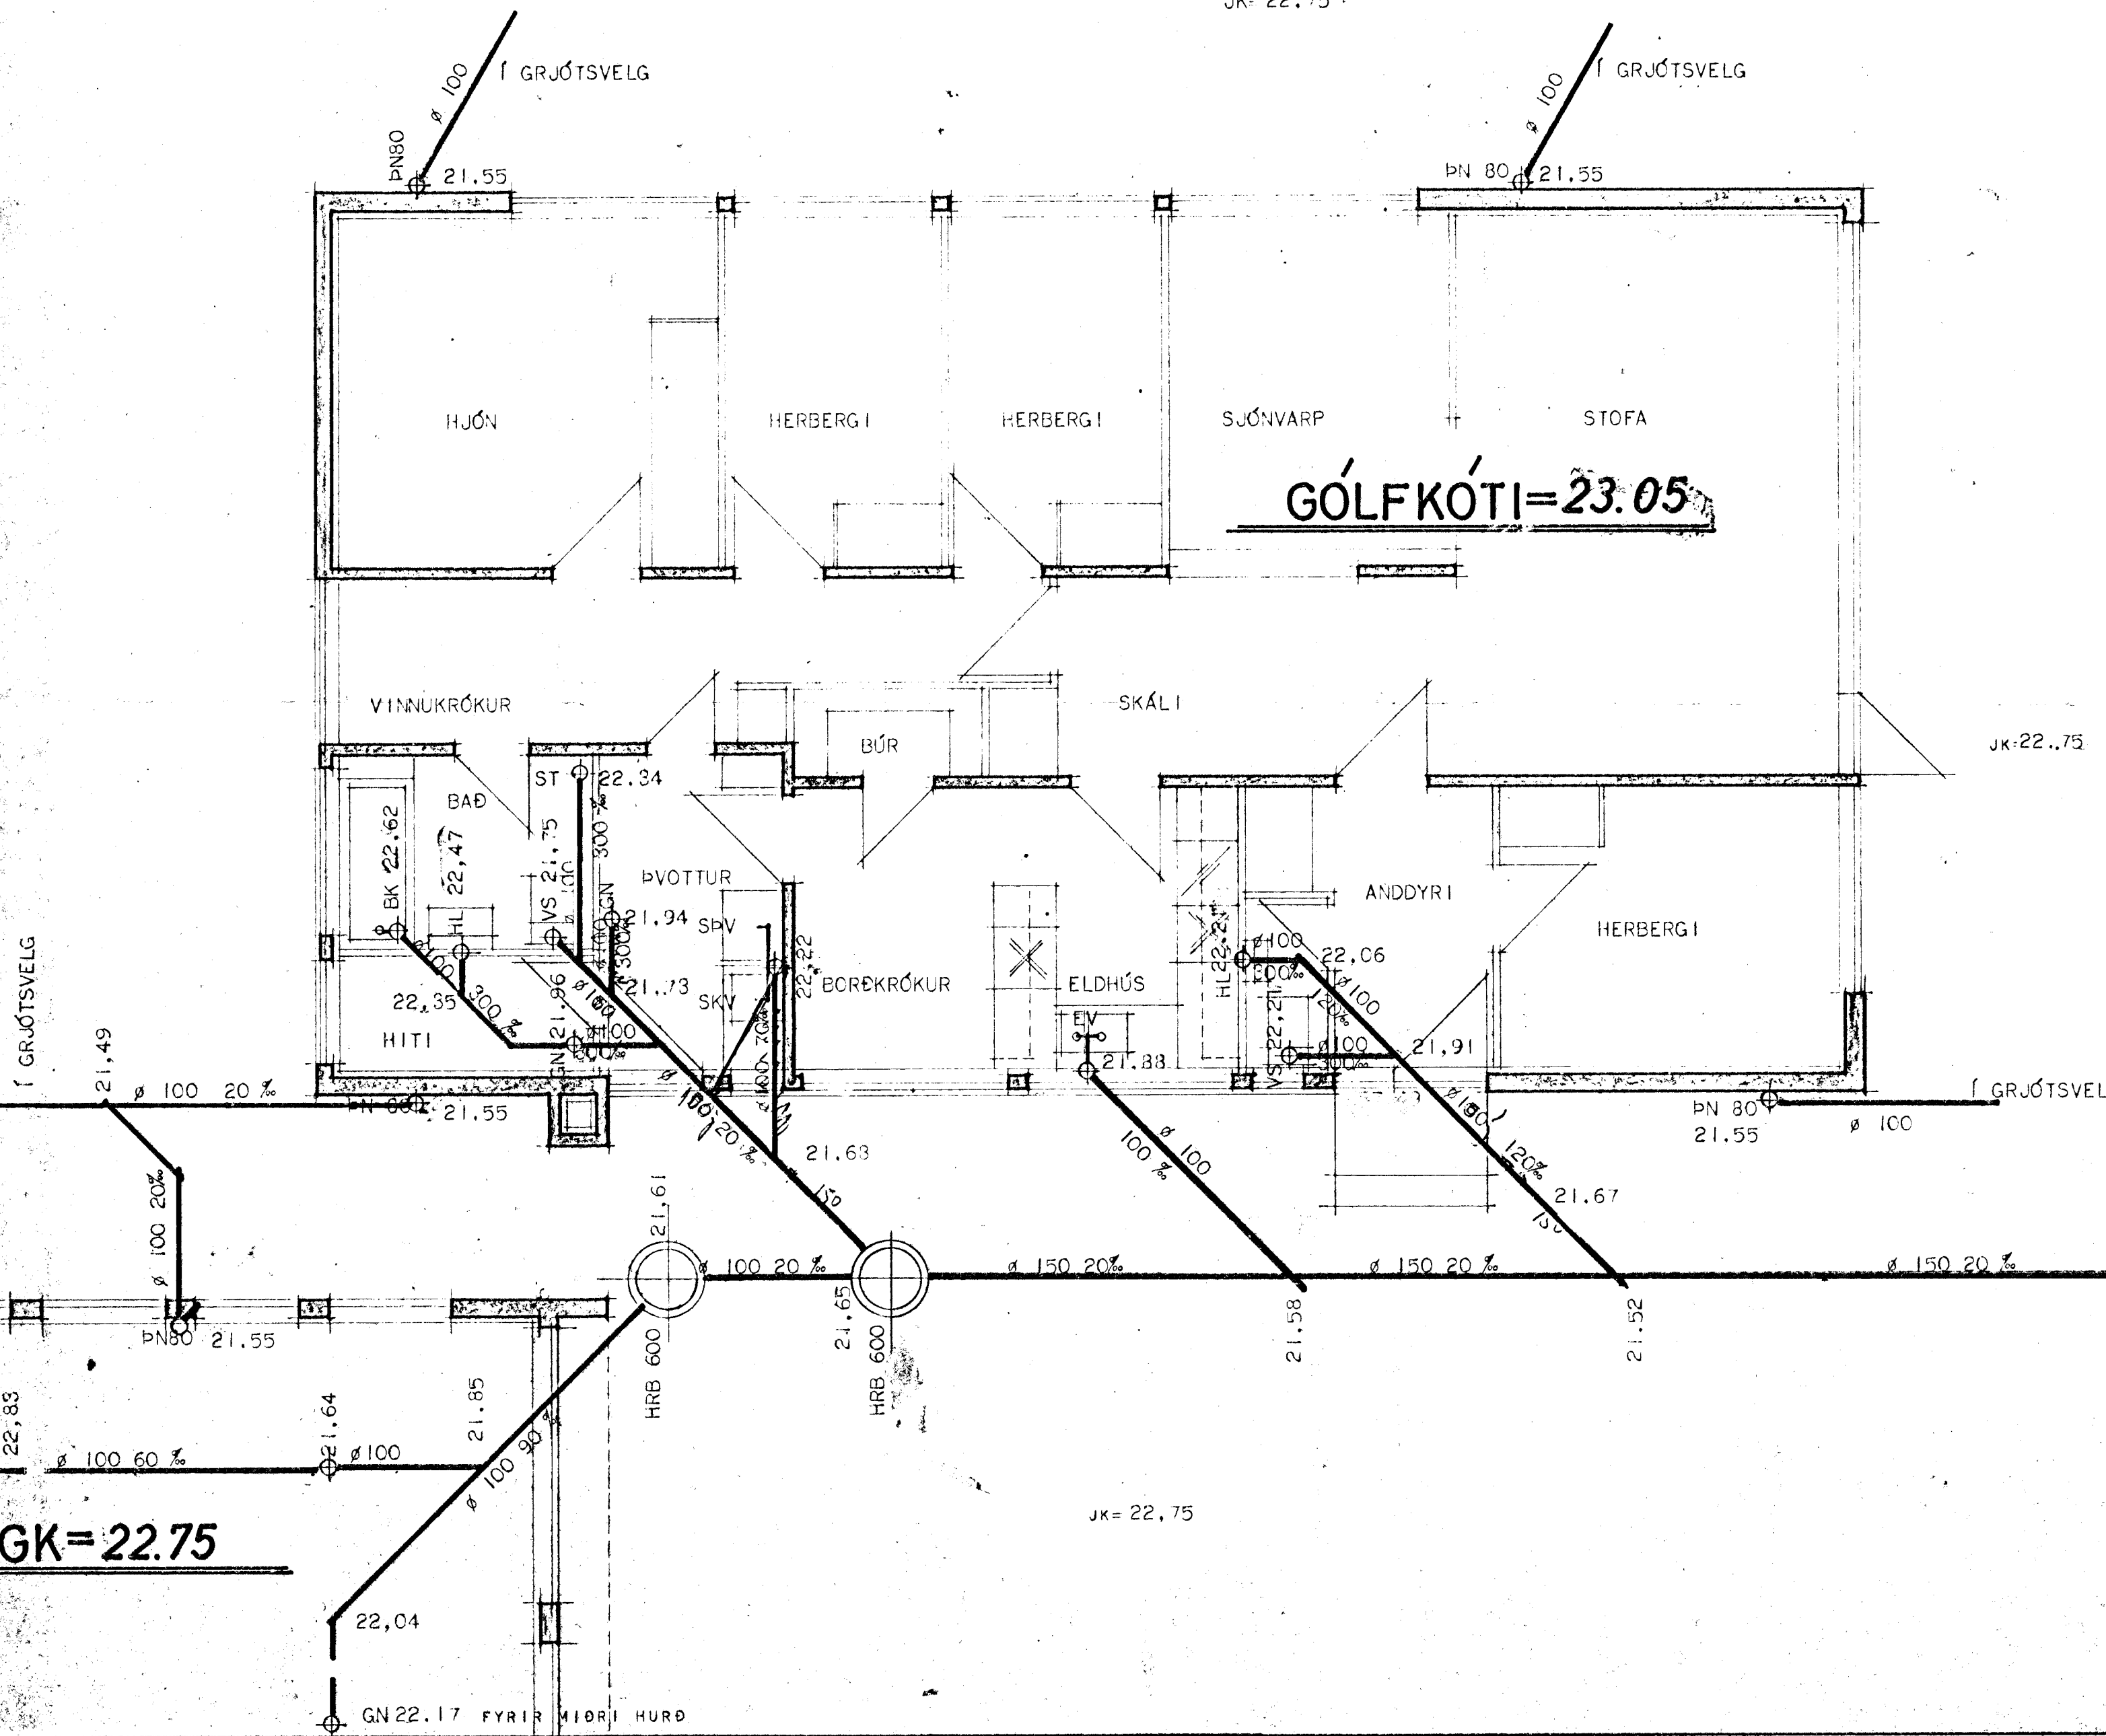

BREYTT Í JÚNÍ 1972 *Magnús Árnason*

HÚSNÆÐISMÁLASTOFNUN RÍKISINS	
FRÁRENNSLISLAGNIR	EINBÝLISHÚS
GRUNNMYND MÁL 1:50	VERK NR. 1052
	BLAD I AF I
	1971
<i>Magnús Árnason</i>	