
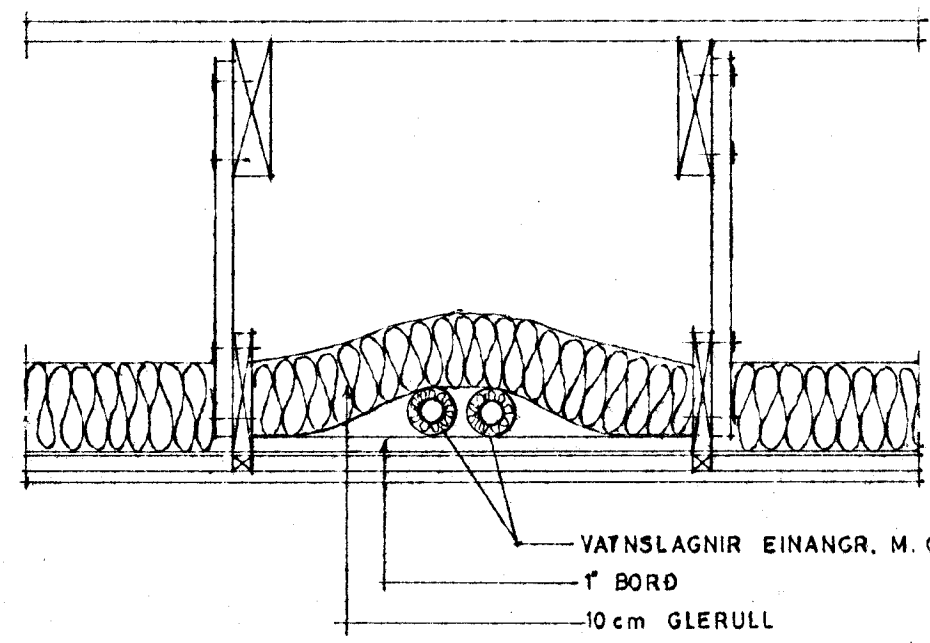
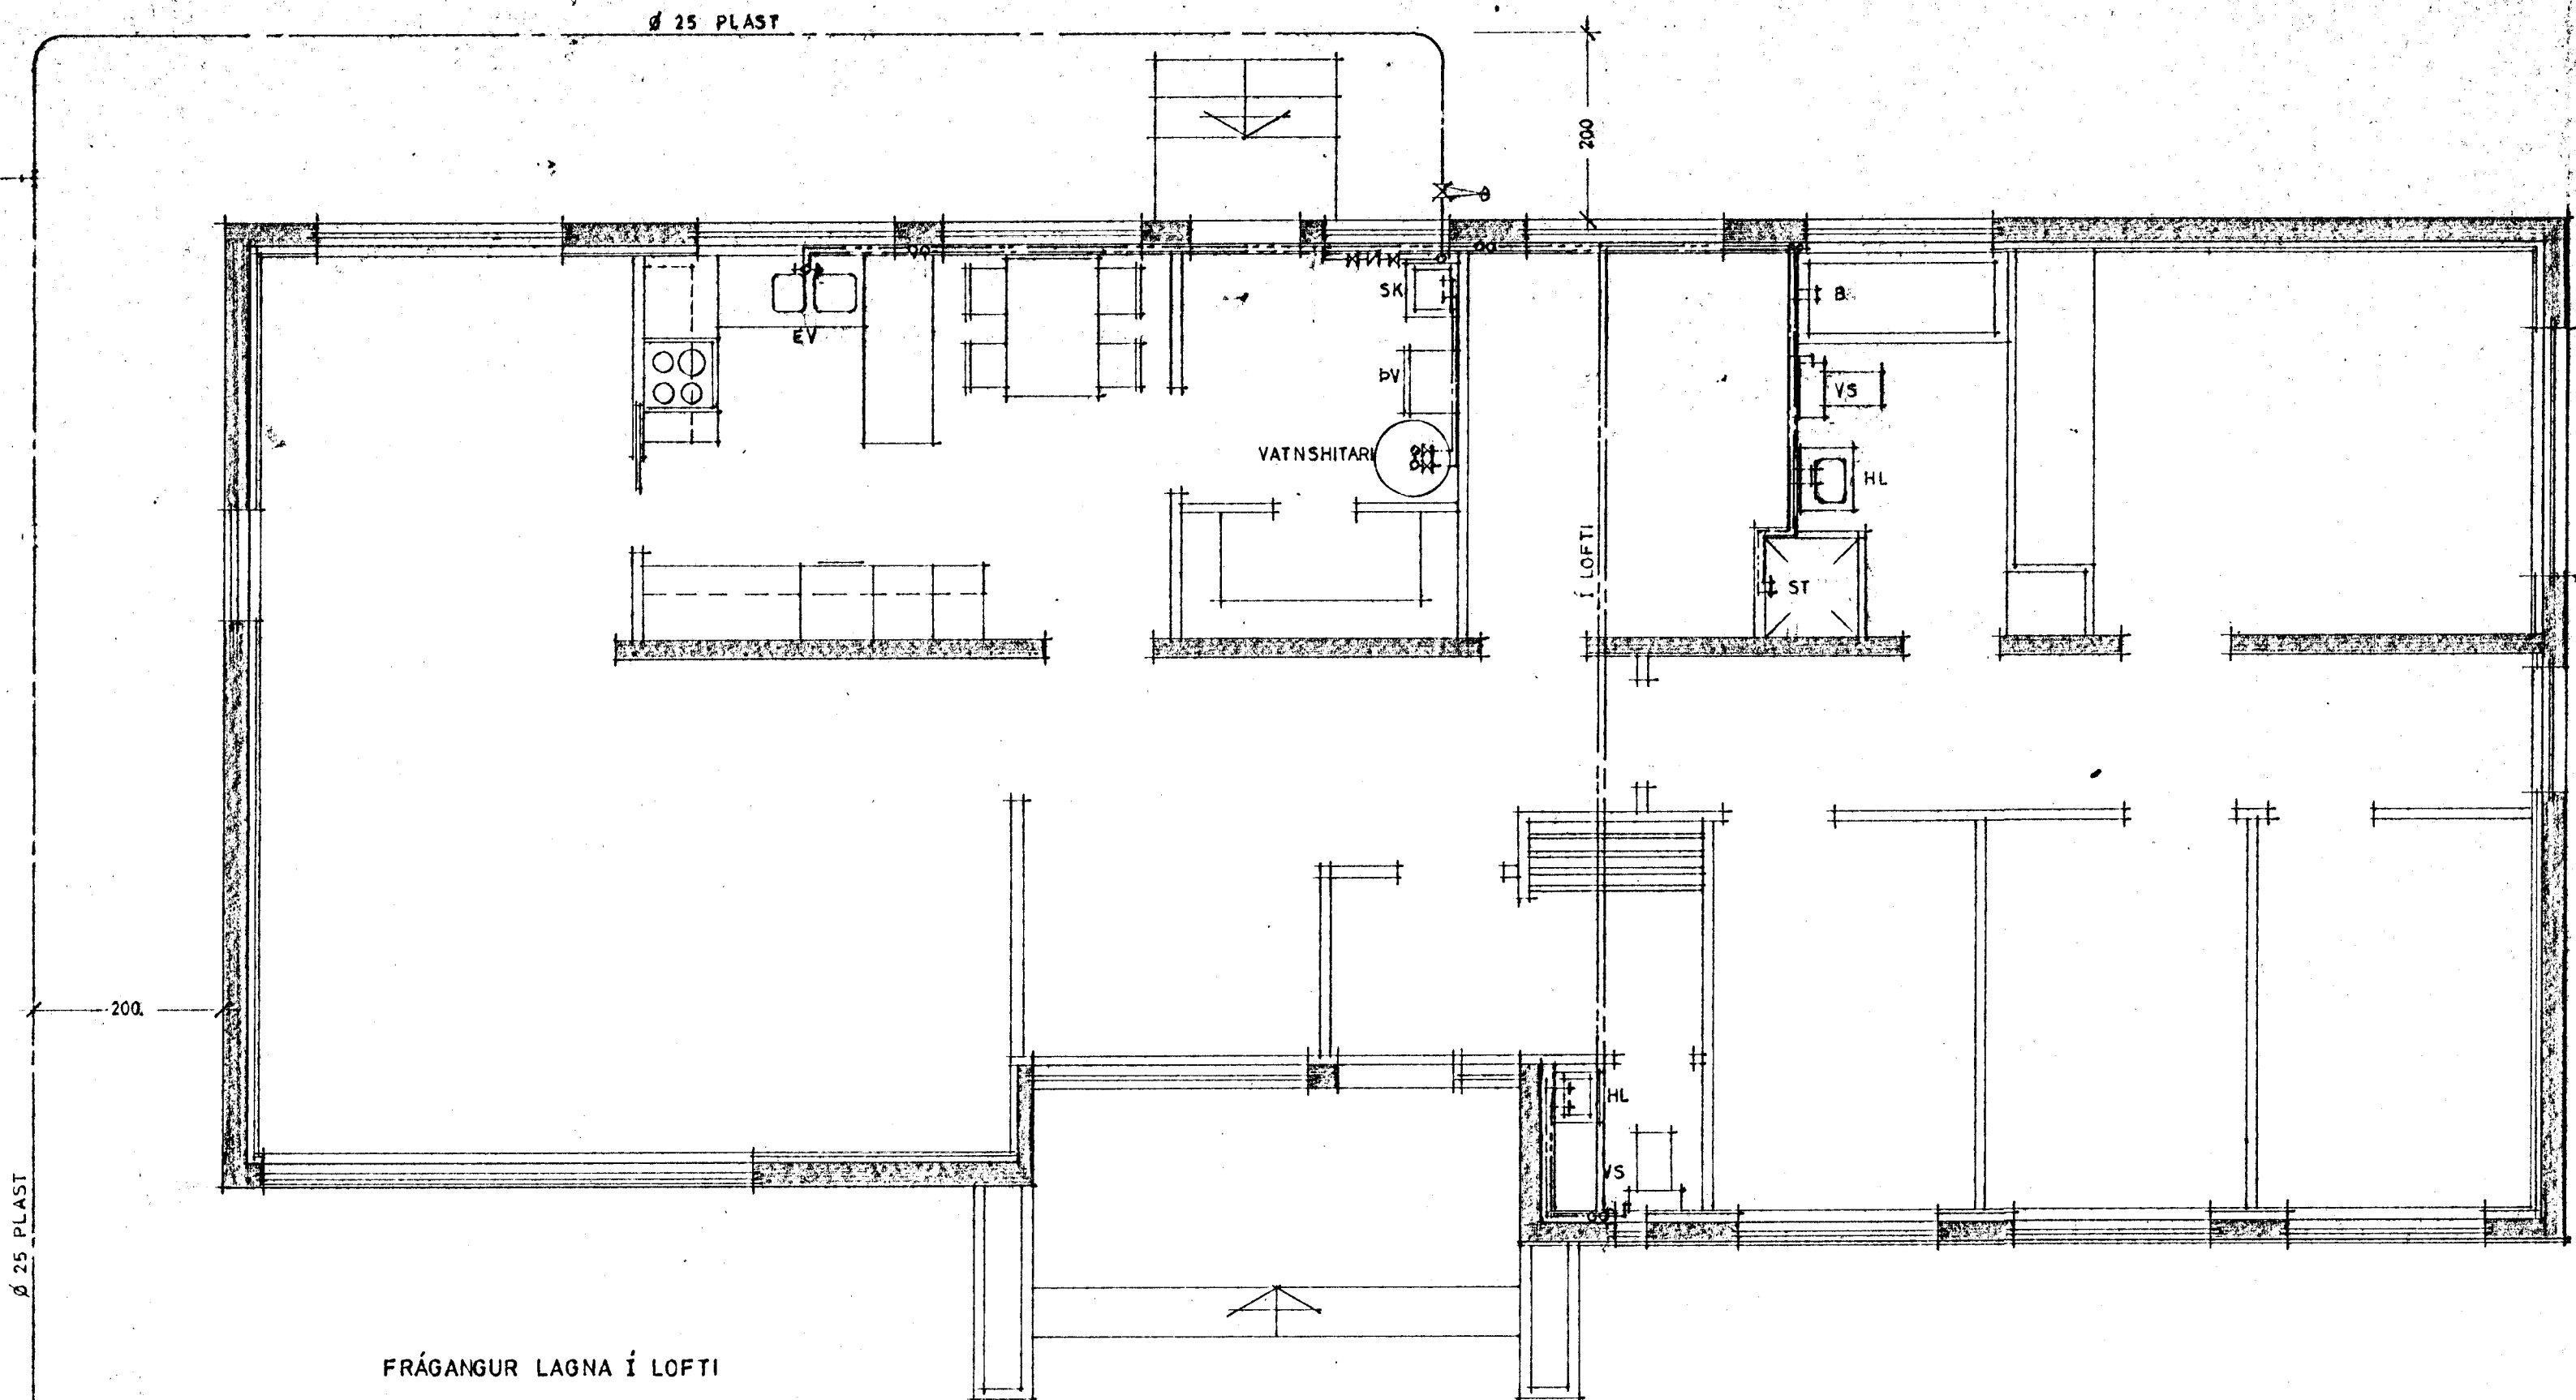


BÍLSKÚR

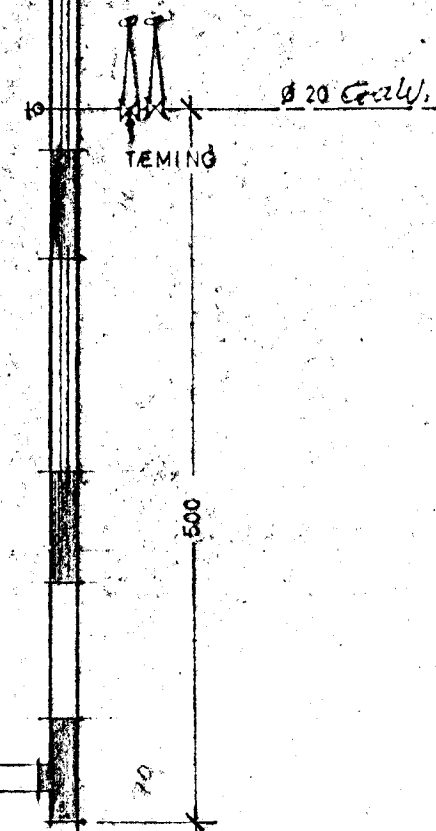

MÍÐVANGUR 116

VATNSLÖGN:
GRUNNMYND

M=1:50, 1:10
 BLAÐ 9
 HAFNARFIRÐI, 30. 8. 71
Guðlaugur Sigurðsson
 FTF

BREYTT 17. 4. 72