


AFSTÖÐUMYND M = 1:500

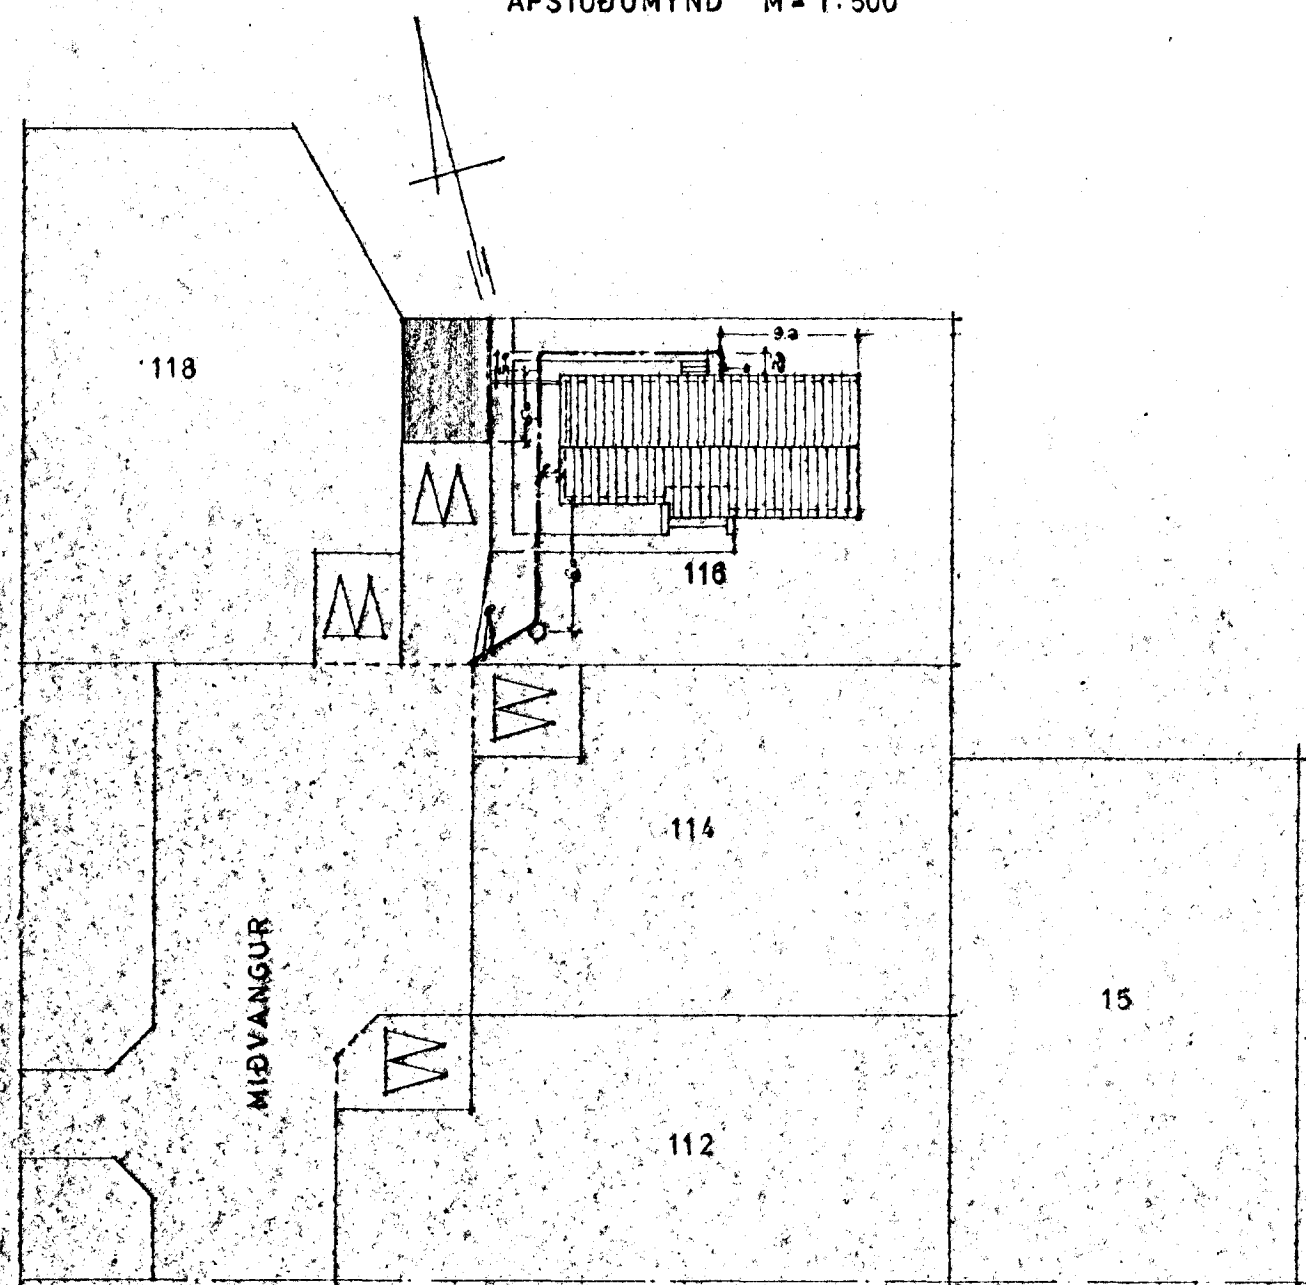

TAFLA YFIR TÖPPUNARSTADI

TÆKI	NAFN	F.J.	KALDIR KRANAR HEITIR KRANAR			
			VÍDD mm	TÖPP	VÍDD mm	TÖPP
			15	20	15	20
			EIN.	EIN.	EIN.	EIN.
HL	HANDLAUGAR	2	2	2	2	2
B	BÆÐER	1	1	1	1	1
EV	ELDHÚSVASKUR	1	1	1	1	1
SK	SKOLVASKUR	1	1	1	1	1
BK	BÍLSKÚRSKRANI	1	1	1	1	1
ST	STURTA	1	1	1	1	1
ALLS				7		6
VS	VATNSSALERNI	2	2	1		
SAMTALS				8		6
PV	ÞVOTTAVÉL	1	1	1		
SAMT. TÖPP. EIN.				9		6
VÍDD BORHANA			25 mm (1")			
VÍDD HEIMEDAR			25 mm (1")			
Í GÖTUNNI ER			mm () STÁL-/PLASTPIPA			

EFNI OG FRAGANGUR LAGNA SÉ Í SAMRÆMI VÍÐ
BYGGINGASAMÞYKKT HAFNARFJARÐAR OG
REGLUGERÐ FÝRIR VATNSVÉLTU Í REYKJÁVÍK.
KERFIÐ SKAL PRÓFAÐ MEÐ 6 kg/cm² ÞRÝSTINGI

MÍÐVANGUR 116

VATNSLÖGN:
RÚMÝND OG
AFSTÖÐUMYND.

BREYTT 17.4.72

M = 1:50, 1:500
BLAÐ 10

HAFNARFIRÐI, 30.8.71

Þorvaldur Sigurðsson
PTK