



Samþykkt á fundi bygginga-
nefndar þ. 30 / 6 19 71

f. h. BYGGINGAFULLTRÚINN
I HAFNARFIRÐI


Arn. Sigvaldsson

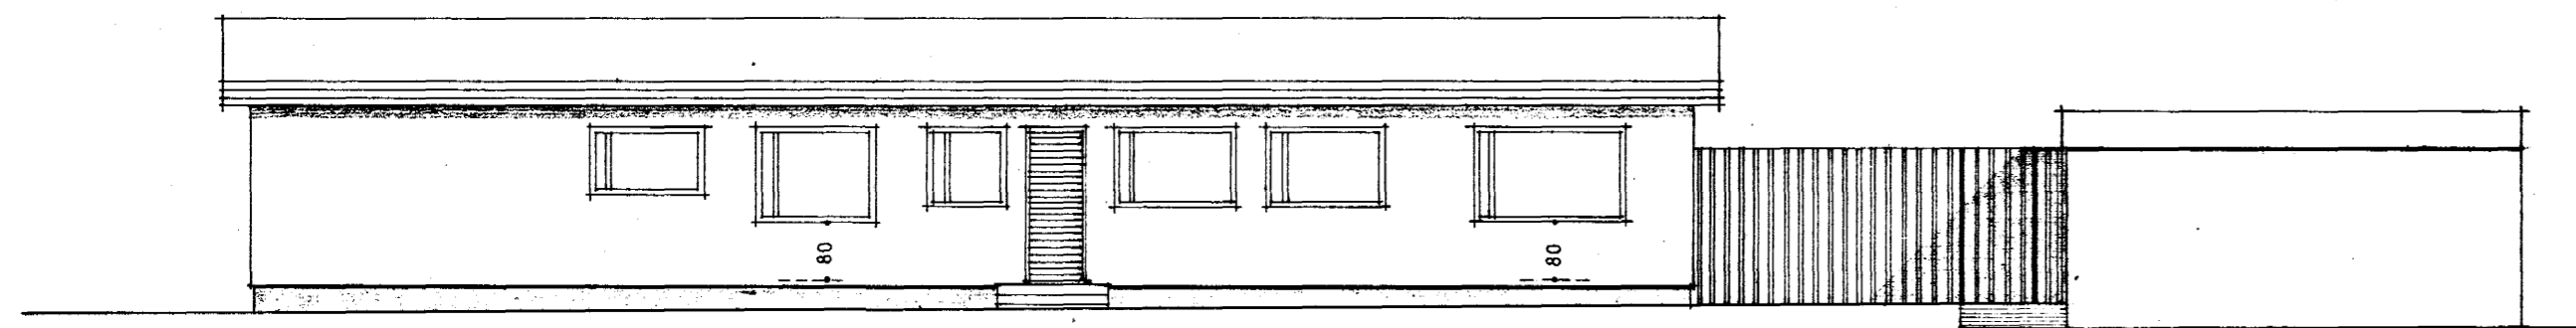


NORÐUR

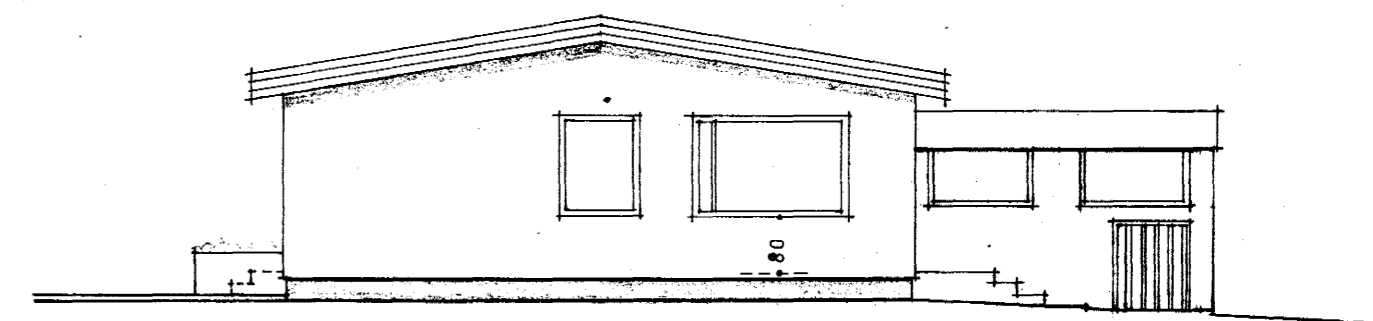

AUSTUR

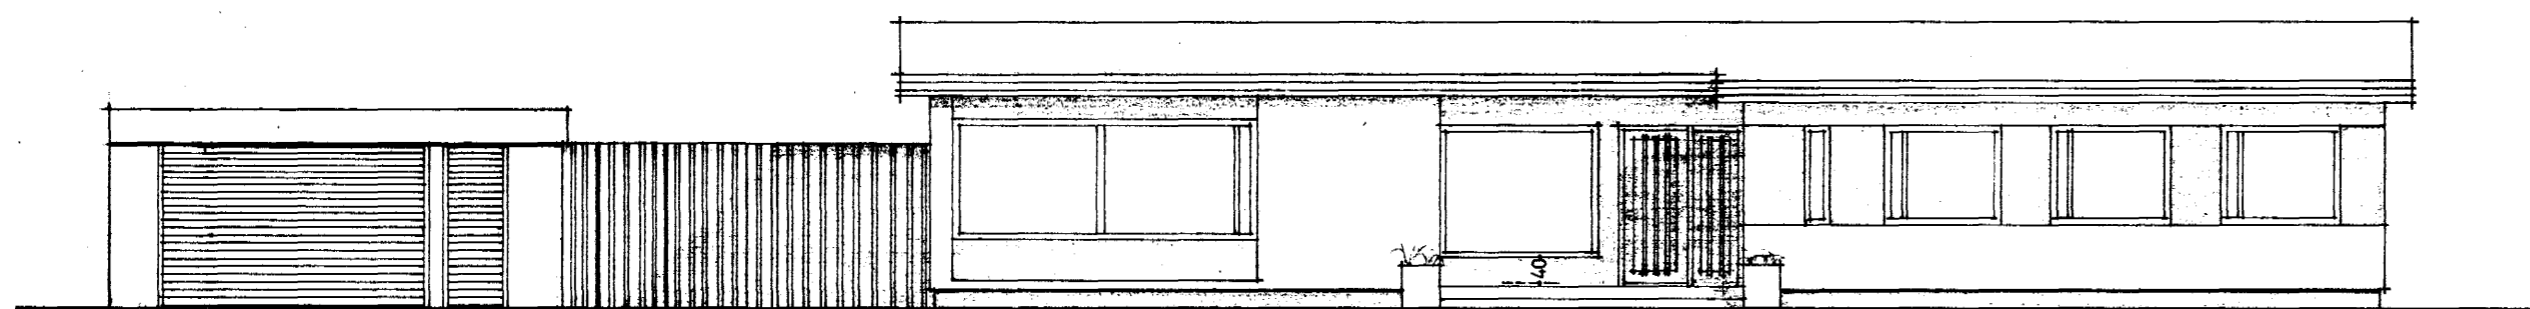

SUÐUR

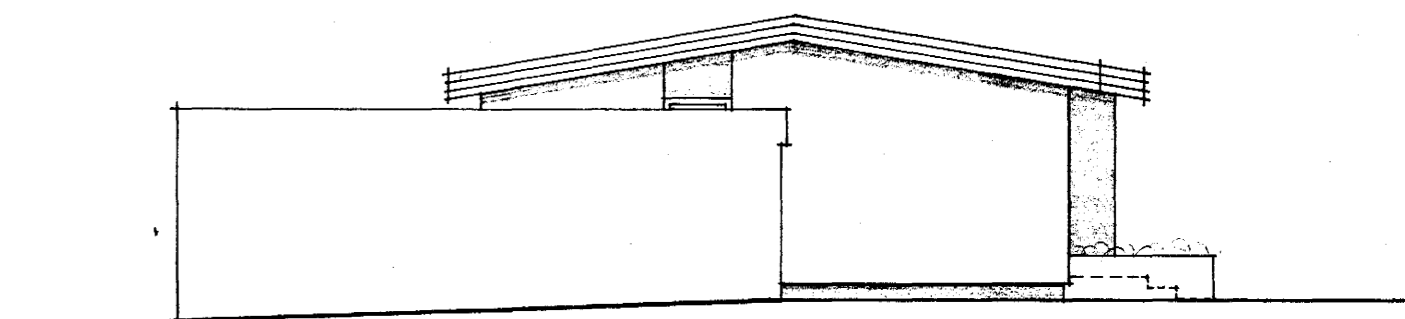

VESTUR

MÍÐVANGUR 116

ÚTLITSMYNDIR

MKV. 1:100

BLAÐ 2

HAFNARFIRÐI 15.6.71

Steinbjörn Sigurðsson FT/1