



GRUNNMYND JARÐHÆÐ MKV 1:50

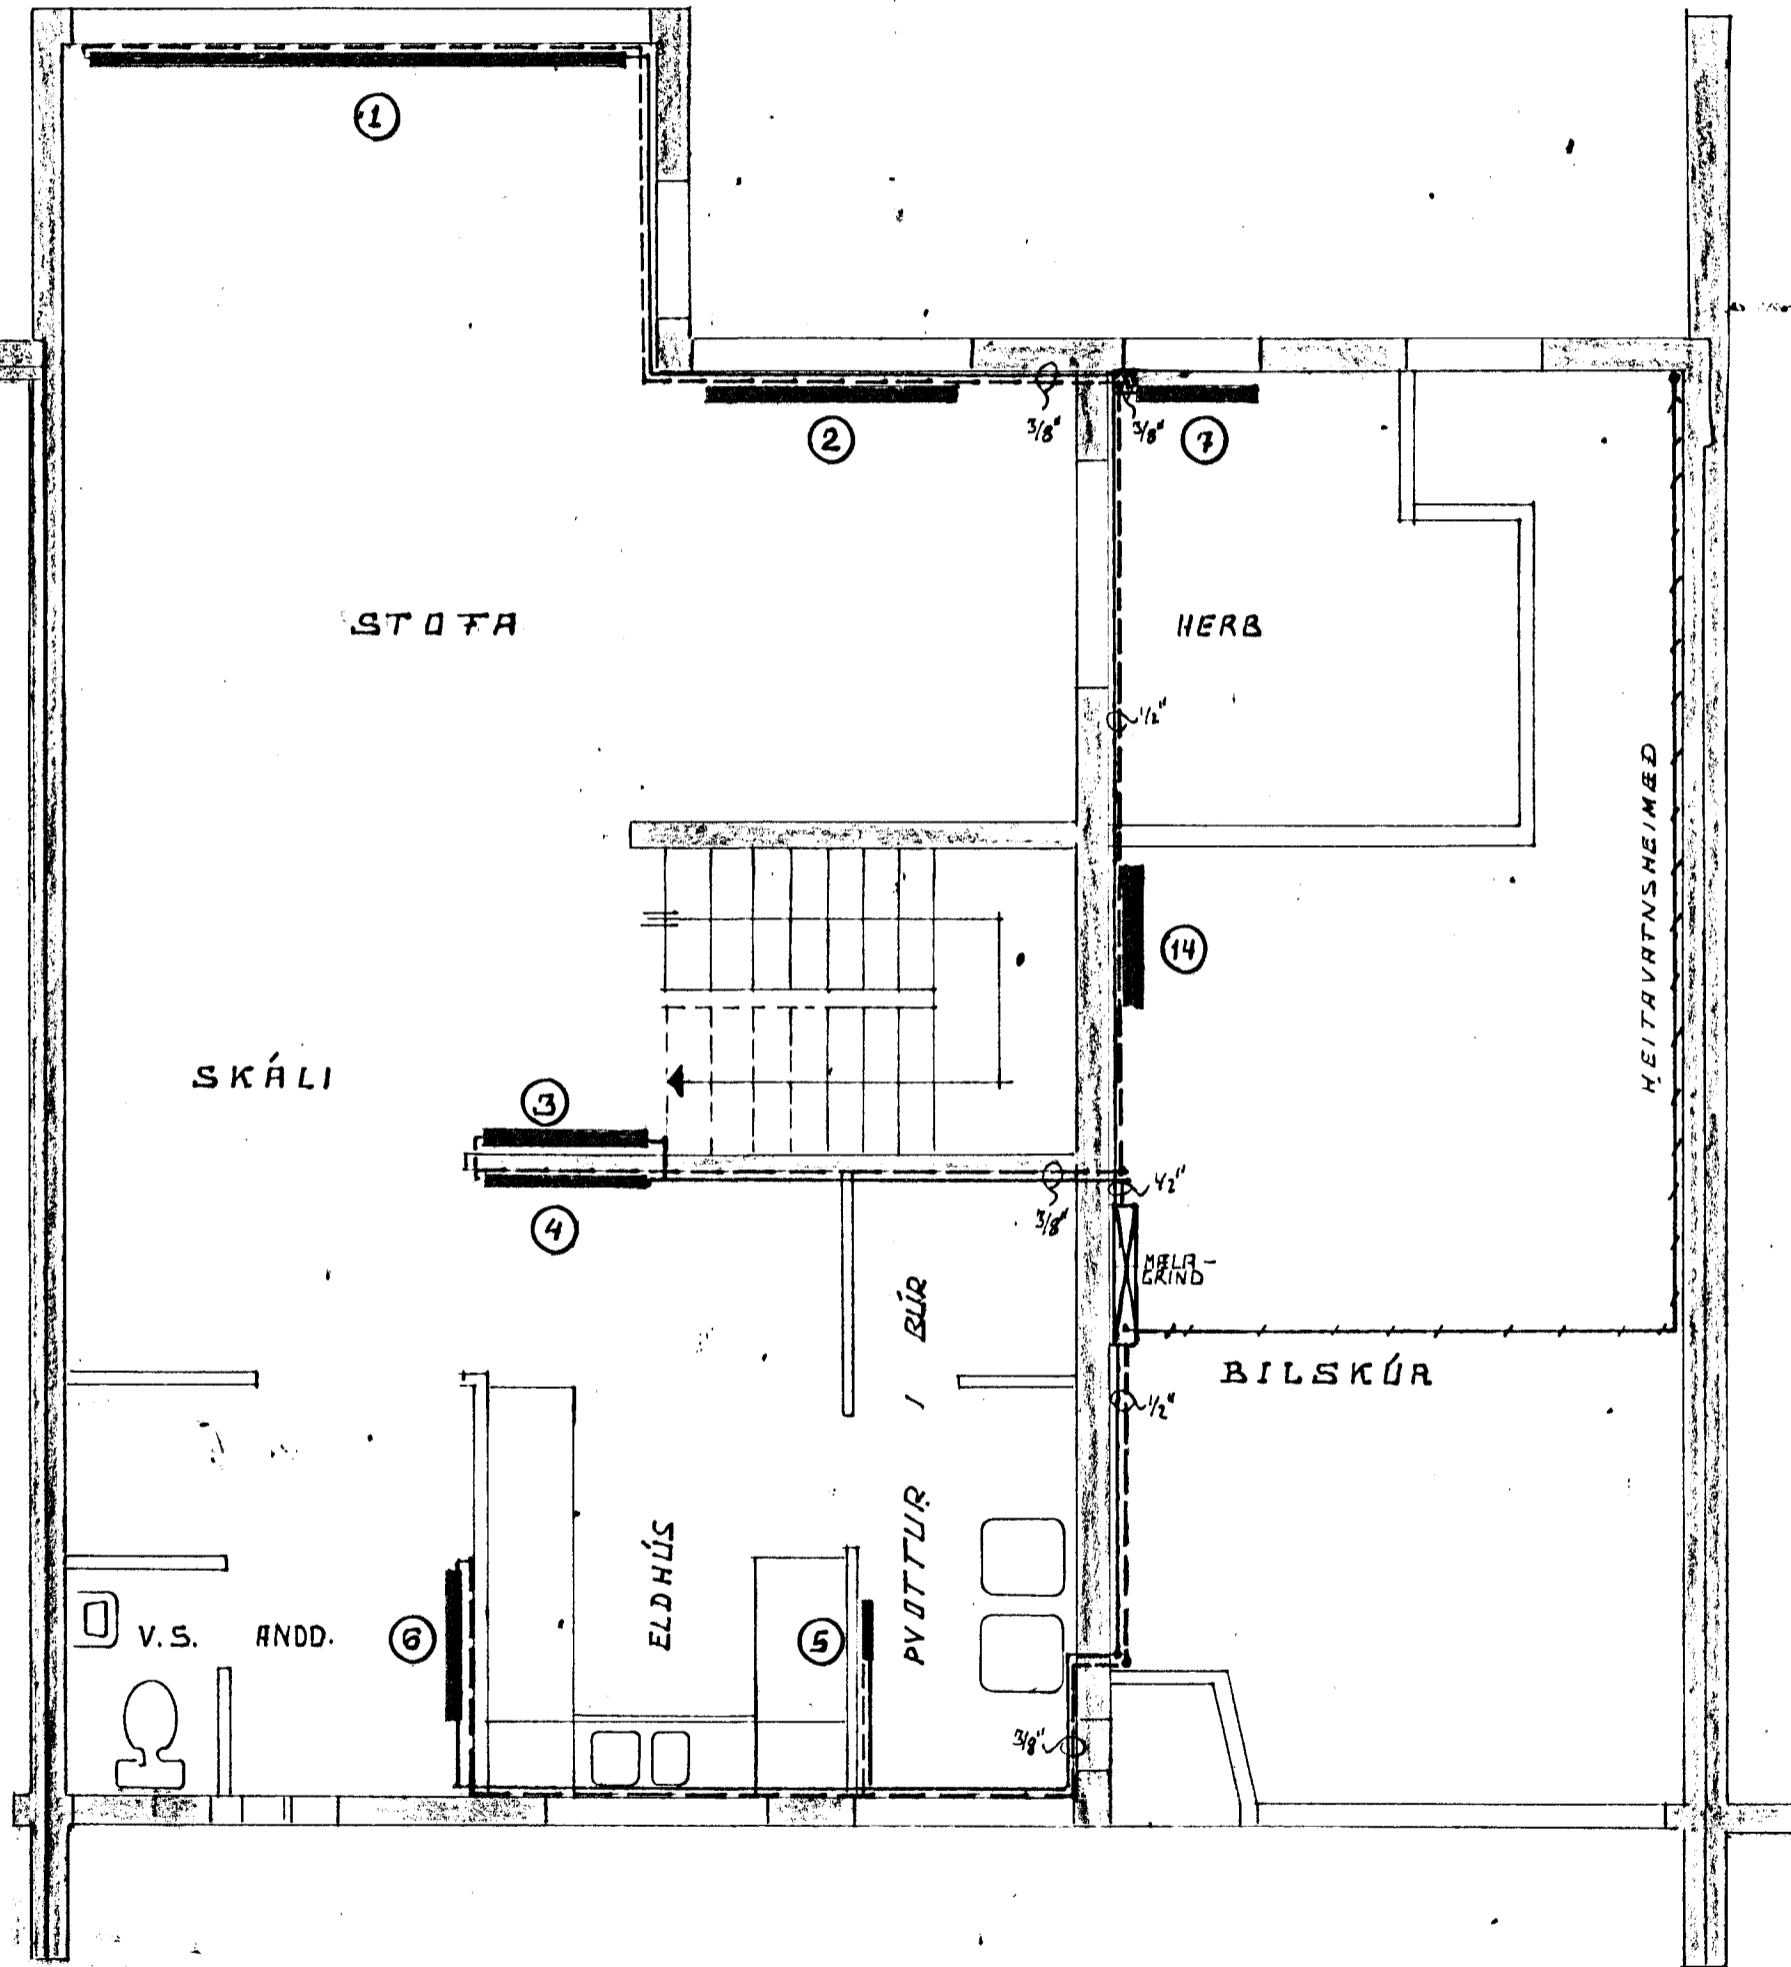

GRUNNMYND EFRI HÆÐ MKV 1:50

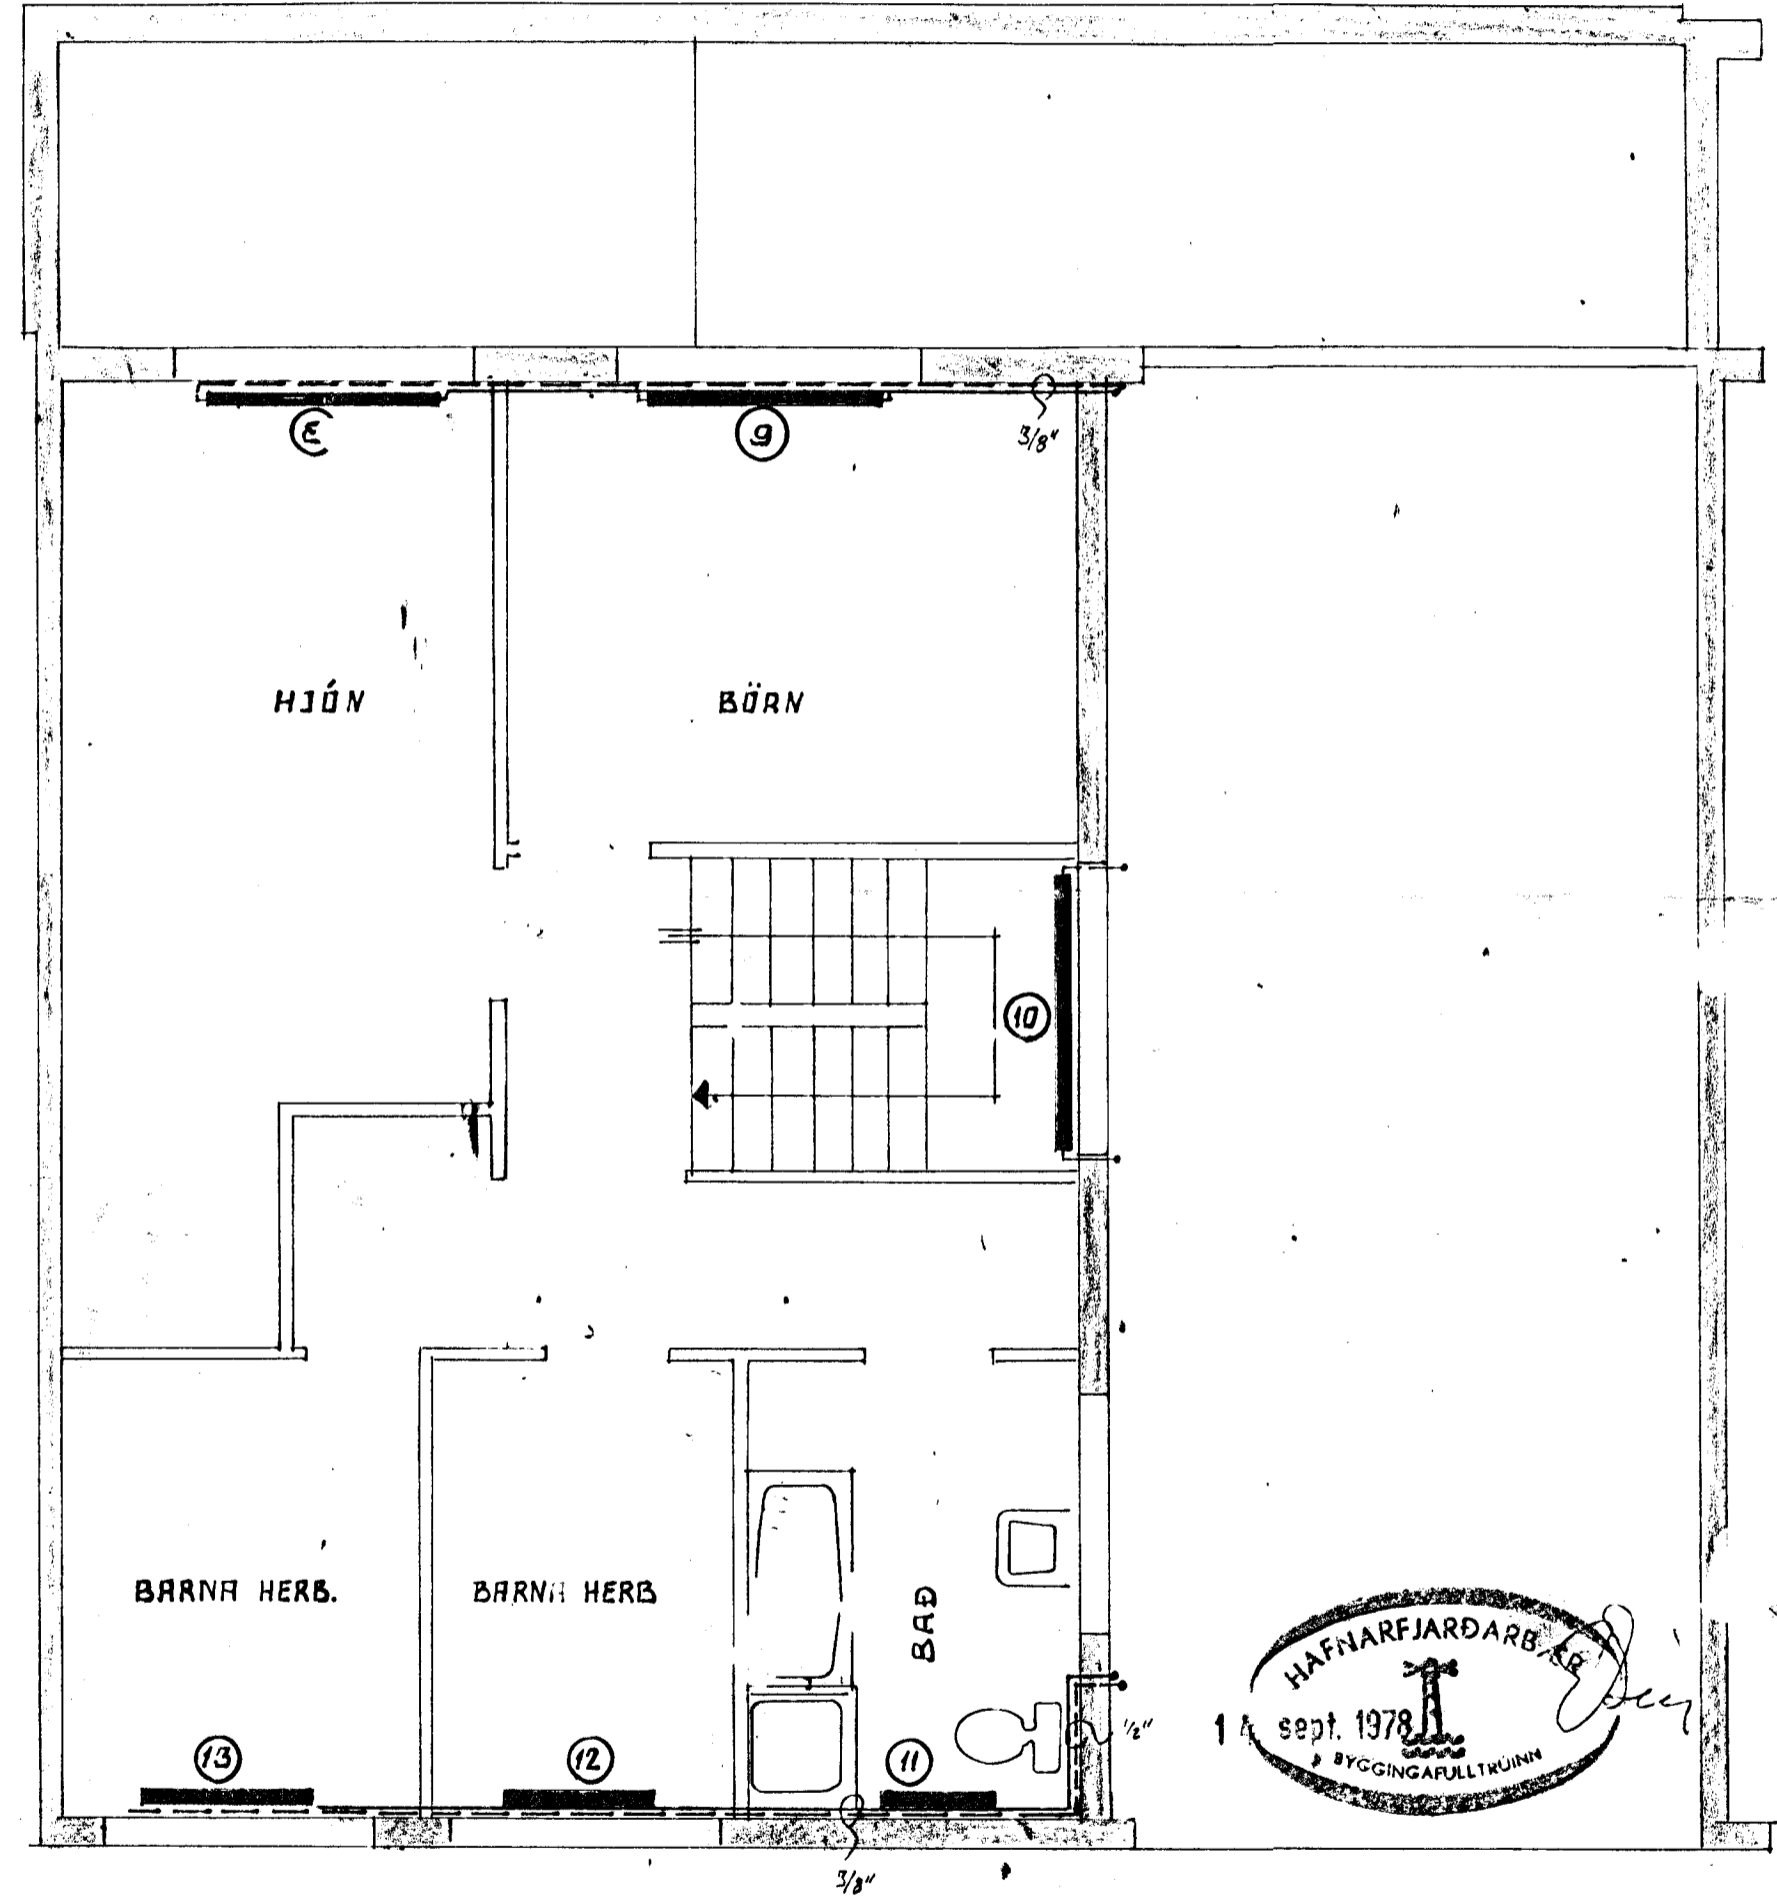

SKÝRINGAR OG ÖFNALISTI SÍÐ BLAÐ 212

MÍÐVANGUR 117 HAFNARFIRÐI		BLAÐ 112
MÍÐSTÖÐVARLÖGN		18. sept. 1978 Sigurður Oddsson
GRUNNMYND JARÐHÆÐI EFRI HÆÐ		MKV 1:50 Reikn. S.O.
		Teiknað S.O. Yfirf.
SIGURÐUR ODDSSON M.V.F.I. VESTURHÓLUM 21 RVK. 573841		