



1. HÆÐ

GRUNNMYND 1:50

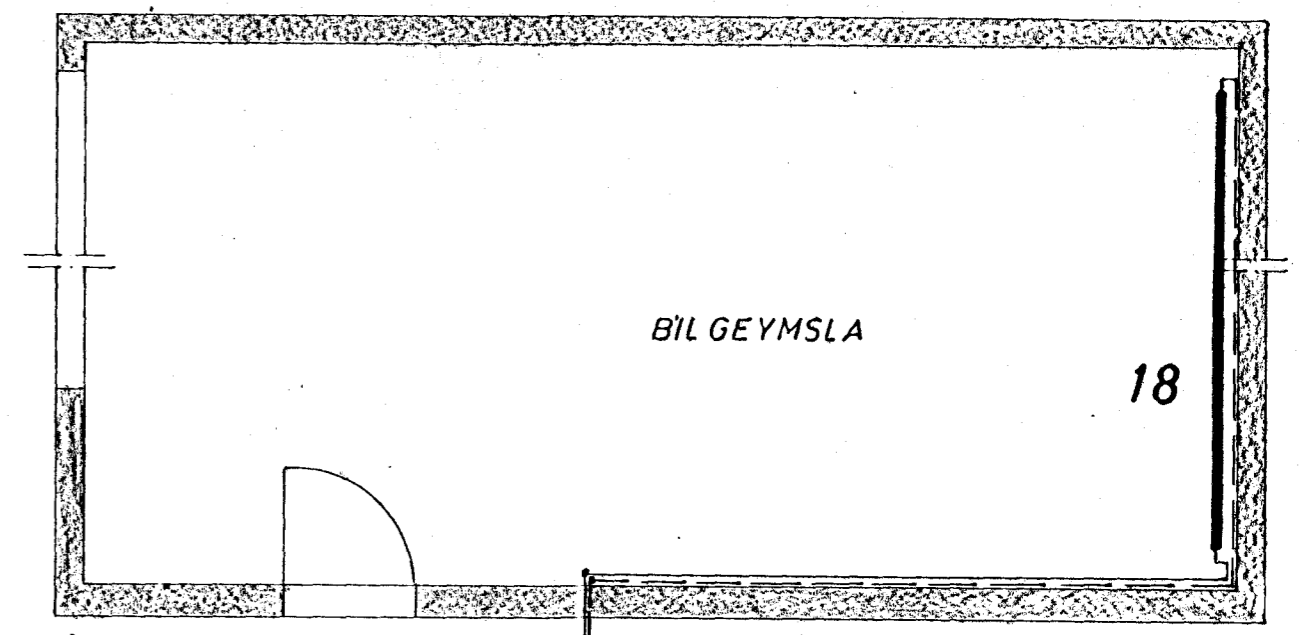

KJALLARI

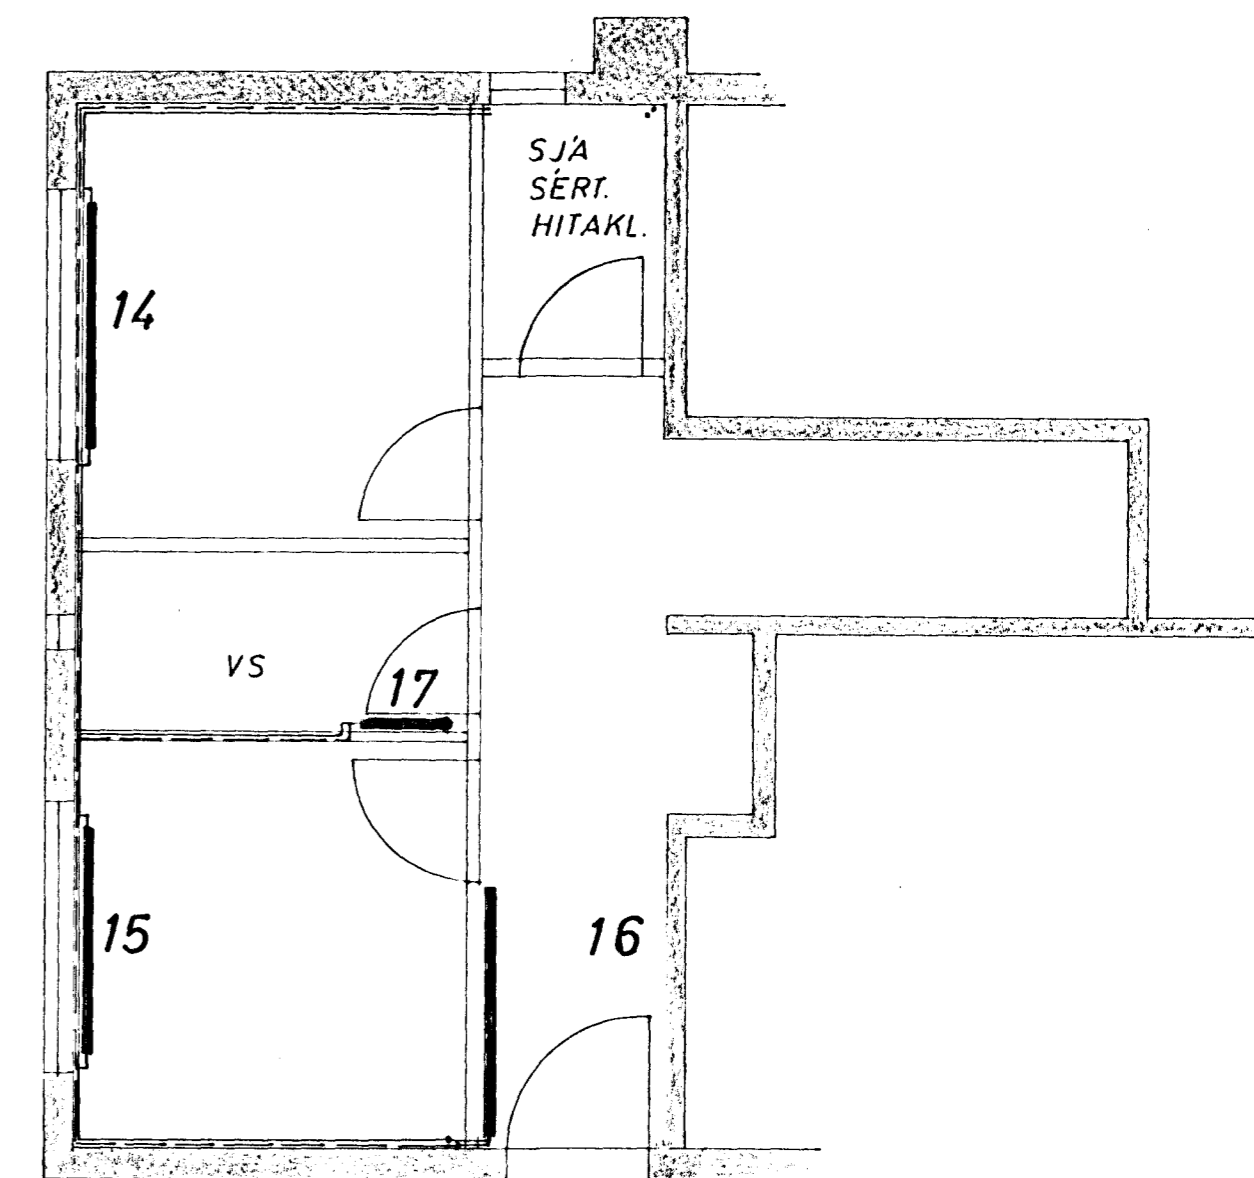

MIDVANGUR 11 HAFNARFIRÐI	MÆLIKVARDI 1:50 1:500	VERK 7117	TEIKN NR 10
HITALÖGN GRUNNMYND	Hannað: 8/74 Teiknað: JW	Yfirfarið: Samb: YGB	DAGS JÚNÍ '73
JÓHANN GUNNAR BERGPÓRSSON VERKFR MVFI KÖLDUKINN 9 - HAFNARFIRÐI - SÍMI 52895	BREYTT skt 73 JW		

2111