



VATNSLÖGN

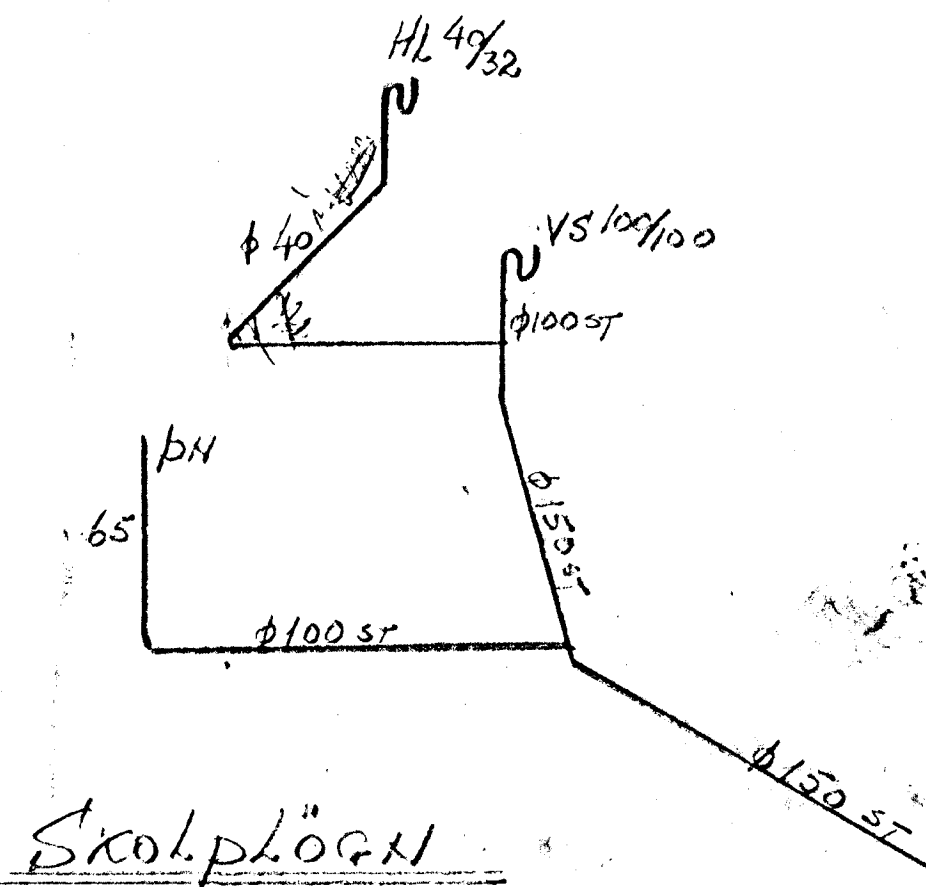

SKOLPLÖGN

- HL = HANDLAUG
- EV = ELDHÚSVASKUR
- VS = SALERNI
- PV = ÞVOTTAVJEL
- B = BÆÐKAR
- ST = STURTA

- PH = ÞAKNIÐURFALL
- GN = GÖLFNIÐURFALL

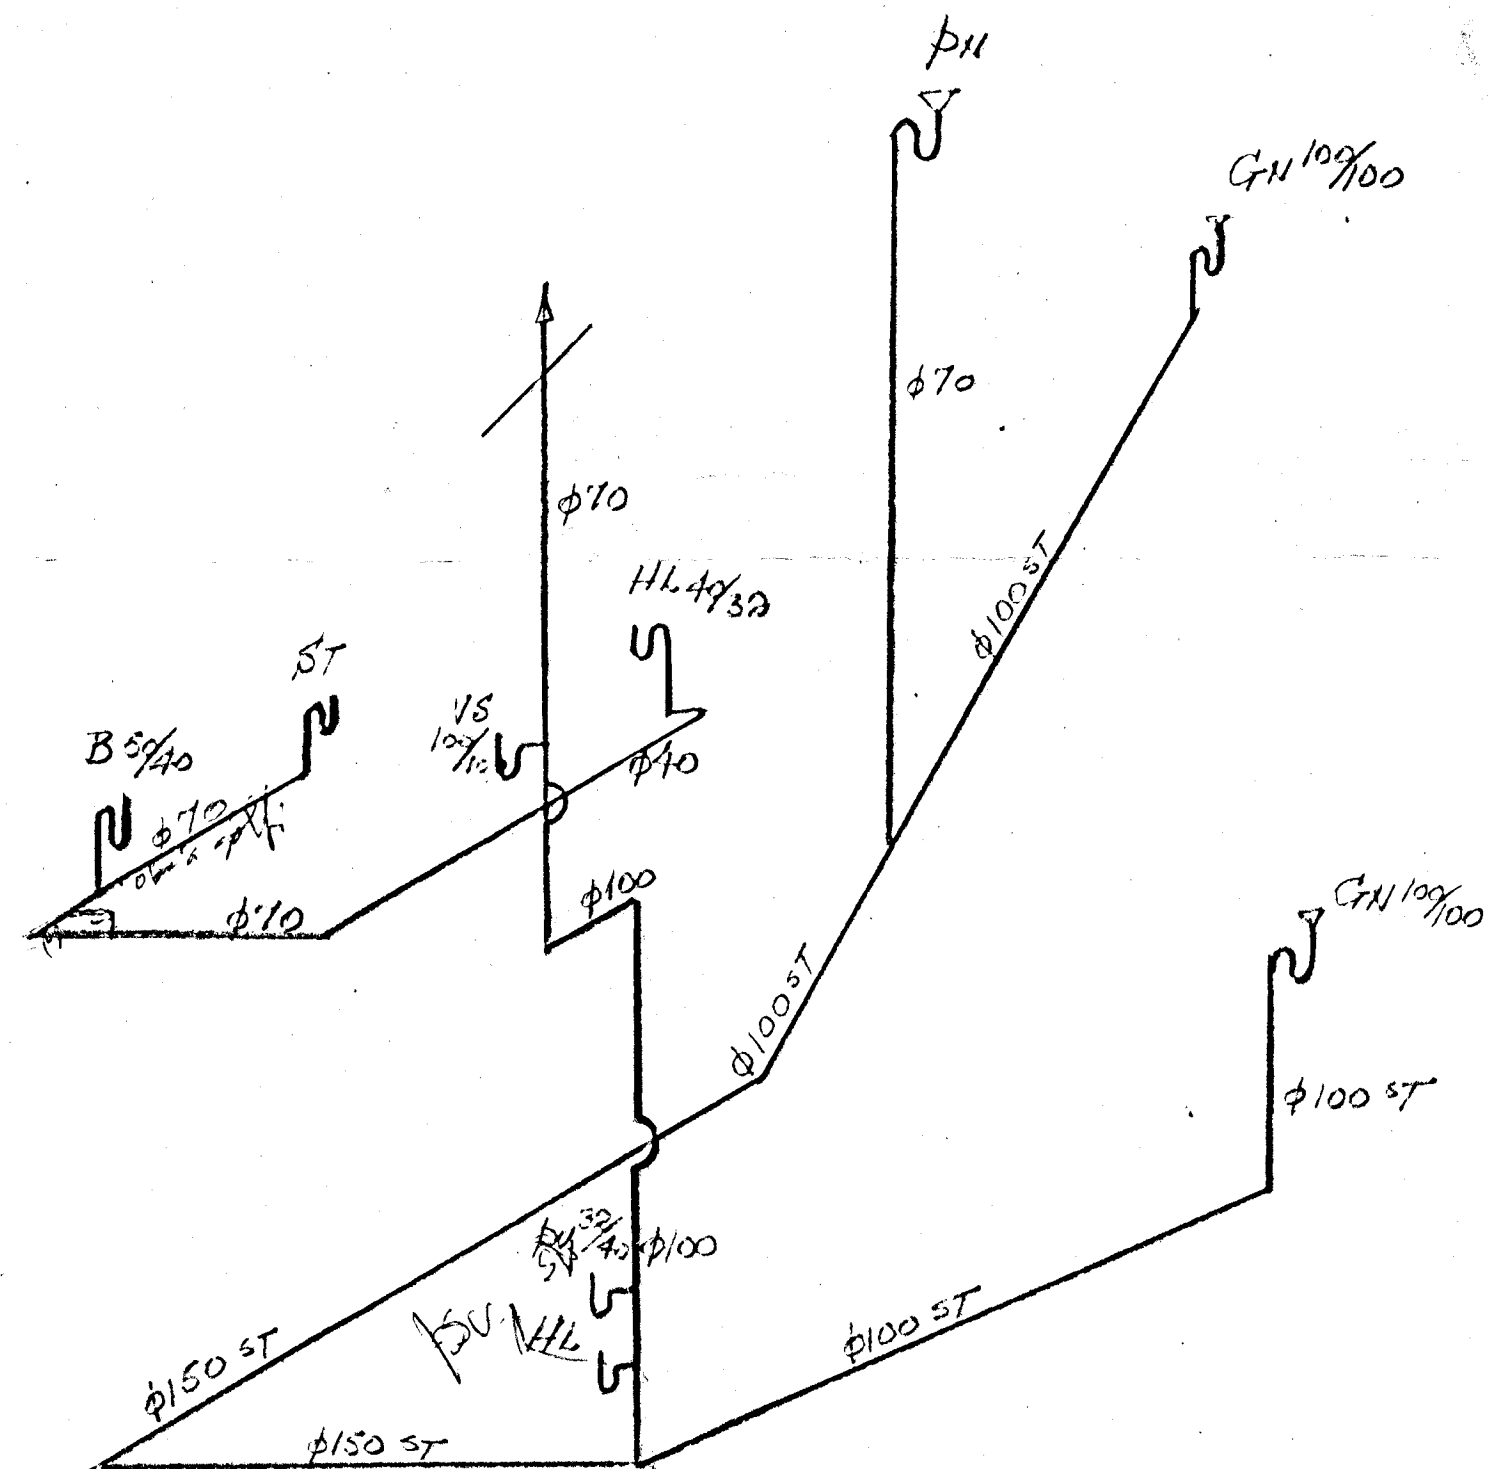

MIÐVANGUR 123

VATNS- OG SKOLPLAGNIR

Hafnarfjörði í júní 1973  
 Þorsteinn Þorgeirsson