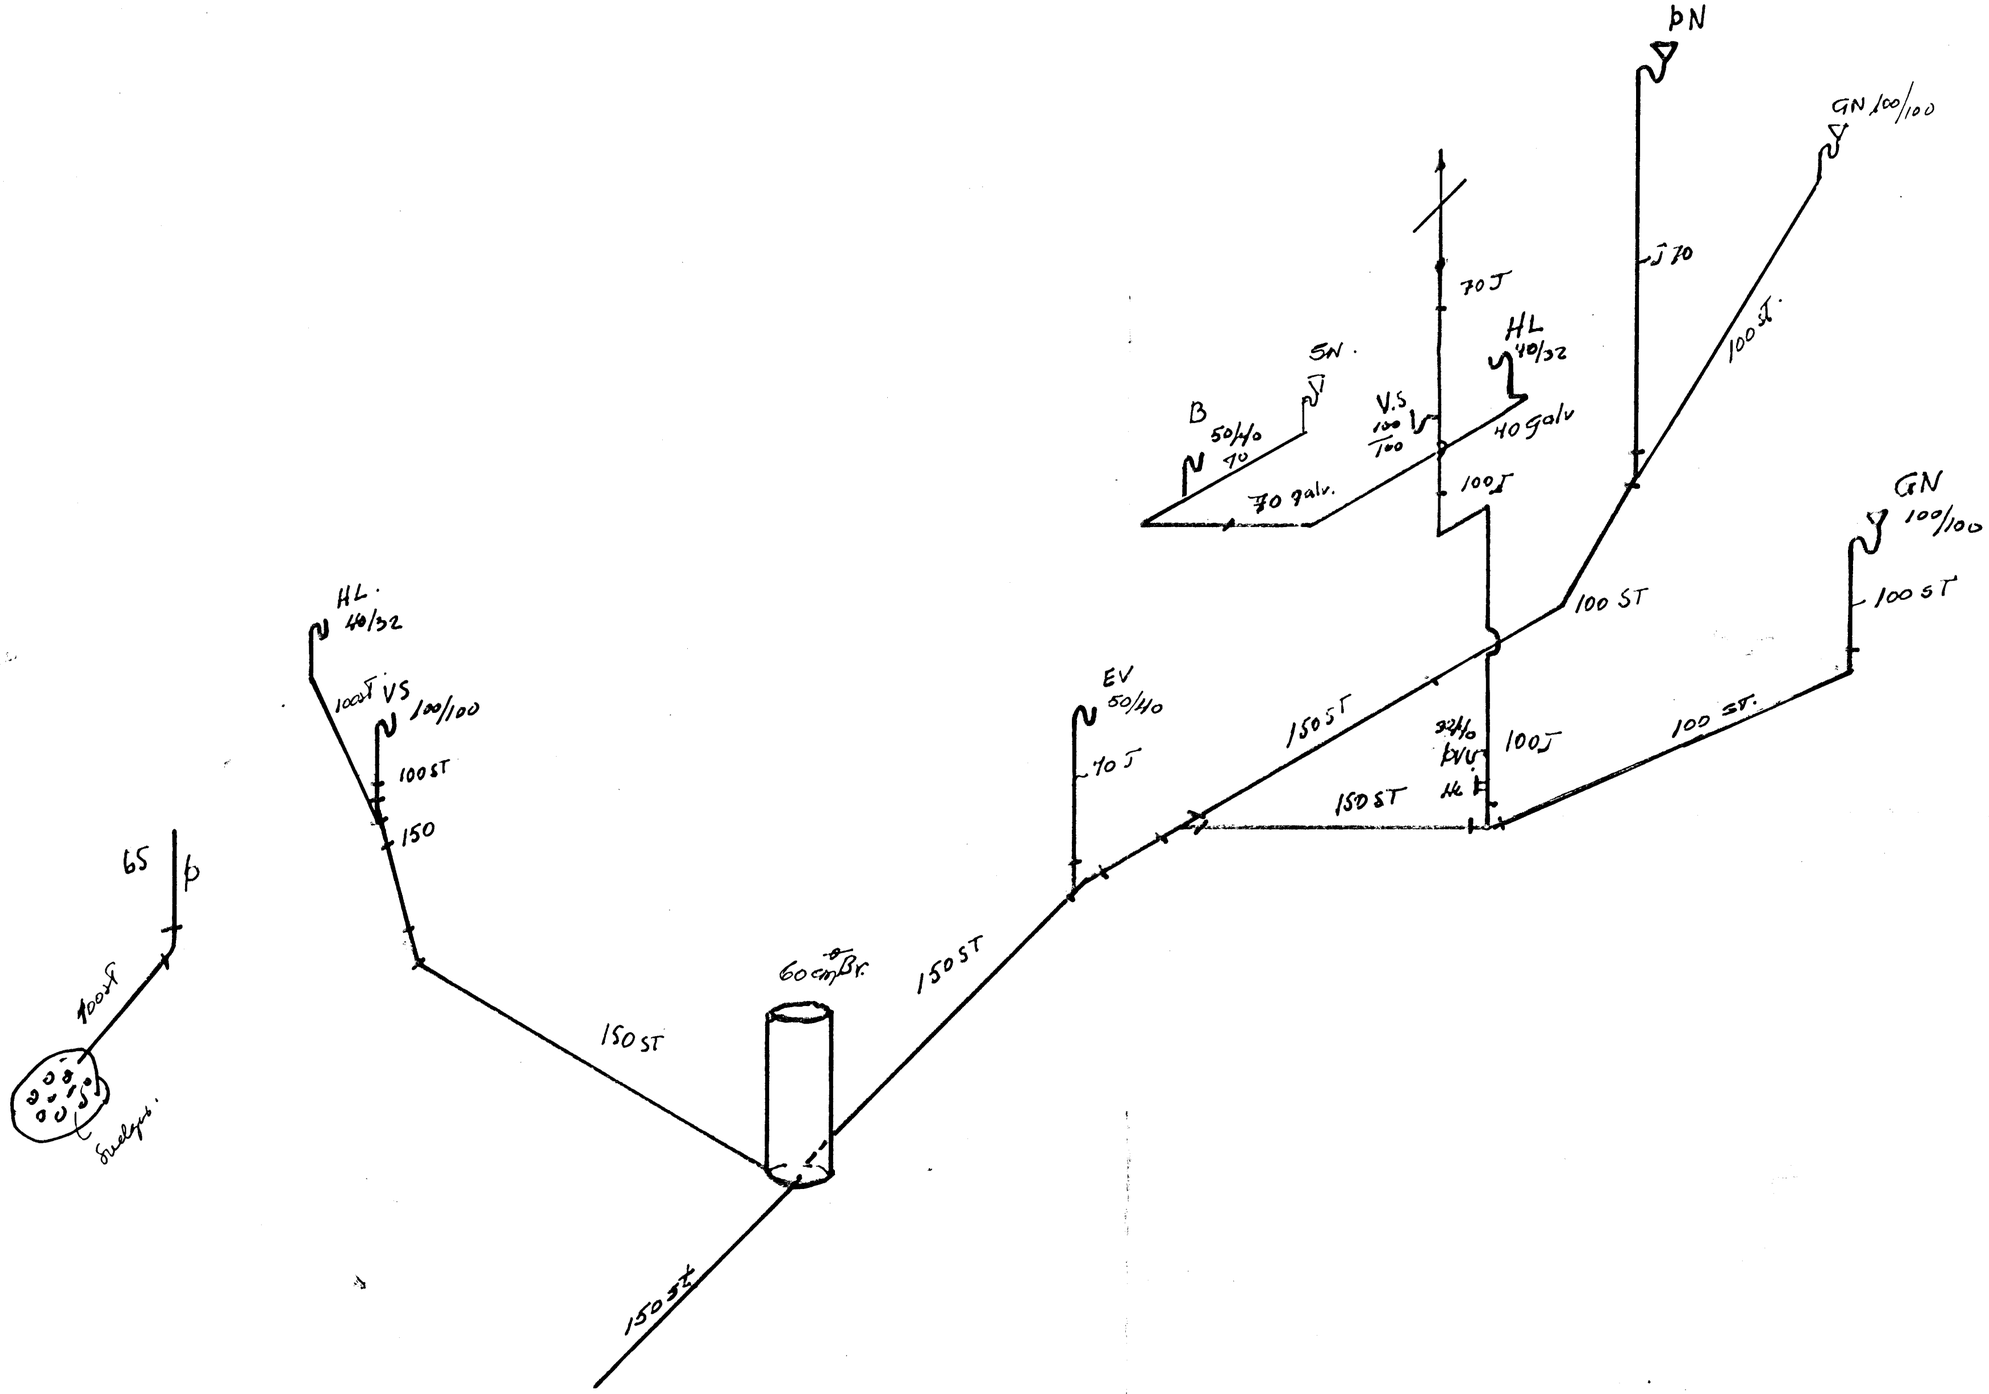

Breyti 16.8.74.

Br. 12/9 69.
3/6 71 I

123

MIÐVANGUR 123, 125, 127, 129		TEIKN.	5/2 69
SKOLP 131 & 133		DAGL.	K.T.
			5/5 70
KOLBEINN JÓNSSON TÆKNIFR. HTFÍ		TEIKN.	4 7107