Sambykkt á fundi bygginganefndar þ. 3 / 8 1989

BYGGINGAFULLTRÚINN
Í HAFNARFIRÐI
Eyjólfur Valgarðsson

EIGENDUR MIÐVANGS 123-133
ERUM SAMÞYKK BREYTINGUM
EINS OG FRAM KOMA Á TEIKNINGUNNI

123 – Unnur Magnúsd.
125 – Sigurður Guðmundsson
129 – Íris Sigurðardóttir
131 – Kristinn Einarsson
133 – (er í sumarfríi) en vafalaust sþ.

J.S.S.

Ásthildur samþykkir lóðarhafa á Miðvangi 133

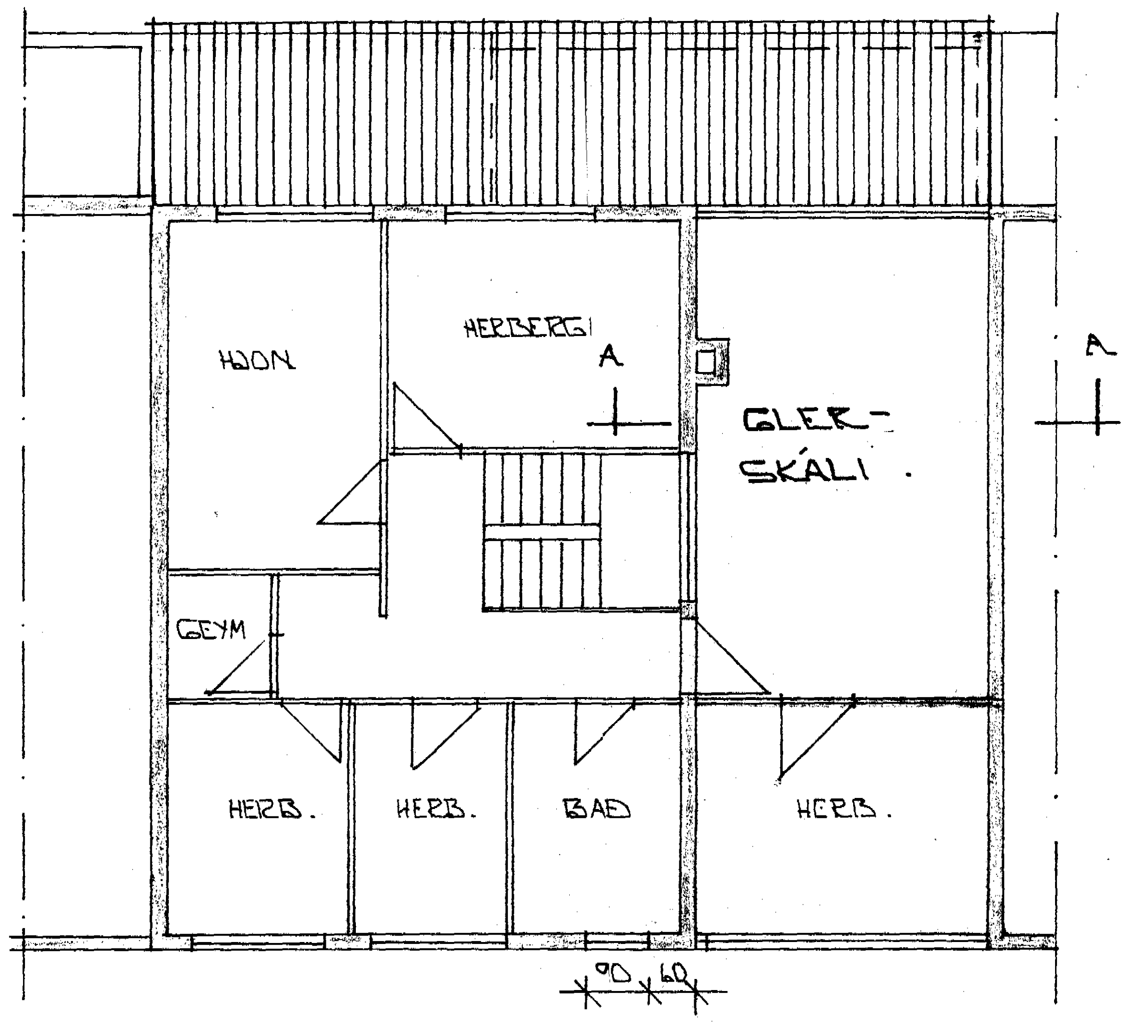

GRUNNMYND 2. HÆÐ 1:100

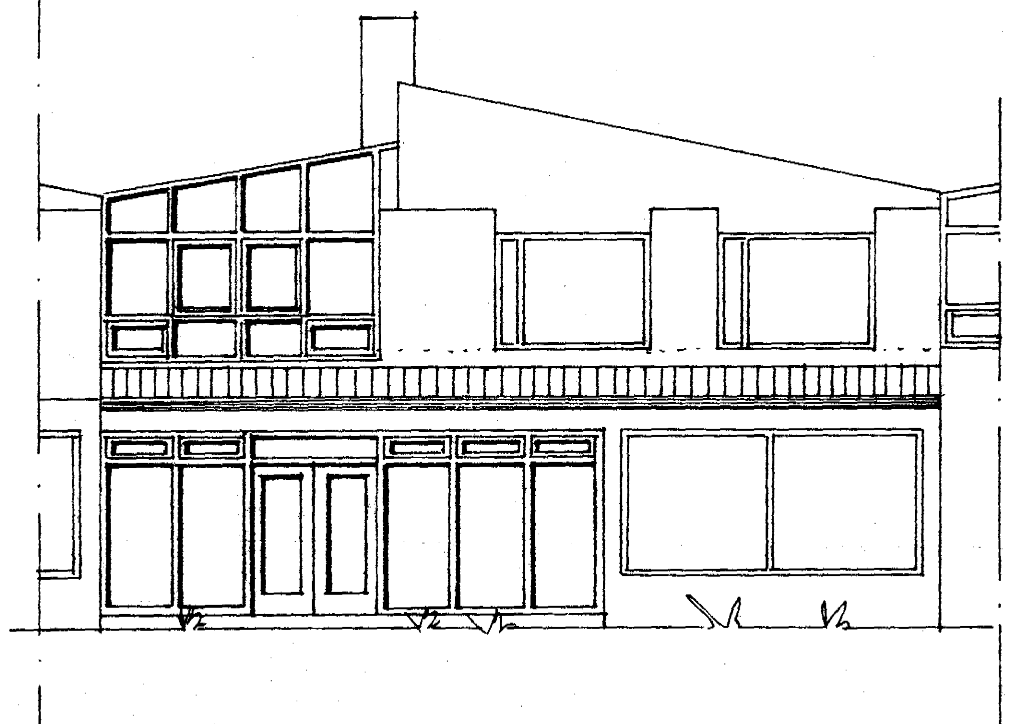

SUÐUR

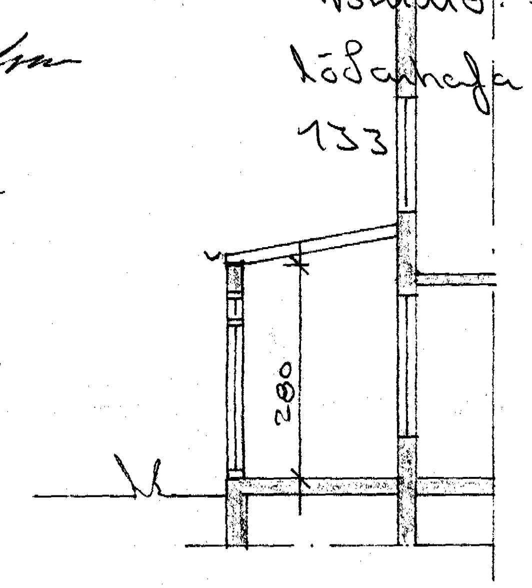

SNIÐ B - B 1:100

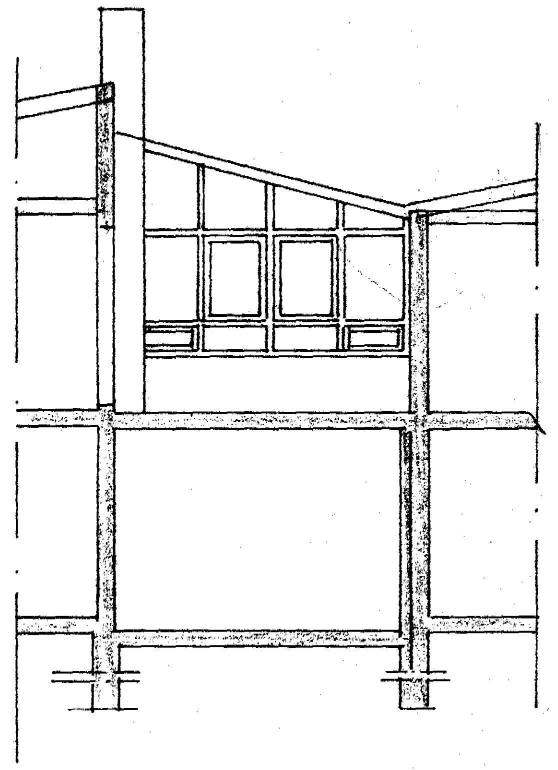

SNIÐ A - A 1:100

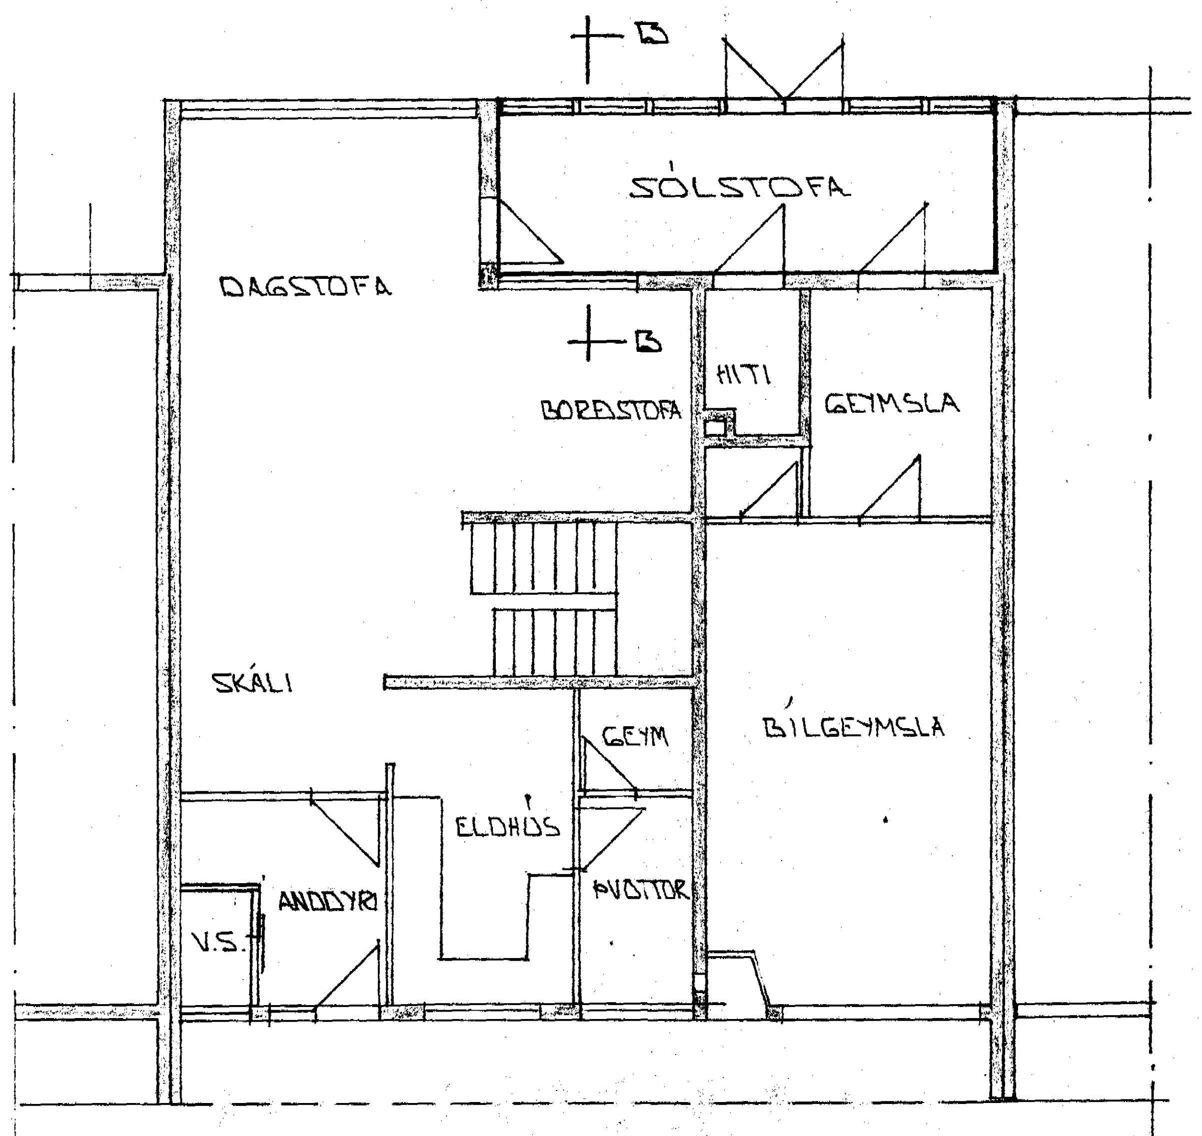

GRUNNMYND 1. HÆÐ 1:100

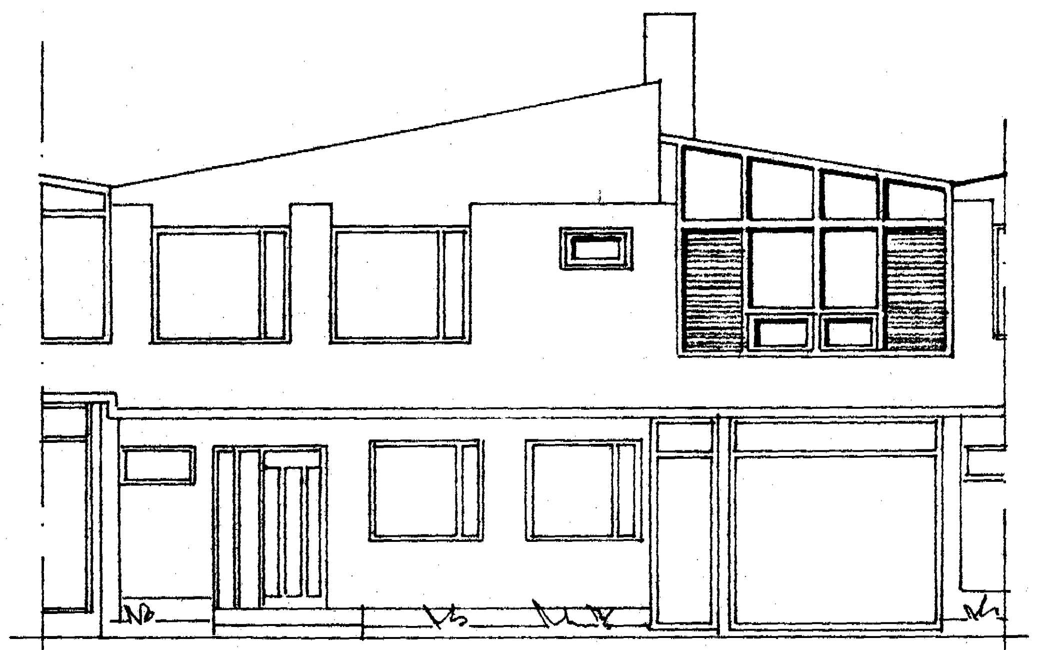

NORÐUR

SKÝRINGAR:

HÚS UPPHAFLEGA TEIKNAÐ AF KJARTANI SVEINSSYNI Í MAÍ '71. HÆÐ Í GLERSKÁLA RÆÐST AÐ HLUTA AF HÆÐ GRANNHÚSS. SJÁ TEIKN. KS.

53,7 m²
139 m³

BR.NR.	DAGS.	EÐLI BREYTINGAR	SIGN.

MIÐVANGUR 127 HAFNARFIRÐI

GLERSKÁLI 2. HÆÐ + SÓLSTOFA 1. HÆÐ.

MÆLIKV. 1:100

DAGS.	JÚNÍ '89
HANNAÐ	
TEIKNAÐ	
VERK NR.	8502
BLAÐ NR.	

SIGURÐUR ÞORLEIFSSON TÆKNIFRÆÐINGUR F.T.F.Í.

STRANDGÖTU 11 HAFNARFIRÐI SÍMI 54751