



TAFLA YFIR TÖÐPUNARSTADI


TÆKE			Kökarkranar		Háitarkranar	
Sk. St.	NAFN	Fjöldi	Vidd mm	Toppunnað Einingar	Vidd mm	Toppunnað Einingar
Hk	Handlaugar	2	13	2	13	2
B	Þaðkór	1	13	1	13	1
St	Steypiböð					
EV	Eldhúsvaskur	1	13	1	13	1
PV	Þvottahúskranar					
Úk	Útkranar					
A	Aflhlíðanar	1	13	2		
Skr. Aðrir kranar						
Afls				6		4
Vs	Solemniskassar	2		2		
Vb	Solemnis bytsur					
Samtals				8		4
Önnur tæk.						
1.	Þvottavél	1	13	1	13	1
2.						
3.						
4.						
Samtals toppunaraeiningar				9	+ 5	= 14
Vidd borhana						
Vidd halmóðar				32 mm		
Í gótu er				50 mm		

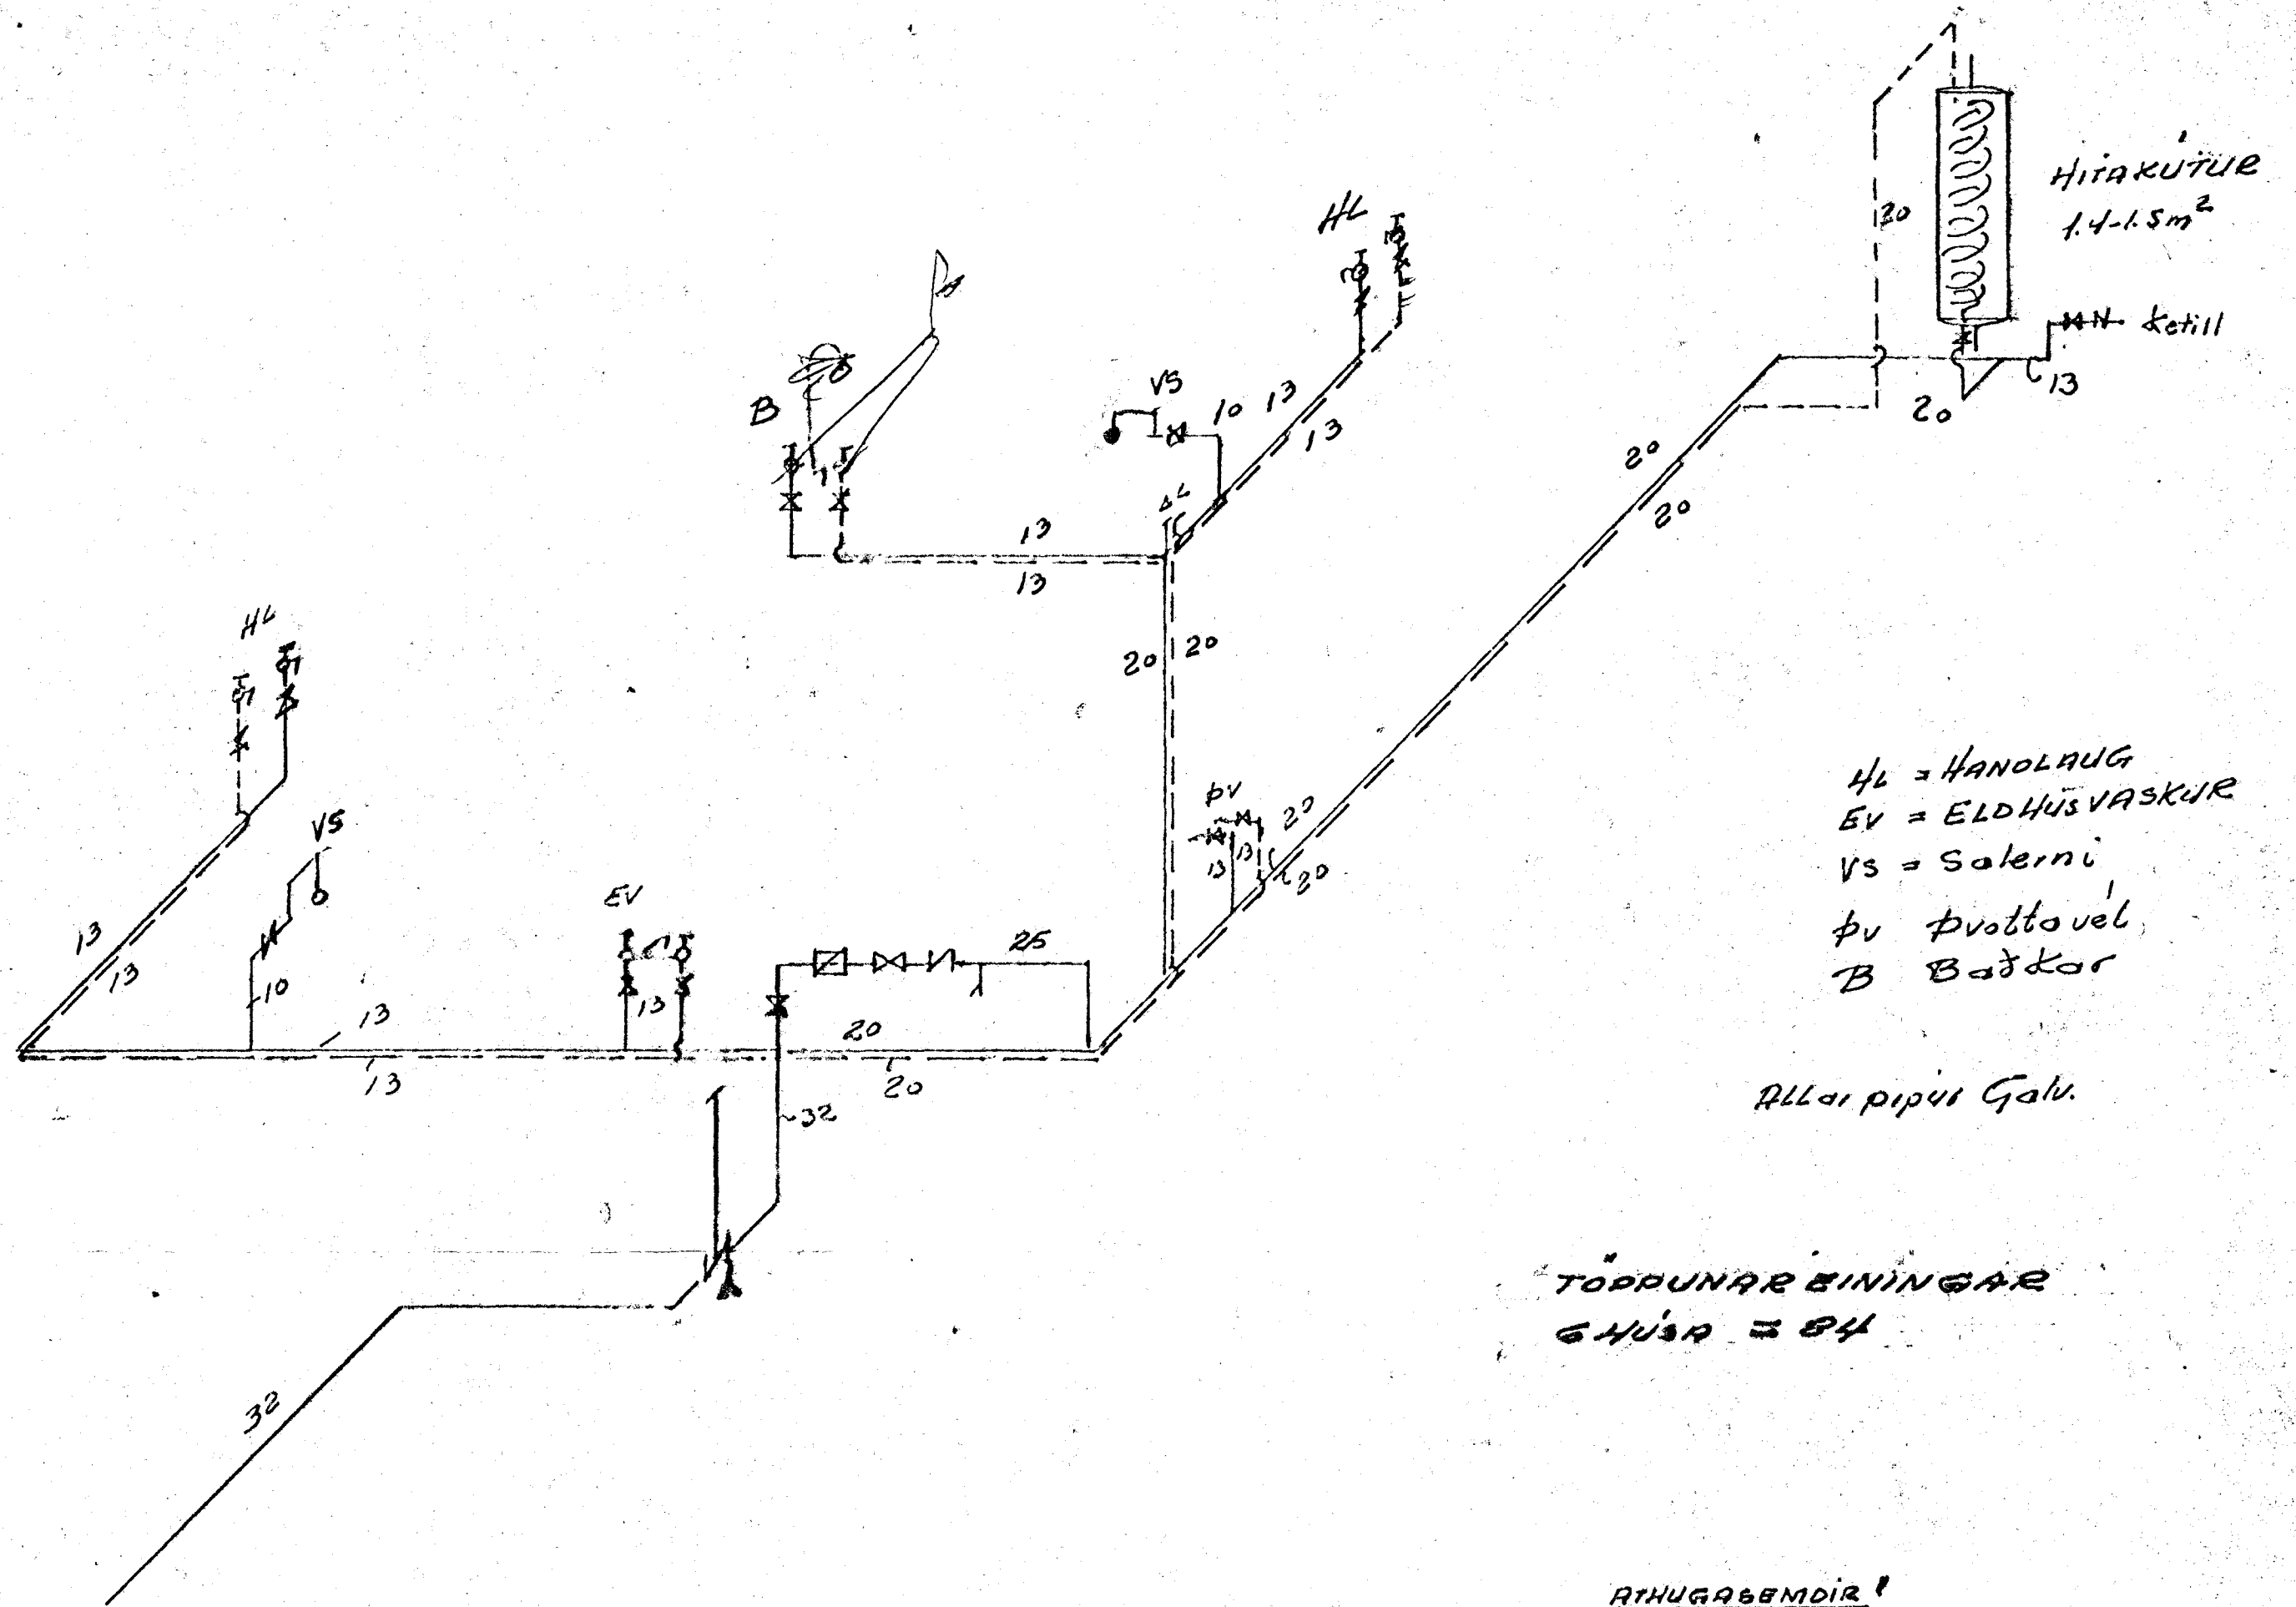

TÖÐPUNARBININGAR
G. HÚS = 64

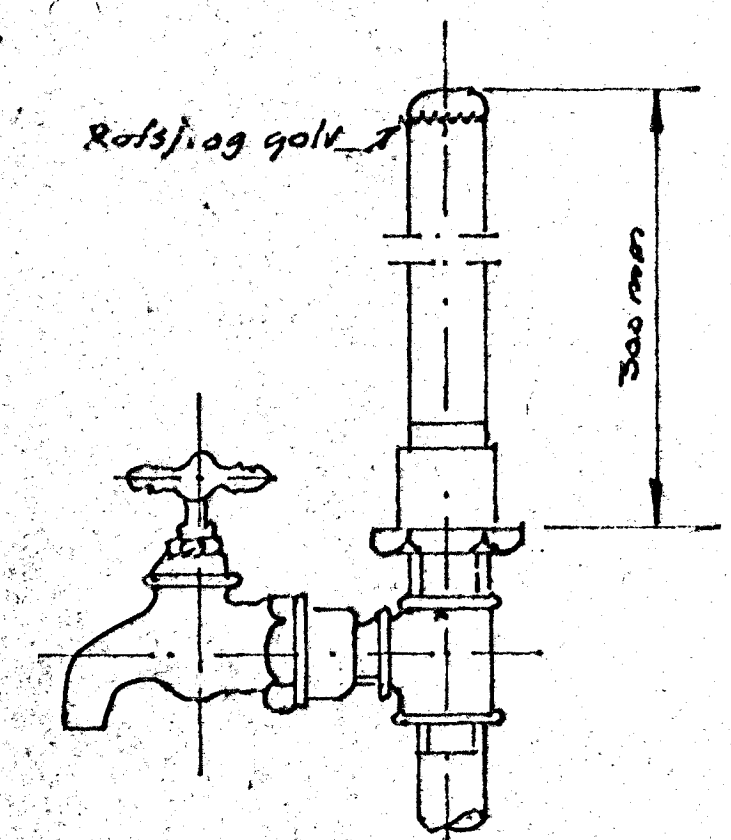

Lottpúði L
Eftir öllum lóðræddum stötnum skal vera 300mm hár loftpúði, þvermál jafnt og sverasti hluti stöfnisins talið frá greiningu við aðfaraskráð.
Einnig skal vera samakanar loftpúði á hlíðargreinum sem lengri eru en 40cm þvermál jafnt og sverasti hluti hlíðargreinar.

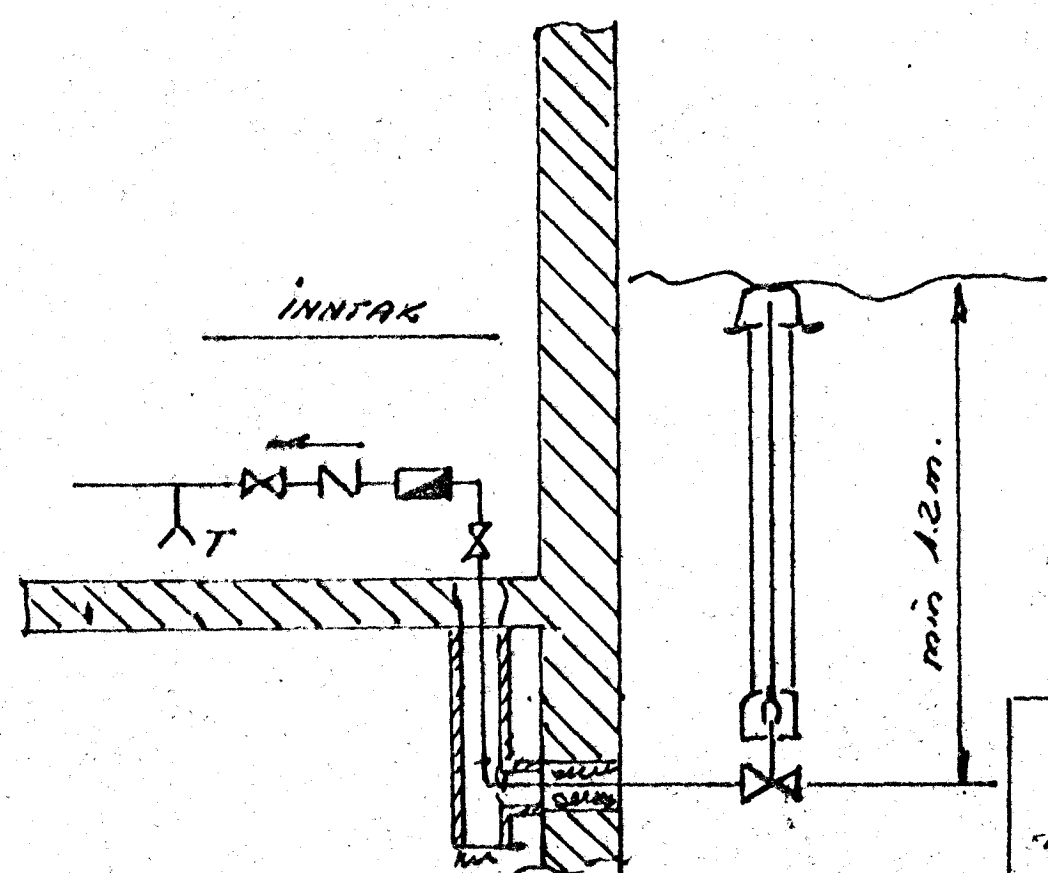

- ATHUGABENDIR!
- Pípur útanhúss skulu þikadur með aðfalt primer og síðan með heitum aðfaltu vatni með hessionétriga og síðan þikadur á ný.
 - Pípur í raufum innanhúss skulu málaðar með aðfalt málningu, einangraðar með 2cm þykku hálkum eða öðru jafngæðu og vatni með sísl pappu. Pípur í gólfrautum skal þikad sama hátt og pípur útanhúss.
 - Sýnilegar pípur skal einangra með sísl pappu og striga og tvi mála þar síðan.

MIDVANGUR 123-125	Kvart.	DRAS.	5/7 69
127-129-131-133 VATN		TEKN.	17/11/70
HÖLGBINNKEJONSSON	TEKN. NR.	17107	
TÆKNIR.	MFI	Bl. 5	