


TAFLA YFIR TÖPPUNARSTADI

TÆKE			Kaldkráanar		Heiðirkráanar	
SK. ST.	NAFN	Fjöldi	Vidd mm	Topp-unnar Einingar	Vidd mm	Topp-unnar Einingar
H	Handlaugar	2	13	2	13	2
B	Baðkór	1	13	1	13	1
St	Steypihöð					
EV	Eldhúsvaskur	1	13	1	13	1
PV	Þvottahúskráanar					
UK	Úti kráanar					
A	Afylliháanar	1	13	2		
Skv. Þvottirkráanar						
Hls				6		4
Vs	Solaris kassar	2		2		
Vb	Solaris byssur					
Samtals				8		4
Önnur bak.						
1.	Þvottavél	1	13	1	13	1
2.						
3.						
4.						
Samtals töppunareiningar				9	+	5 = 14
Vidd borhanna						
Vidd heilmáðar				32 mm		
Í góðunni er				50 mm		

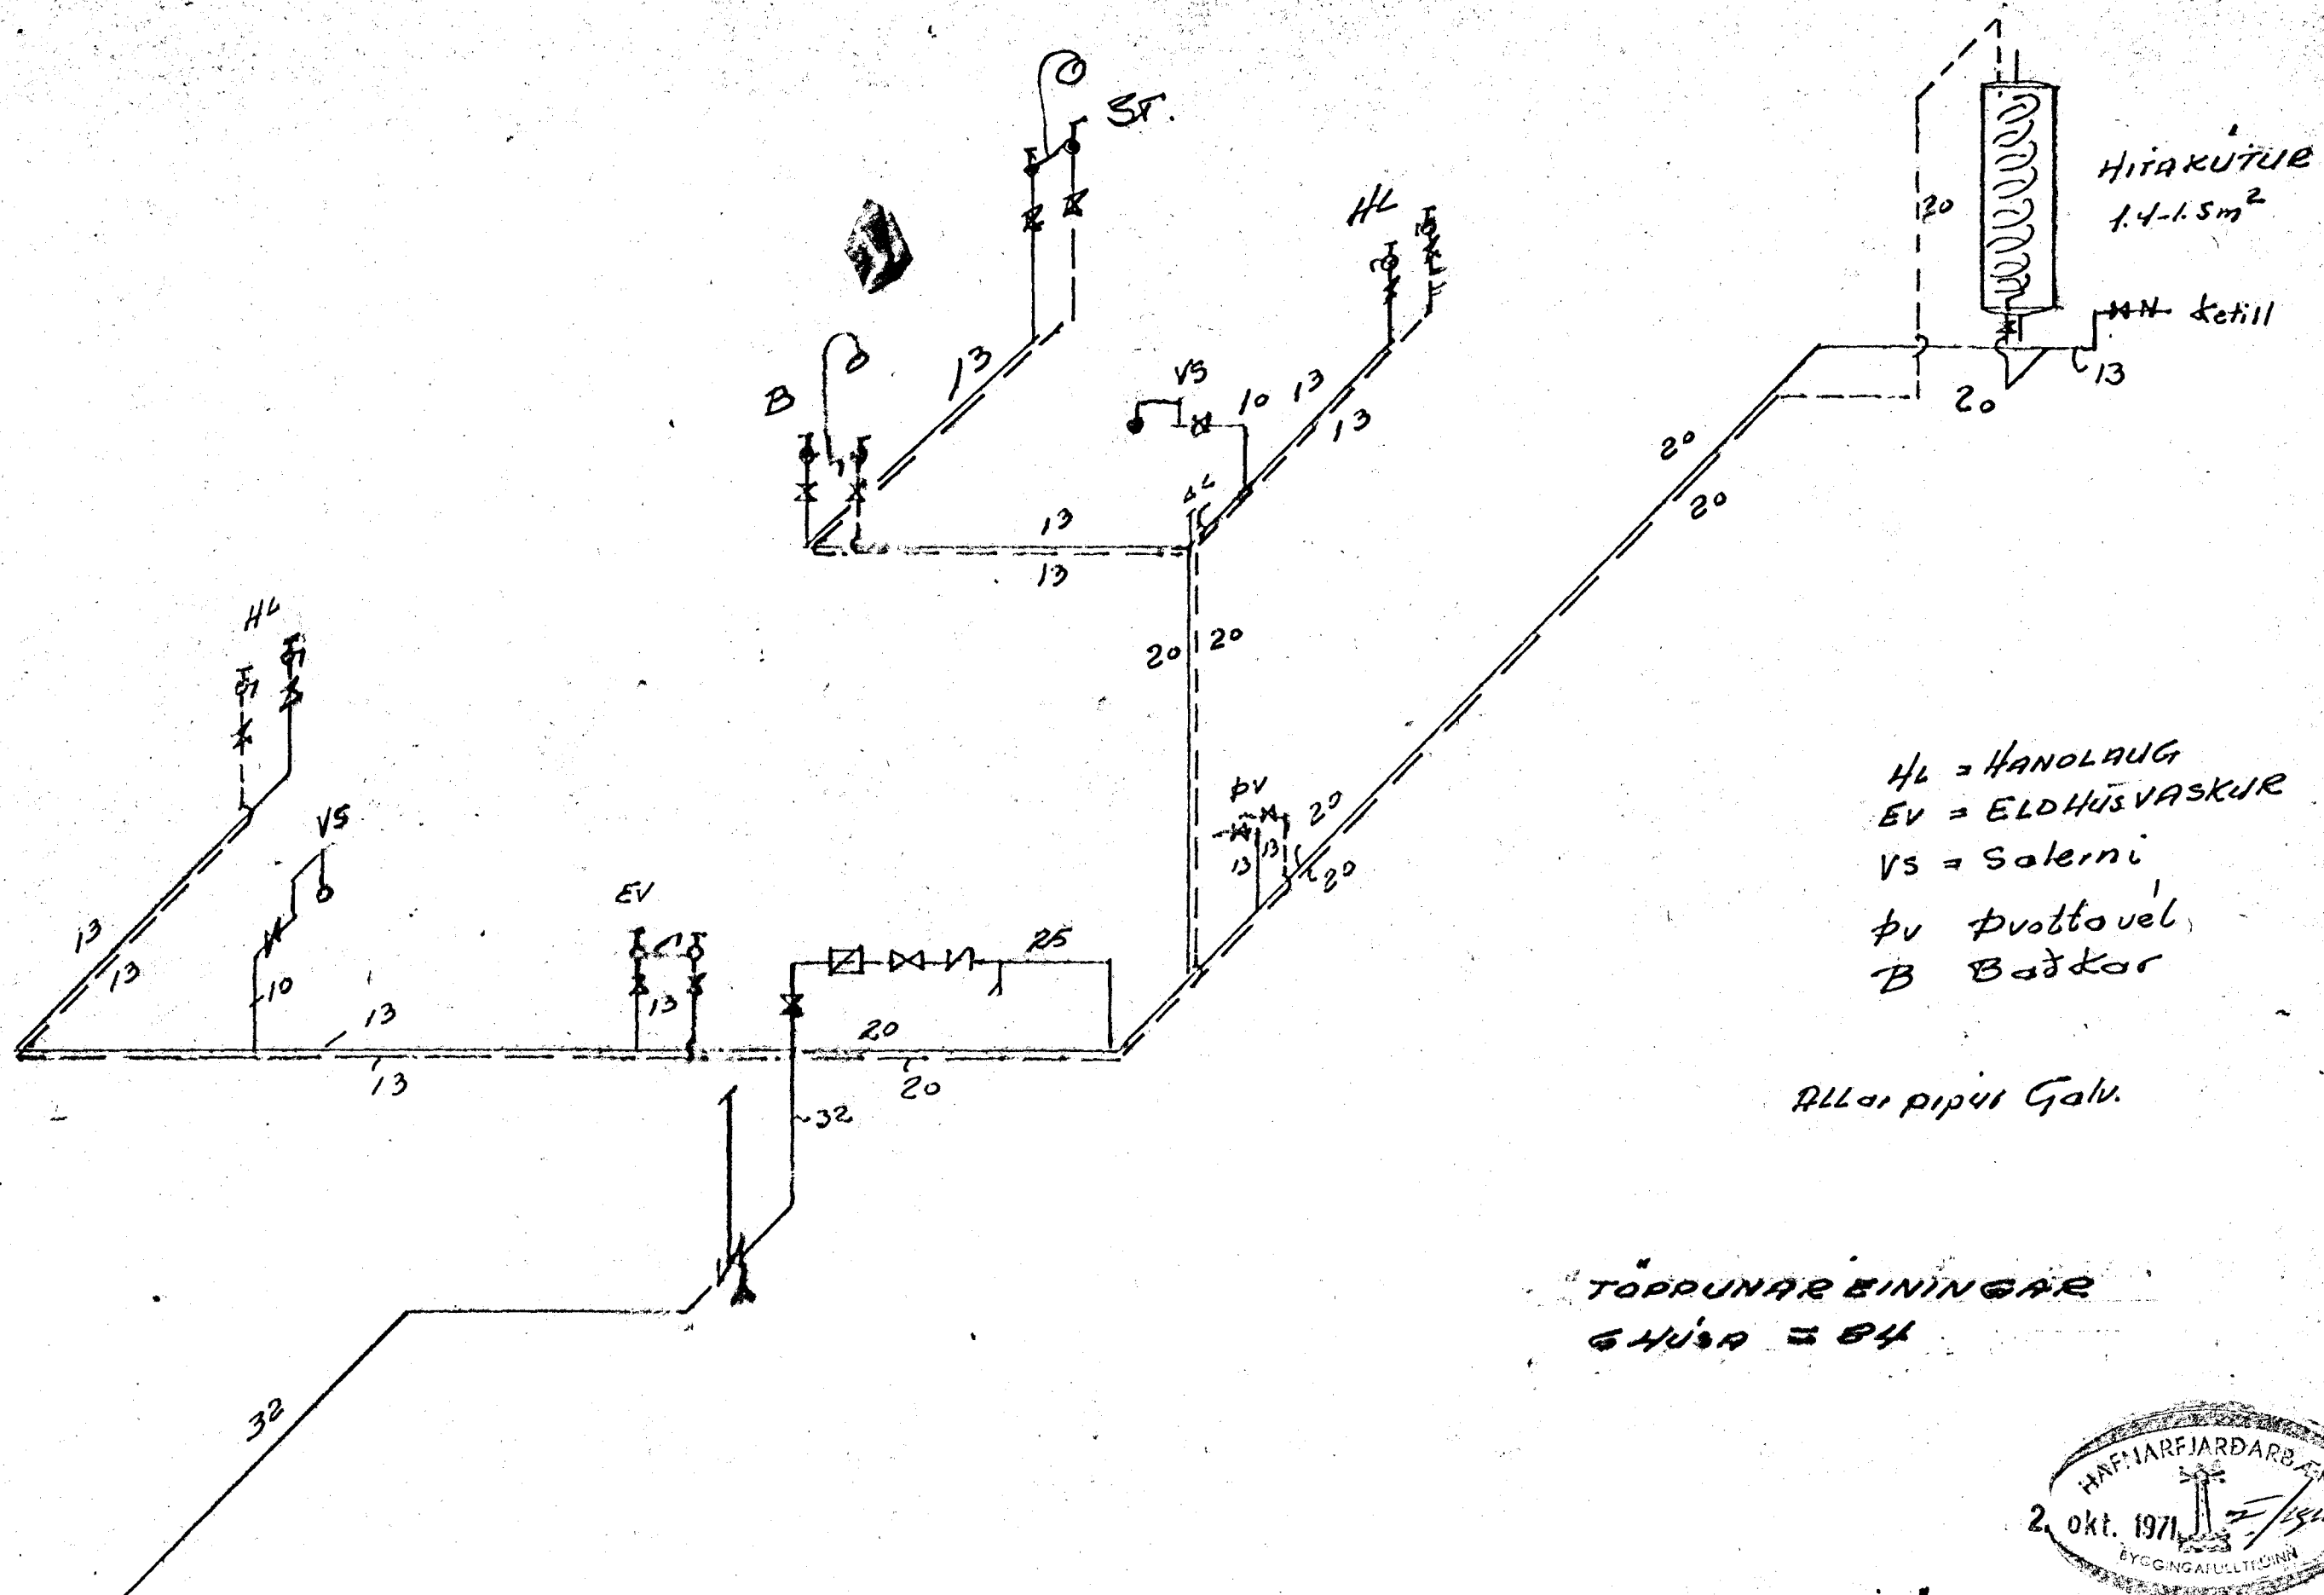


TÖPPUNAR EININGAR
GÁLVA = 64




ATHUGABENDIR!

- Pipur útanhúss skulu þikadur með asfalt primer og síðan með heitu asfalti vatðar með heppianetriga og síðan þikadur á ný.
- Pipur í rautum innanhúss skulu málaðar með asfaltmálningu, einangraðar með 2 cm þvottavél eða öðru jafngöðu og vatðar með sísalpappa. Pipur í gólftraufum skal þikadur sama hátt og pipur útanhúss.
- Sýnilegar pipur skal einangra með sísalpappa og striga og tví mála þar síðan.

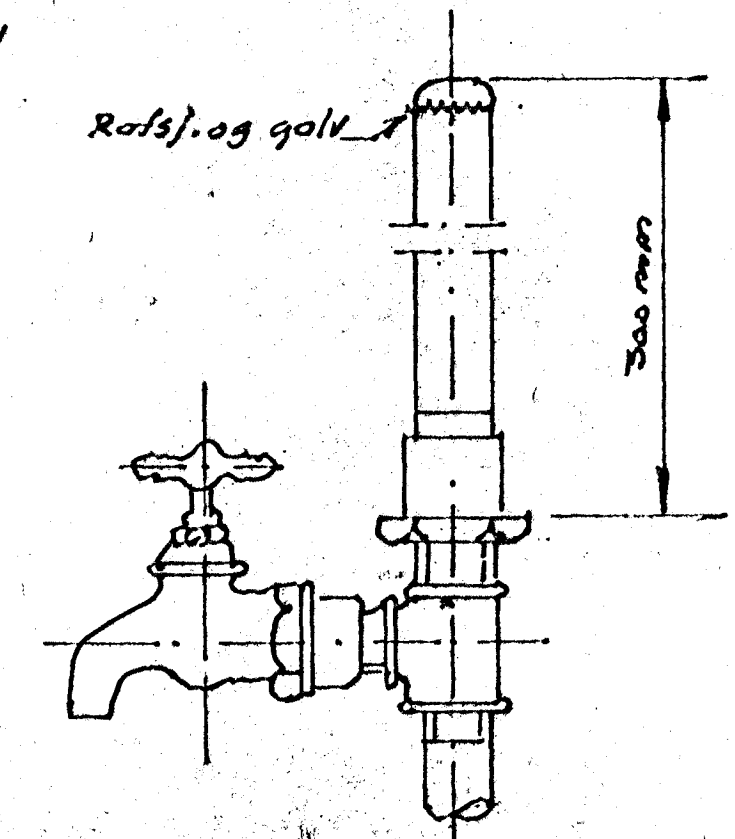

Lottpúði L
 Efst á öllum lóðrettum stöðnum skal vera 300mm hár loftpúði, þværmál jafnt og sverasti hluti stöðsins talið frá greiningu við aðfariskað.
 Einnig skal vera samakanar loftpúði á hliðargreinum sem lengri eru en 40cm þværmál jafnt og sverasti hluti hliðargreinar.

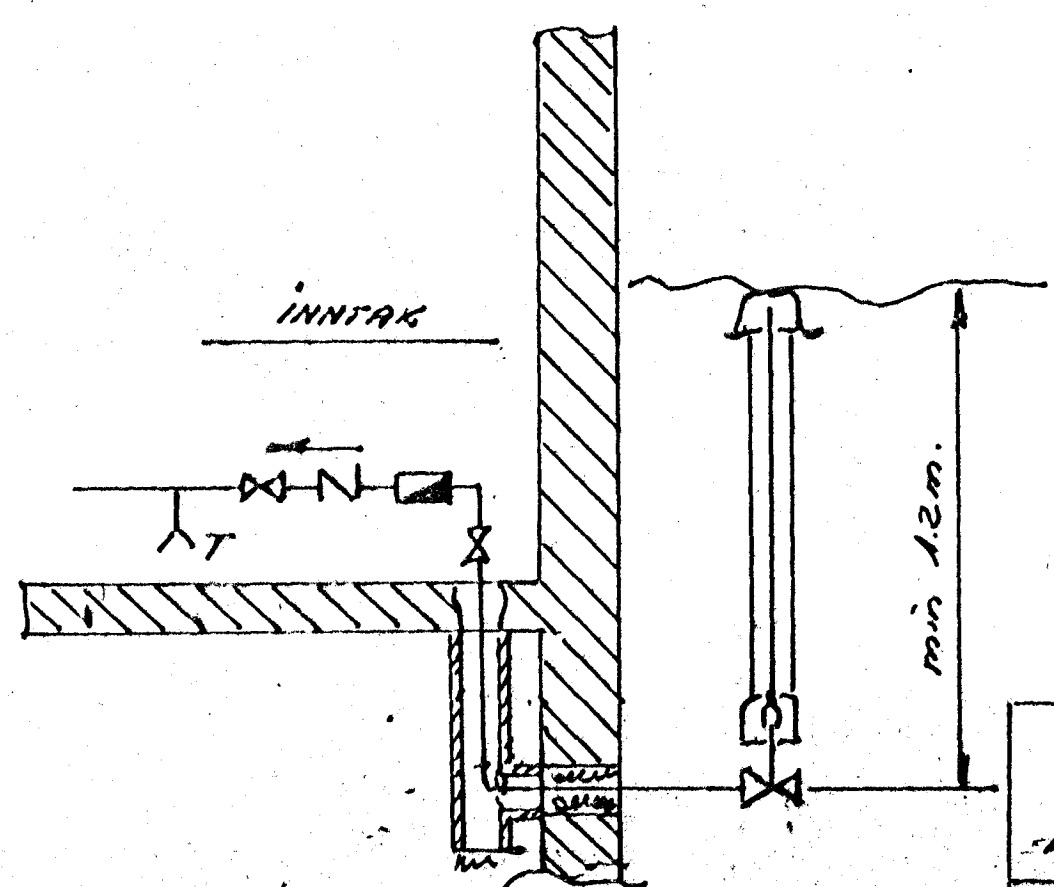

MIDVANGUR 123-125 127-129 131-133 VATN	kvæð.	DAGS.	5/2 69
	TEKN.	TEKN.	12/10
HOLOGINN KJÓNSSON		TEKN. NR.	17107
TÆKNIBR. HTEI		AL.	5