



Samykkt á fundi bygginga-  
nefndar þ. 18. 8. 1971  
BYGGINGAFLUTRÚNN  
I HAFNARFIRÐI  
*E. Jónsson*

Veggur á milli lögjeymslu og geymslu,  
eitt og hundrað á honum skal vera illvarin.

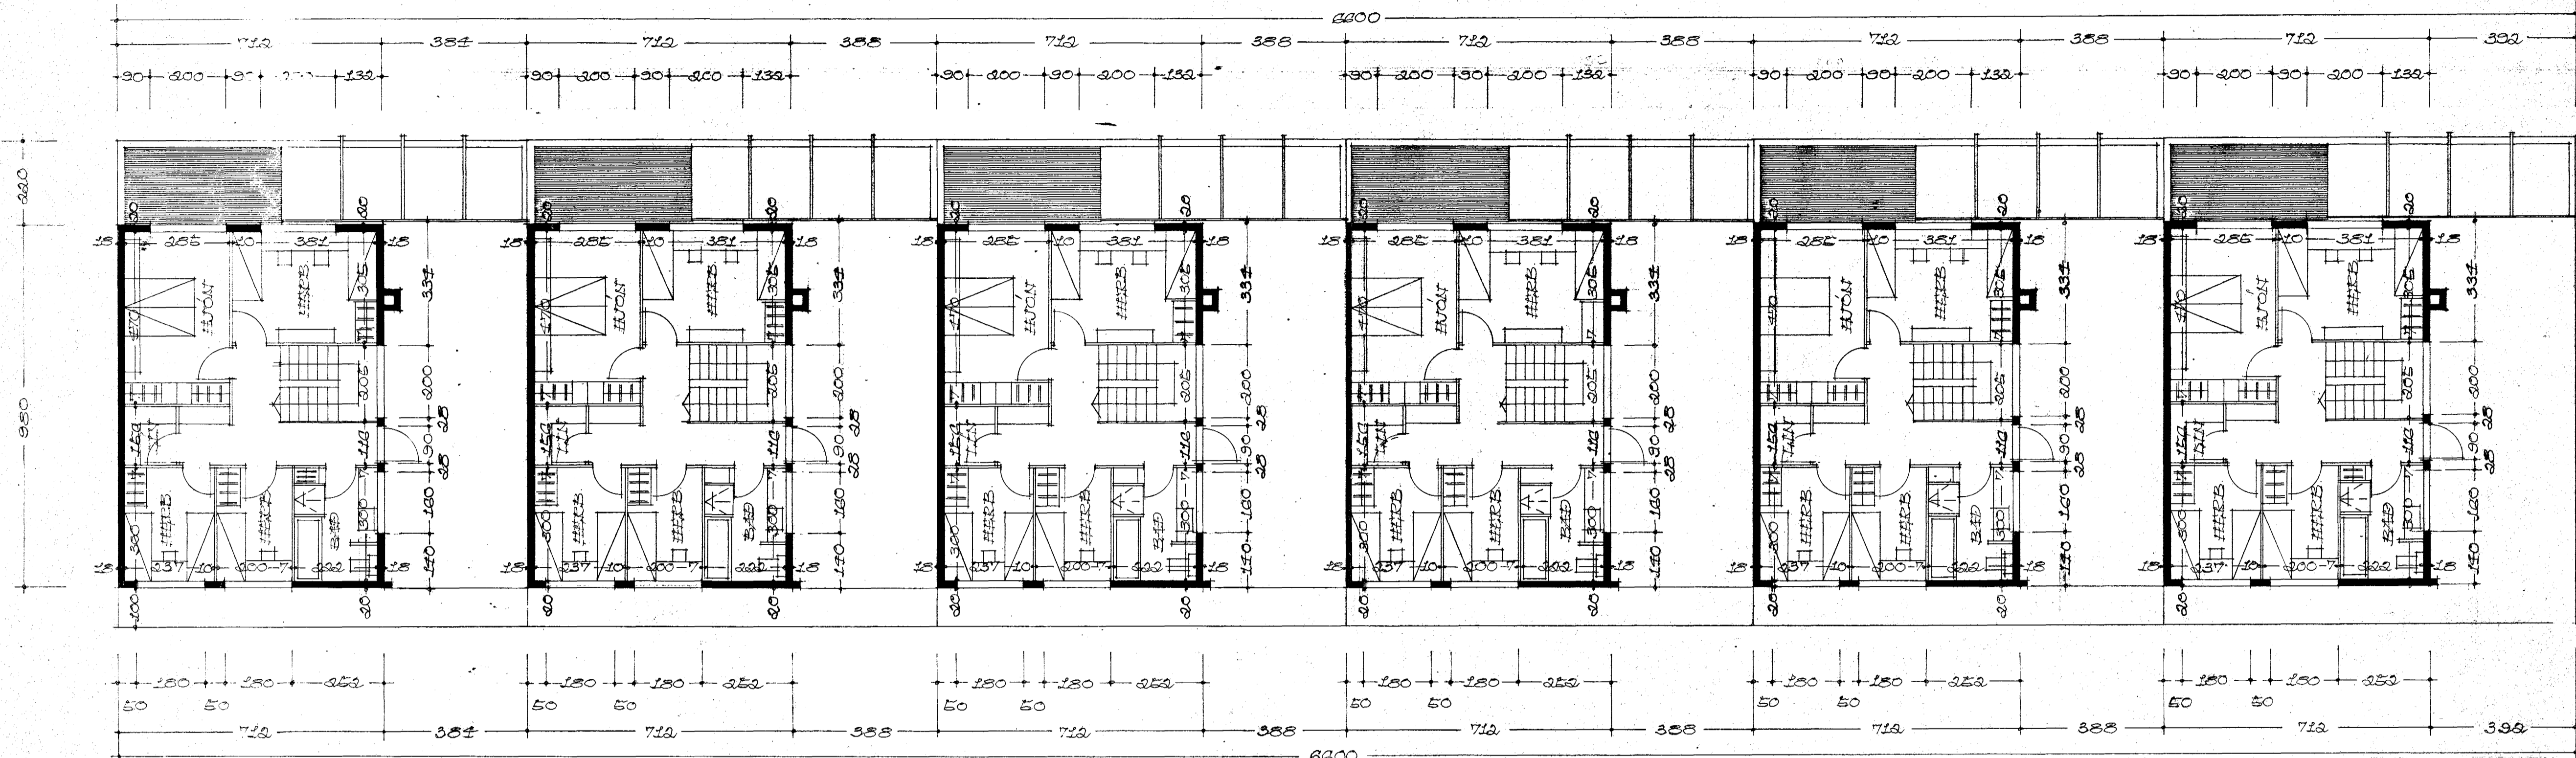

DRÖGNAFLUTRÚNN 1. HÆÐ

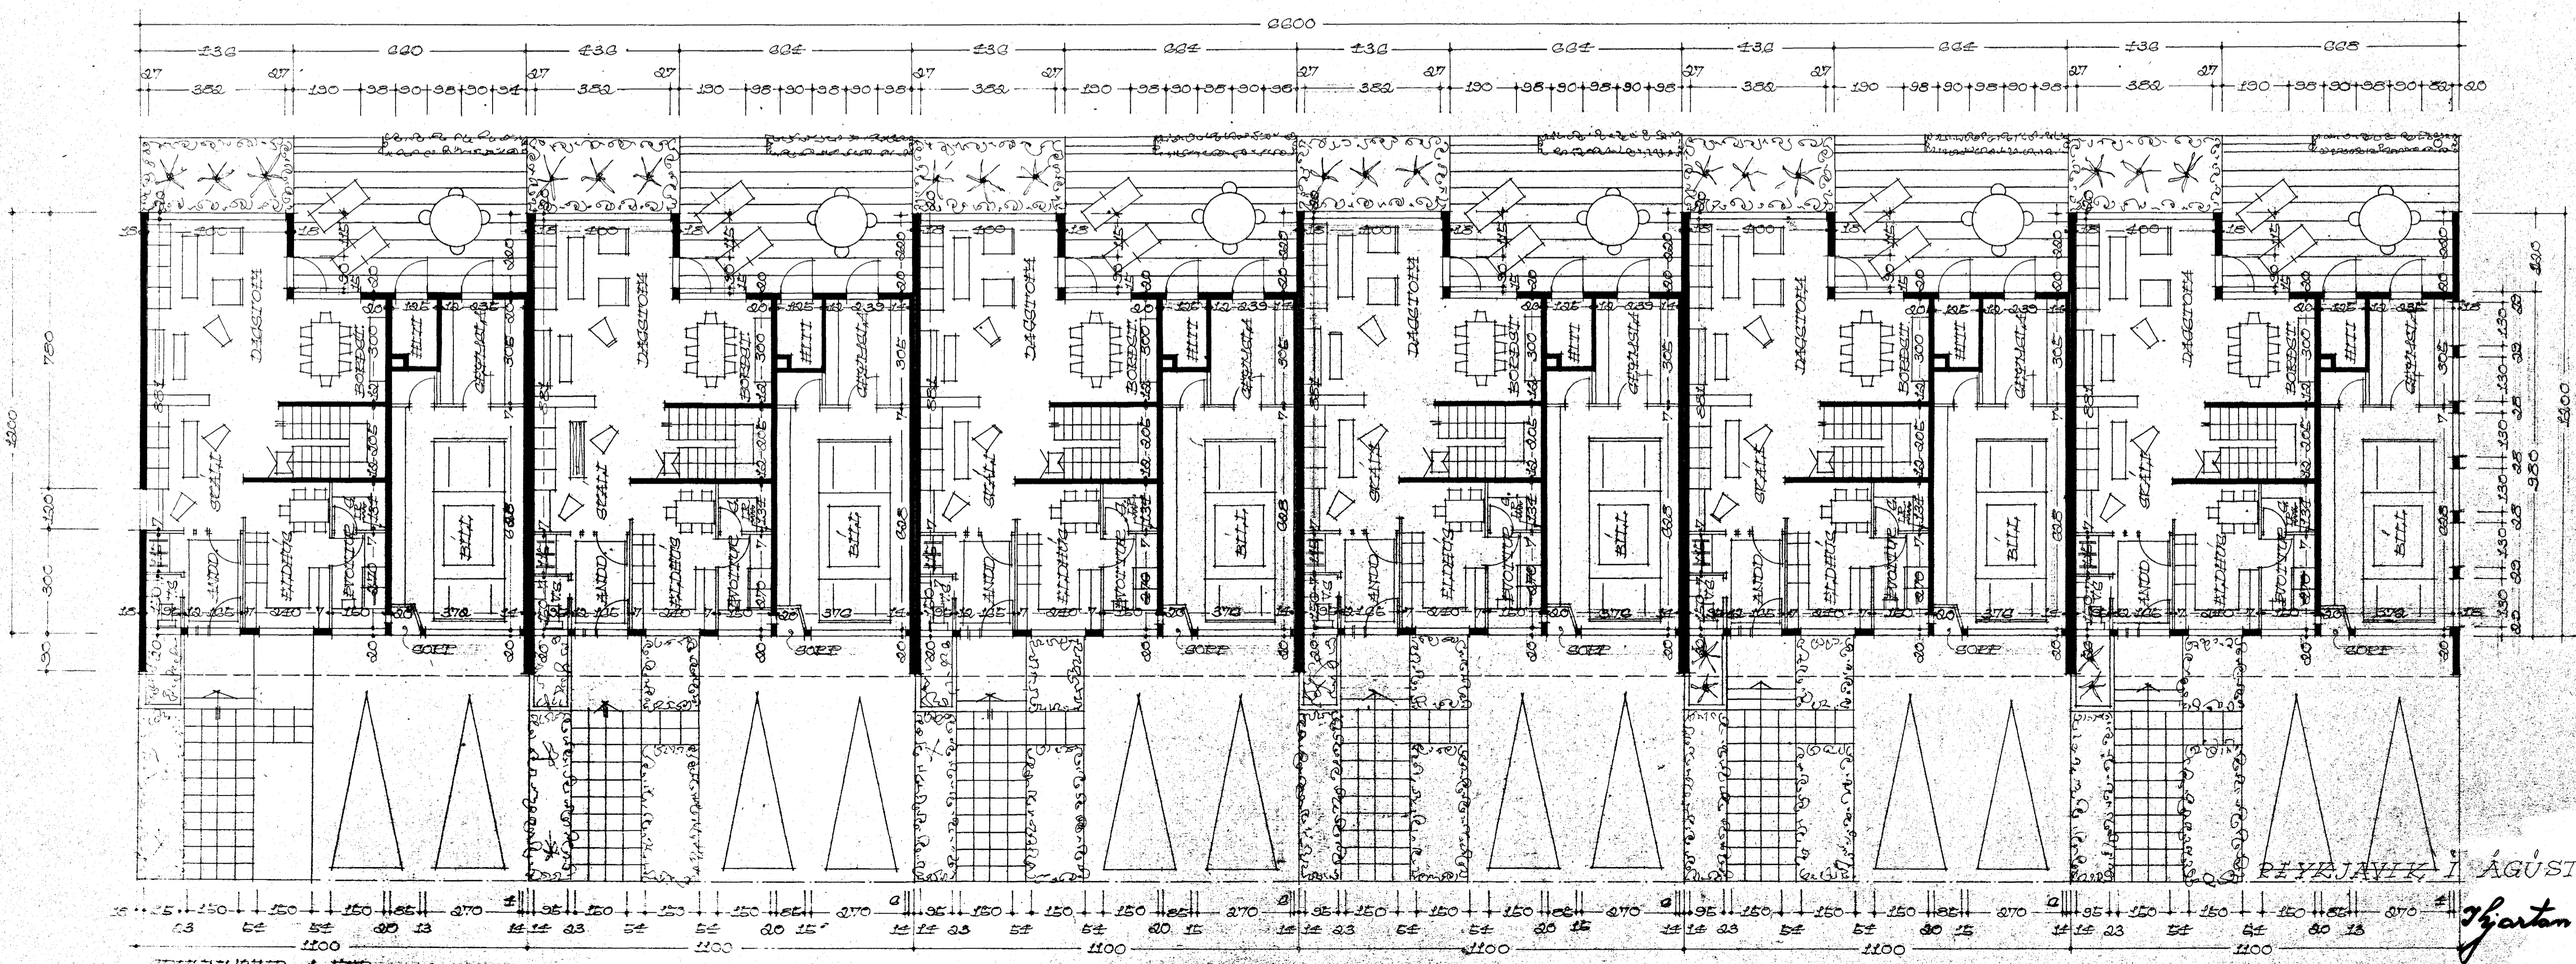

DRÖGNAFLUTRÚNN 2. HÆÐ

REYKJAVÍK, 1. ÁGÚST 1971

*E. Jónsson*