



1. HÆÐ 1:50

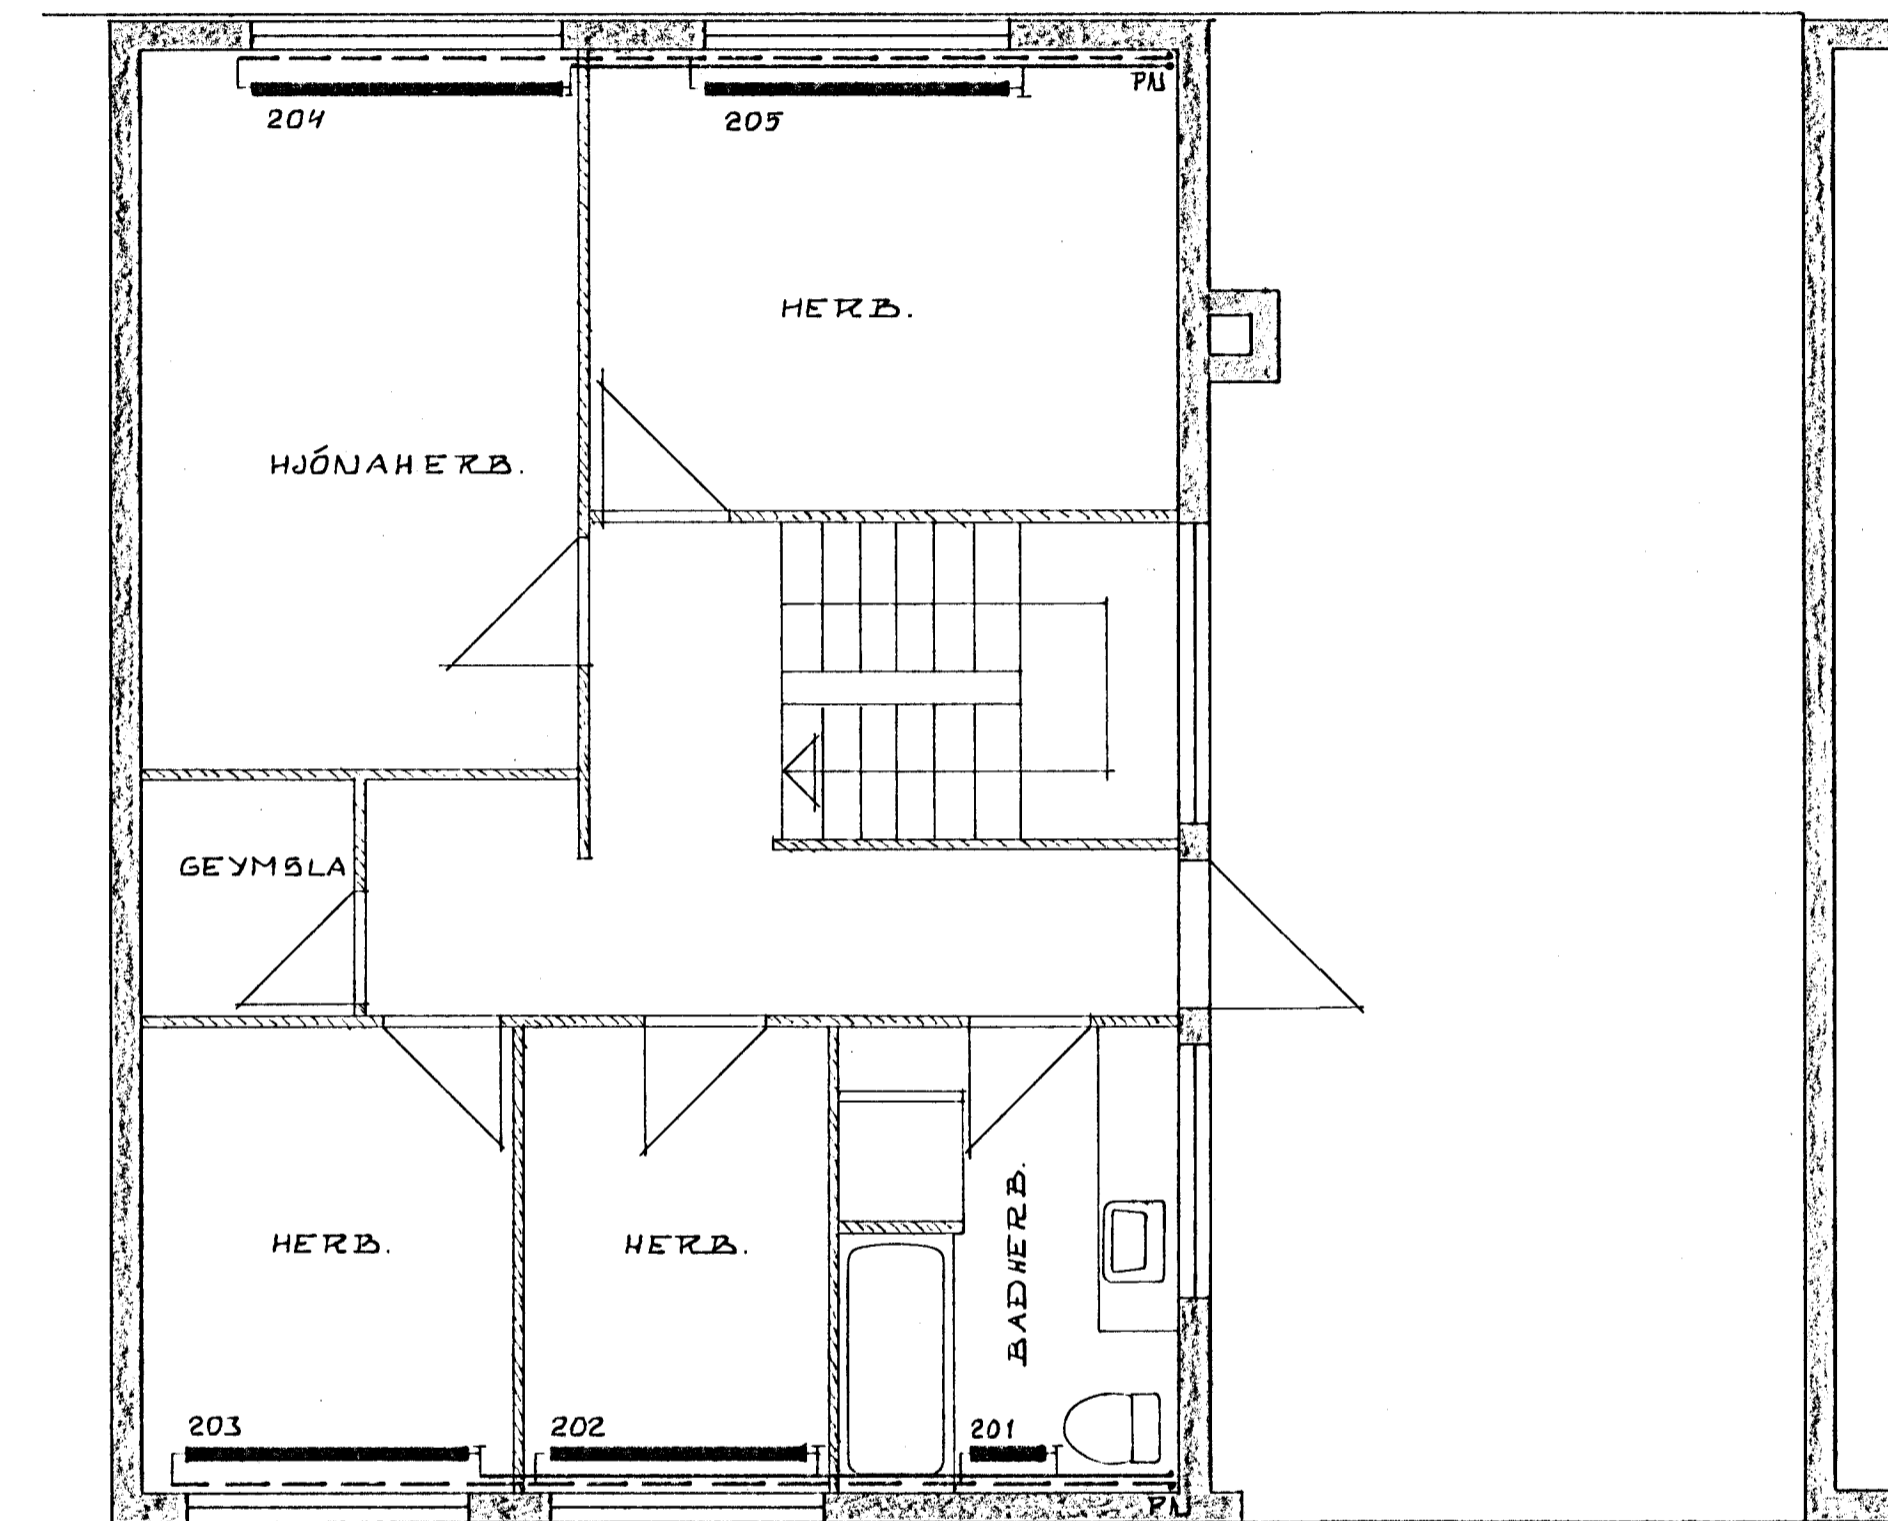

2. HÆÐ 1:50

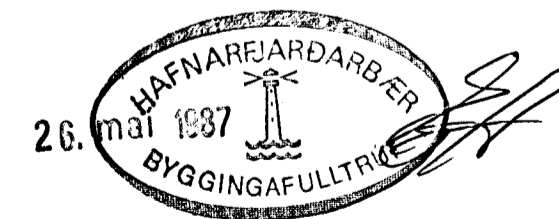

KRISTJÁN KNÚTSSON
TÆKNIFRÆÐINGUR FTFÍ

5 651647

MÍÐVANGUR 137
HAFNARFIRDI

DAGS APRÍL 87
MKV. 1:50

GRUNNMYND 1. OG 2. HÆÐ

BL. 1 AF
VERK. 872-02

HITALAGNIR.