OFNATAFLA

OFN NR.	HITAÞÖRF (WÖTT)	MESTA LENGD (MM)	MESTA HÆÐ (MM)	TENG-ING	ATHUGASEMDIR
	OFNAR Á 1. HÆÐ				
101	2250			CB	
102	1100			AD	
103	500			CD	
104	350	500		CD	
105	170	500		AB	
106	2260	3600	400	CB	
107	980	1900	400	CB	
	OFNAR Á 2. HÆÐ				
201	870	600		AD	
202	730	1800	600	AD	
203	980	1800	600	AD	
204	1360	2000	600	CB	
205	1180	2000	600	CB	
	12930				

OFNASTÆRÐIR SKAL MIÐA VIÐ ΔT = 40°C

TENGING: 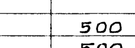

Á ALLA OFNA KOMI LOFTSKRÚFA, STILLITÉ OG SJÁLFVIRKUR OFNLOKI (T.D. DANFOSS RAVL EÐA FJVR).

ALLAR TENGINGAR AÐ OG FRÁ OFNUM ERU 10 MM NEMA ANNARS SÉ GETIÐ Á TEIKNINGUM.

MESTA HÆÐ Á OFNI ER HÆÐ FRÁ GÓLFI UPP Í GLUGGA AÐ FRÁDREGNUM 200 MM.

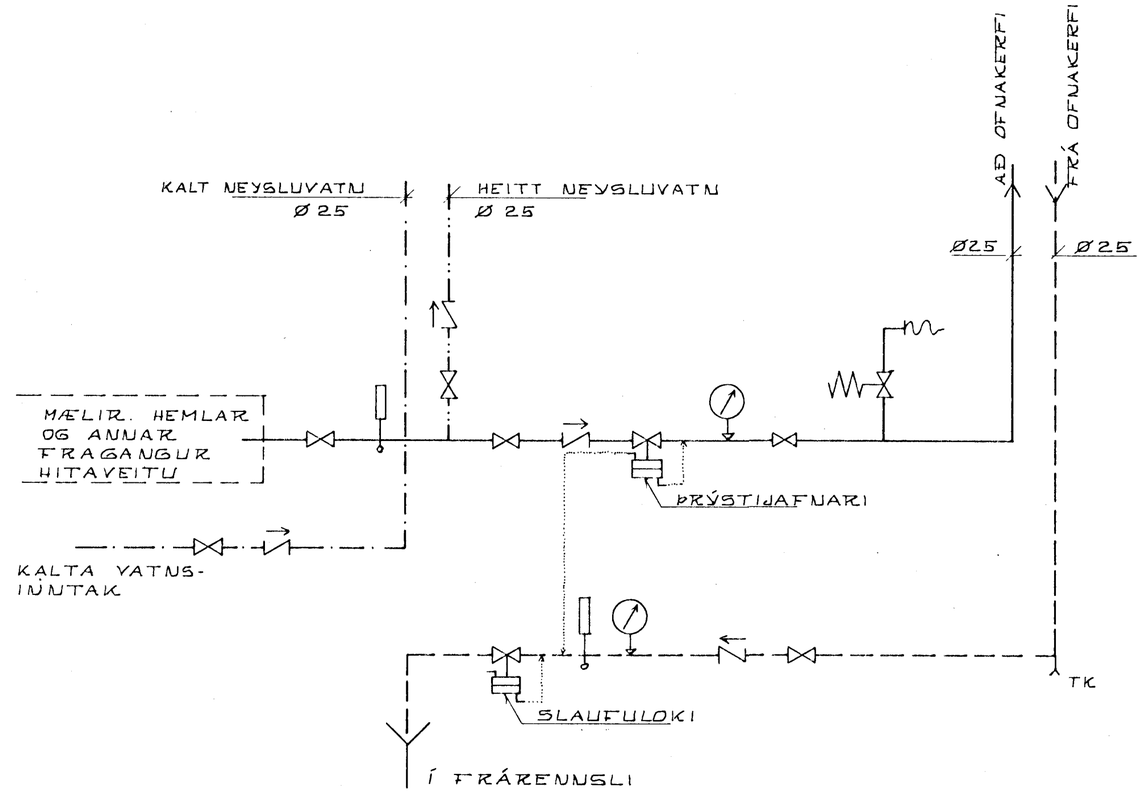

MÆLAGRIND

ATH. MESTA LENGD OG HÆÐ SKAL ATHUGA (MÆLA) VANDLEGA Á STAÐNUM ÁÐUR EN AÐ OFNAR ERU PANTAÐIR.

HAFNARFJARÐARBÆR
26. maí 1987
BYGGINGAFULLTRÚI

KRISTJÁN KNÚTSSON
TÆKNIFRÆÐINGUR FTFÍ

MIÐVANGUR 137 HAFNARFIRÐI.	DAGS APRÍL '87 MKV
OFNATAFLA. MÆLAGRIND.	BL 3 AF VERK 872-02
HITALAGNIR.	