


RÚMMYND ~1:50

PIPUSTERÐIR: 5JA BL.
153-2-01
153-3-01

5JA RÚMMYND KETILHÚS
BL. 153-2-01

200 kg í 60 sm

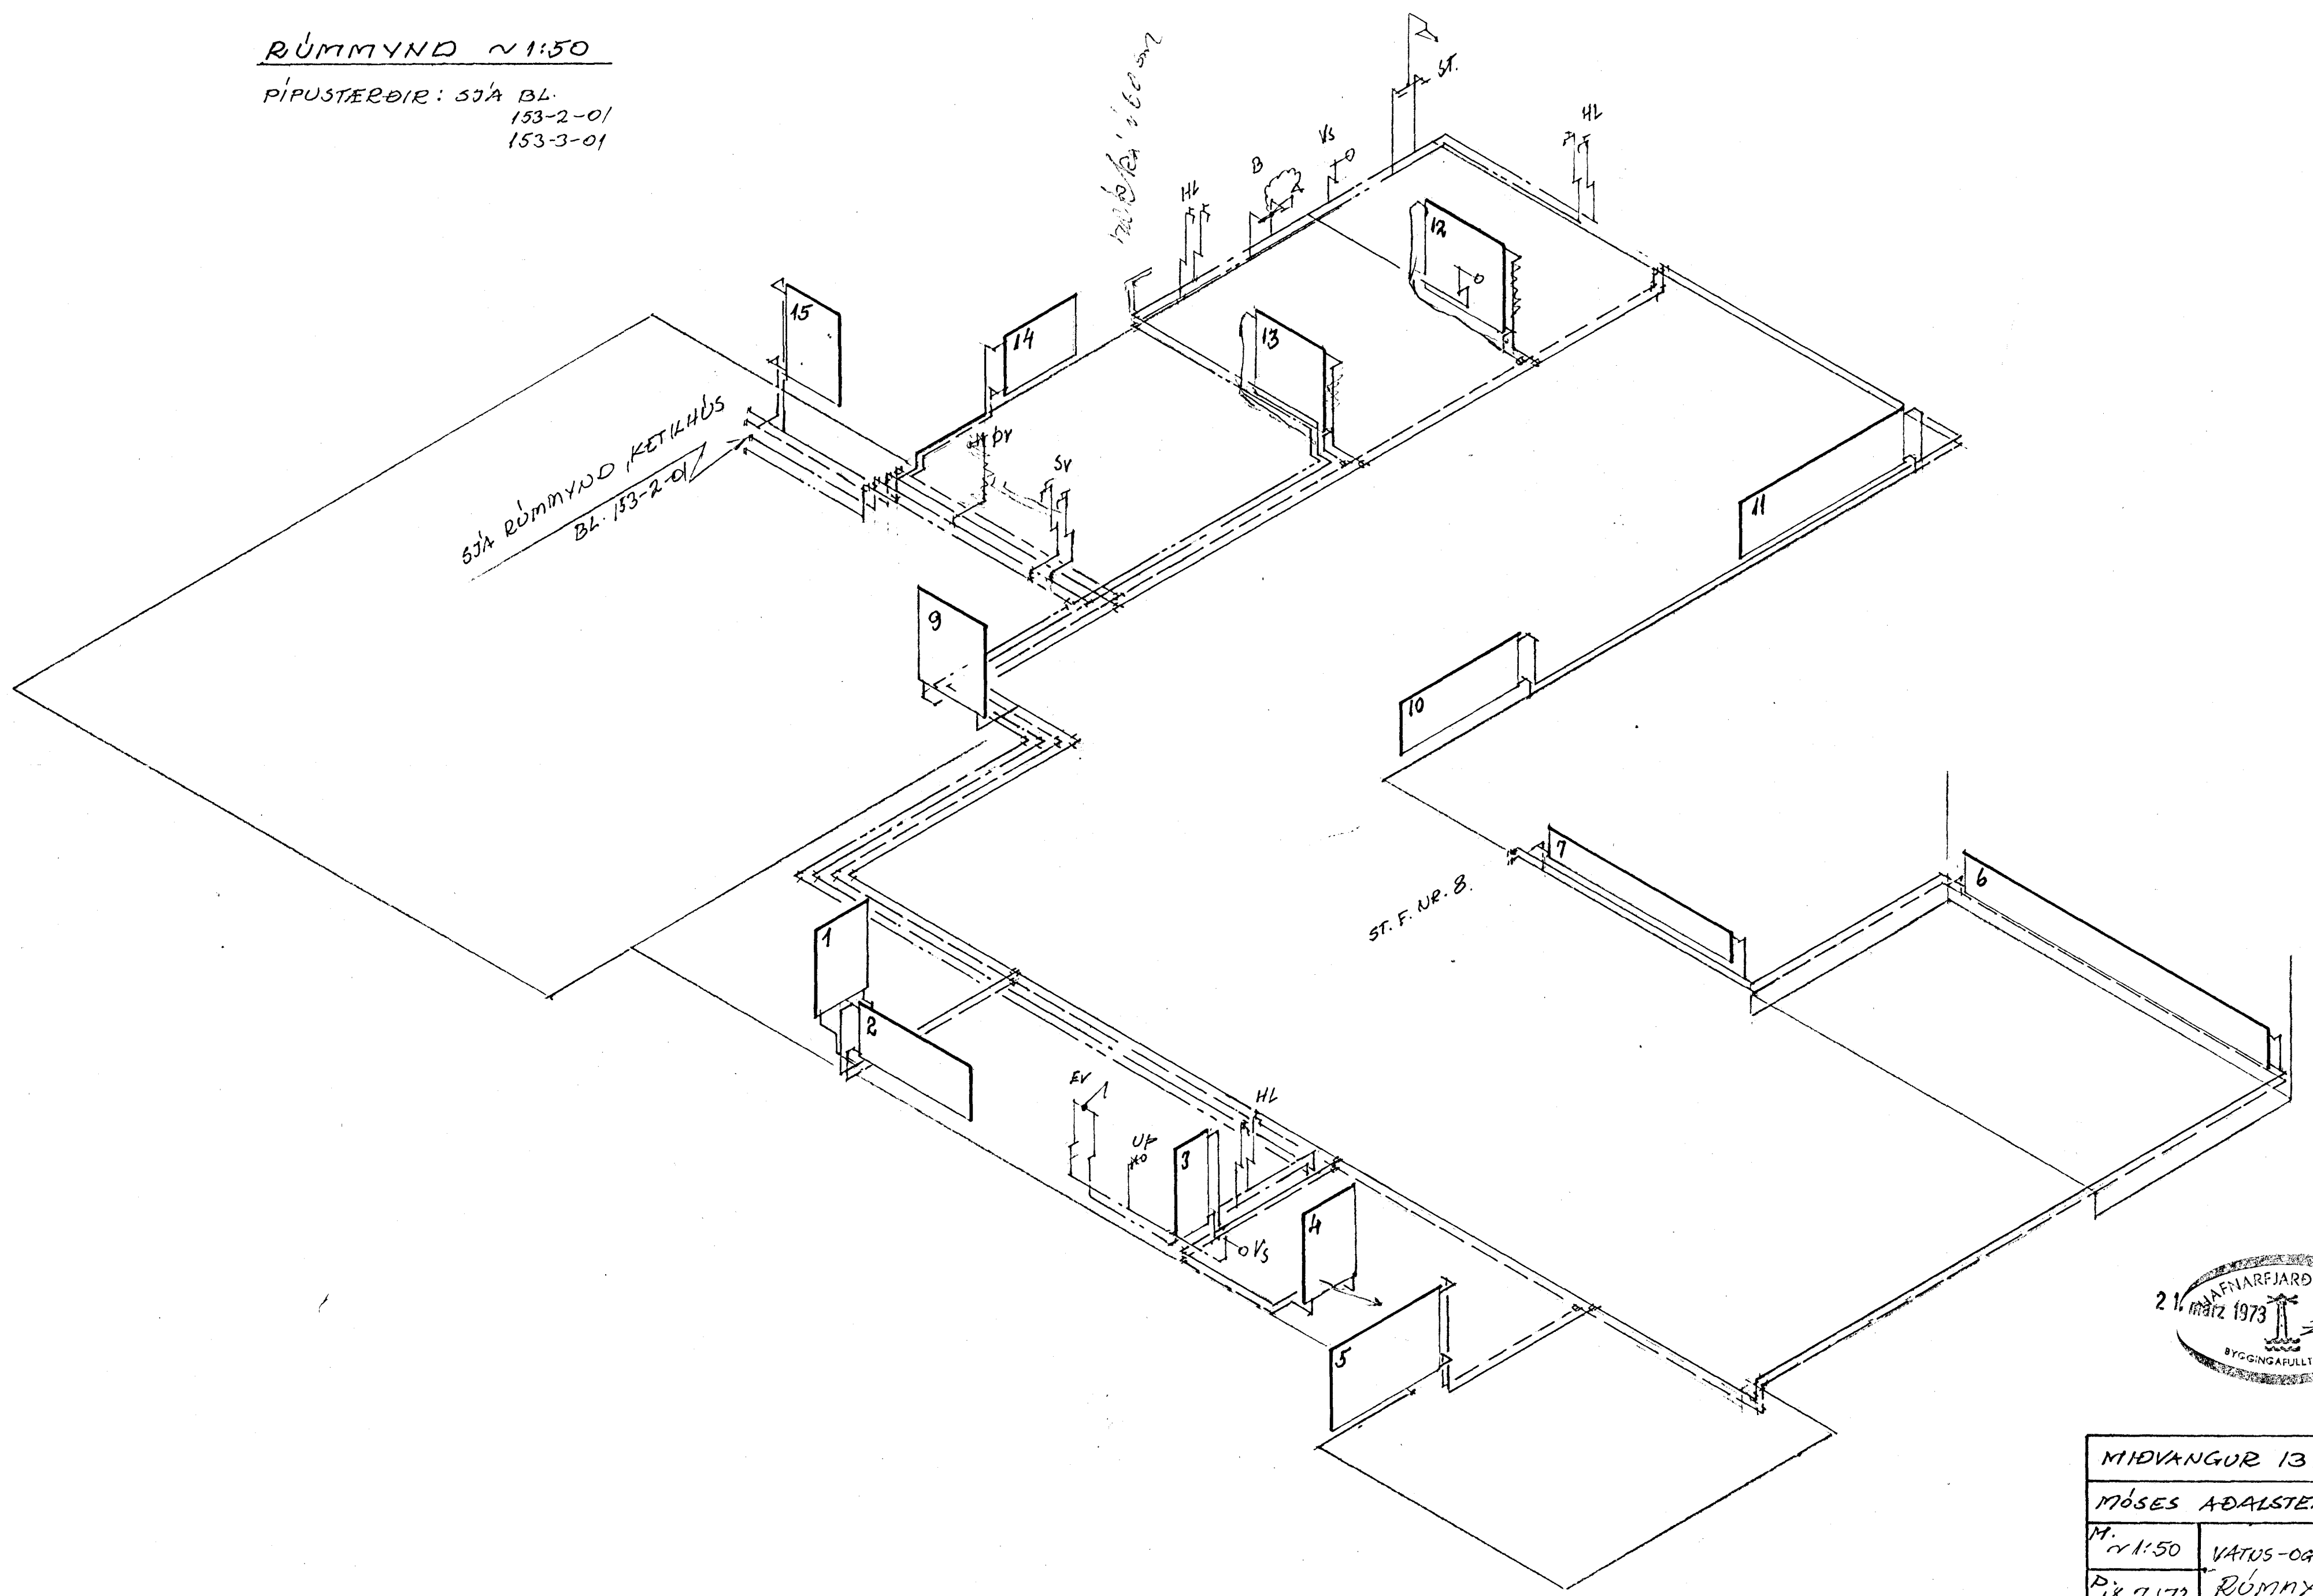

MIÐVANGUR 13. HAFN.	
MÓSES AÐALSTEINSSON	
M. ~1:50	VAKUS-OG HITALÖGN
P. 8.7.72	RÚMMYND.
N. 153-3-02	Móses Aðalsteinsson