MIÐVANGUR NR. 147-149-151-153-155-157 M. 1:100

Samþykkt á fundi bygginganefndar þ. 9/10 1985
BYGGINGAFULLTRÚINN
Í HAFNARFIRÐI
[illegible signature]

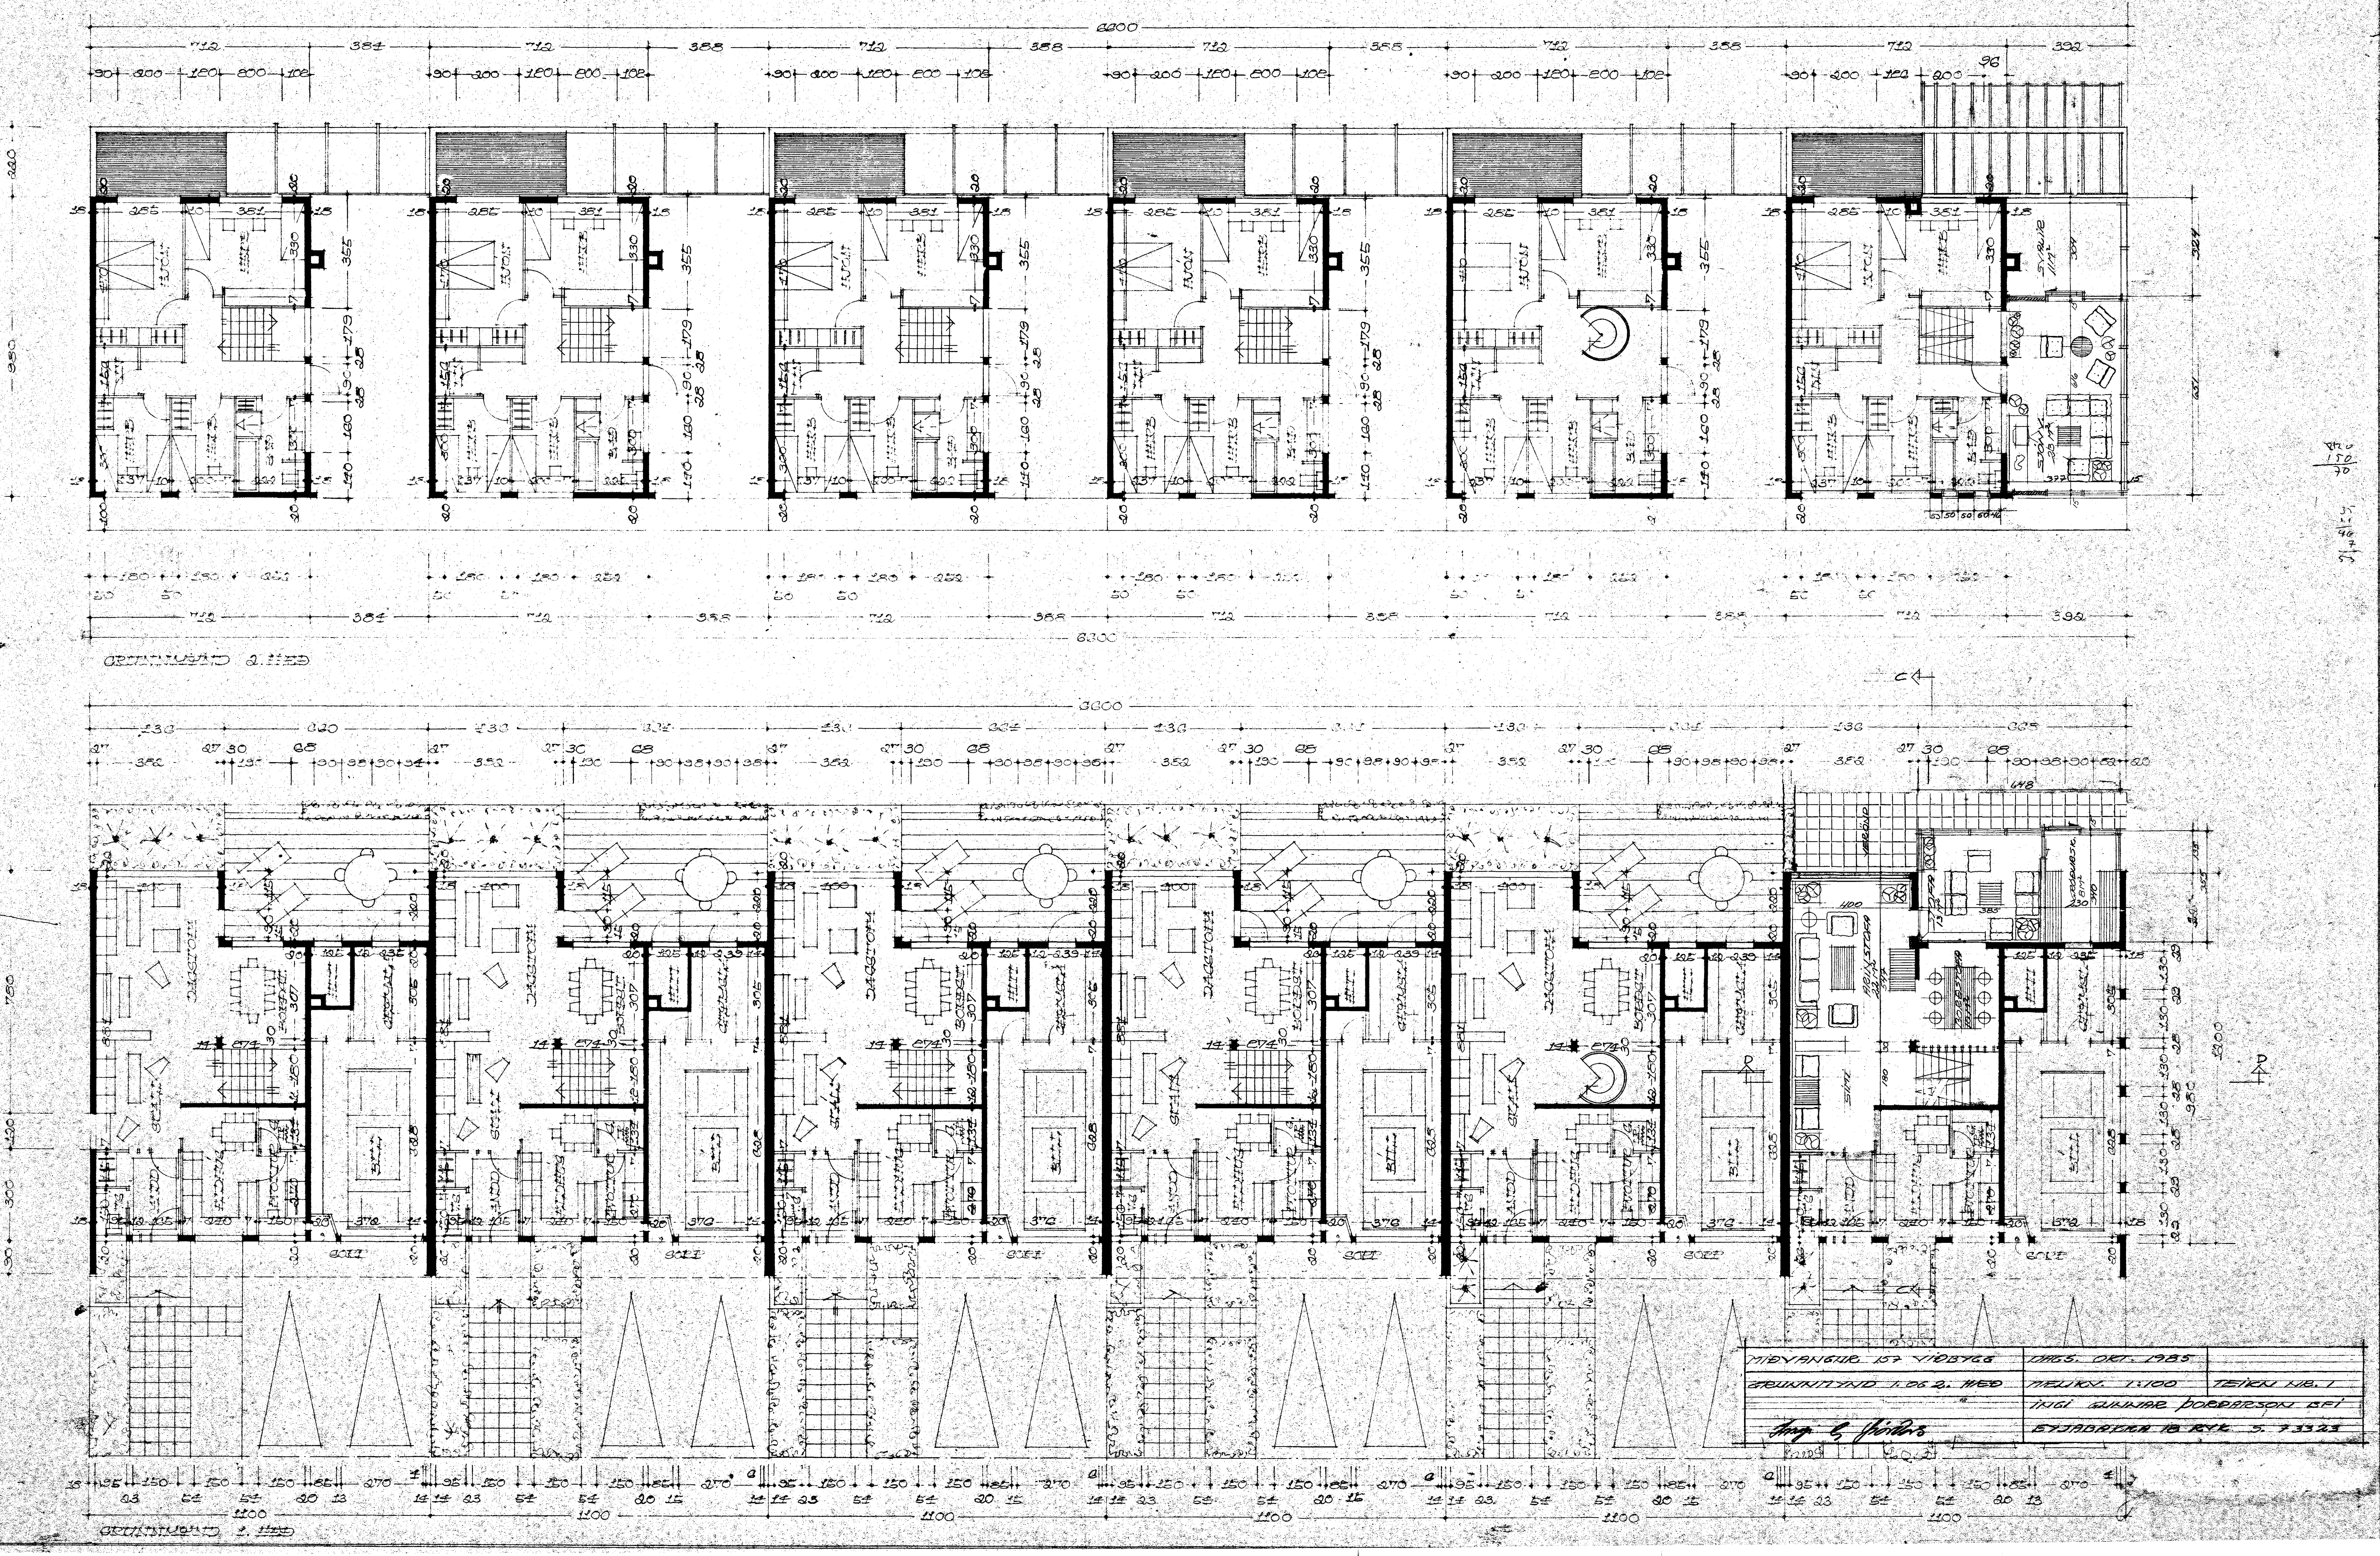

MIÐVANGUR 157 VIÐBYGG | DAGS. OKT. 1985
GRUNNMYND 1. OG 2. HÆÐ | MÆLIKV. 1:100 | TEIKN NR. 1
INGI GUNNAR ÞÓRÐARSON BFÍ
[signature] | EYJABAKKA 18 RVK S. 73323