



147

NR 147  
Samþykkt á fundi bygginga-  
nefndar þ. 26. 1. 1972  
BYGGINGARFRÓUINN  
I HAFNARFIRÐI  
F. Steingrimsdóttir  
Lagur á milli búgumanna og  
gljúrnanna verð aðlösum og  
hútt á hömum sjálfstjórnar  
eðlissamkvæmt. F. Steingrimsdóttir

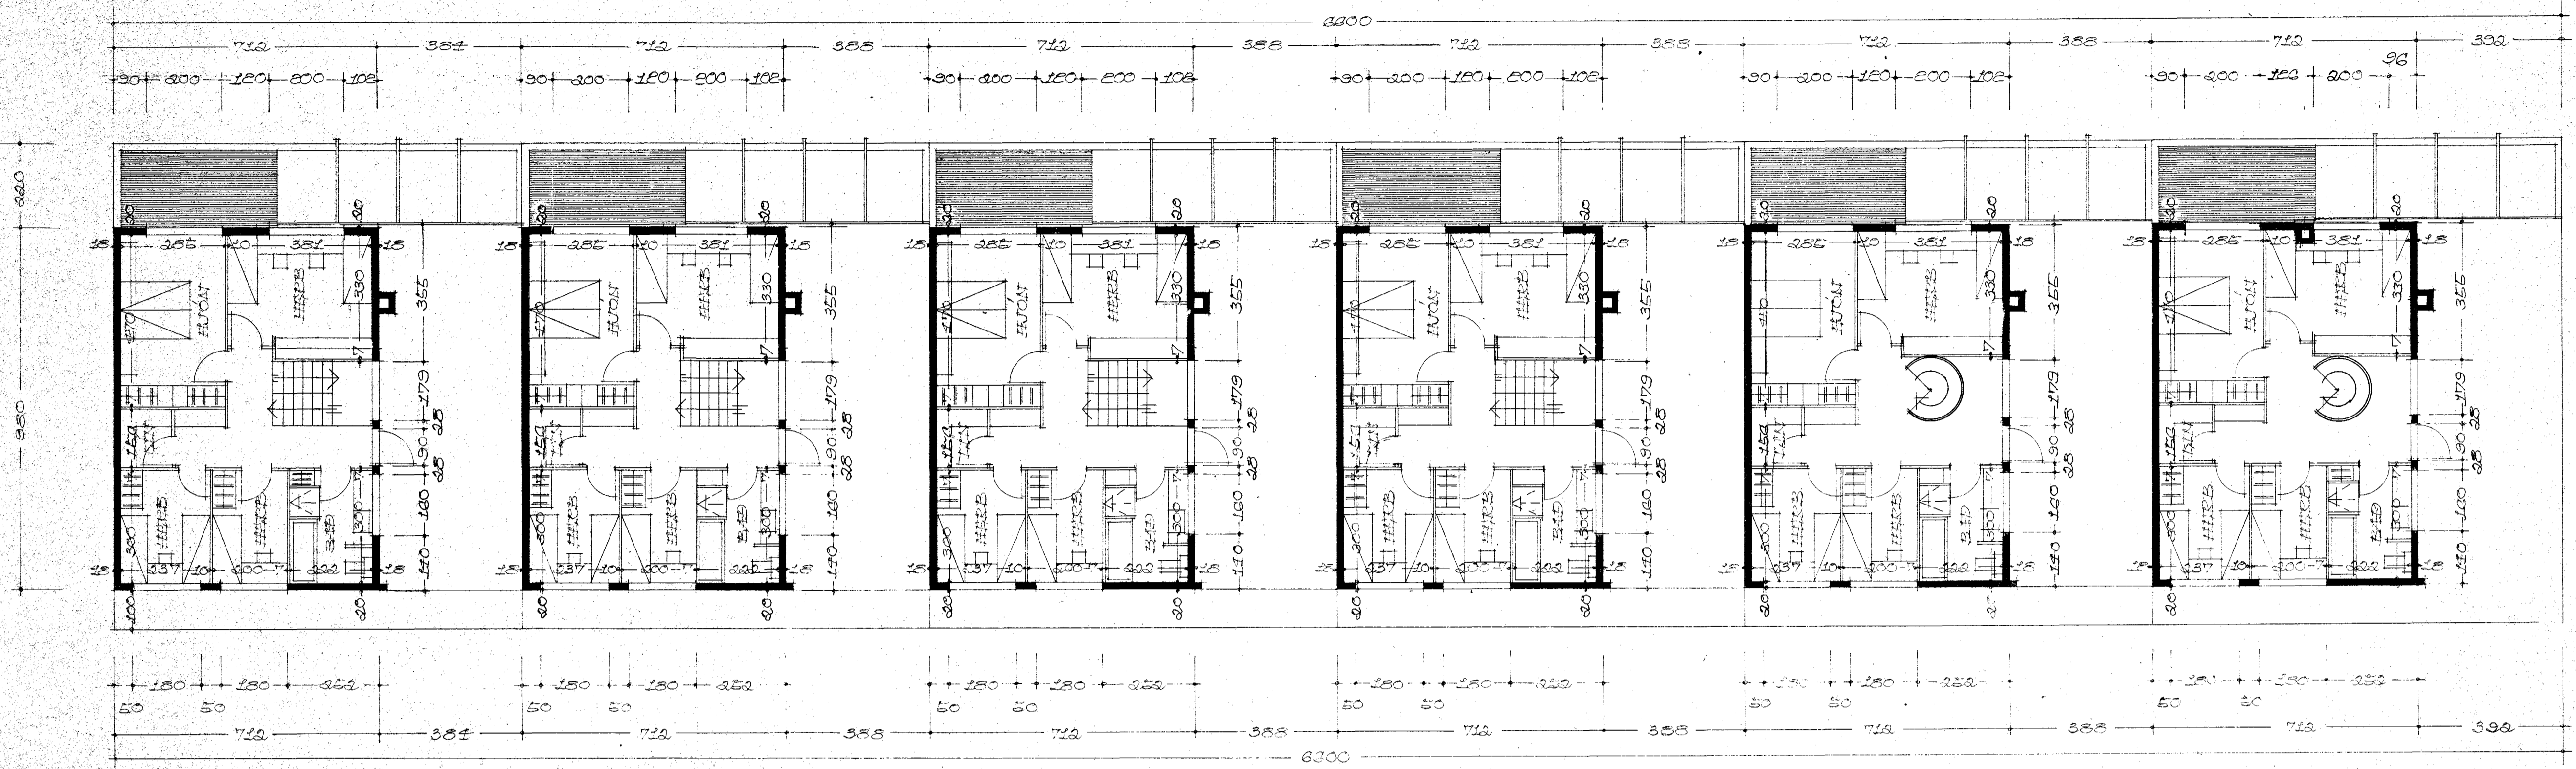

GRIÐNÁMUND 2. HÉÐ

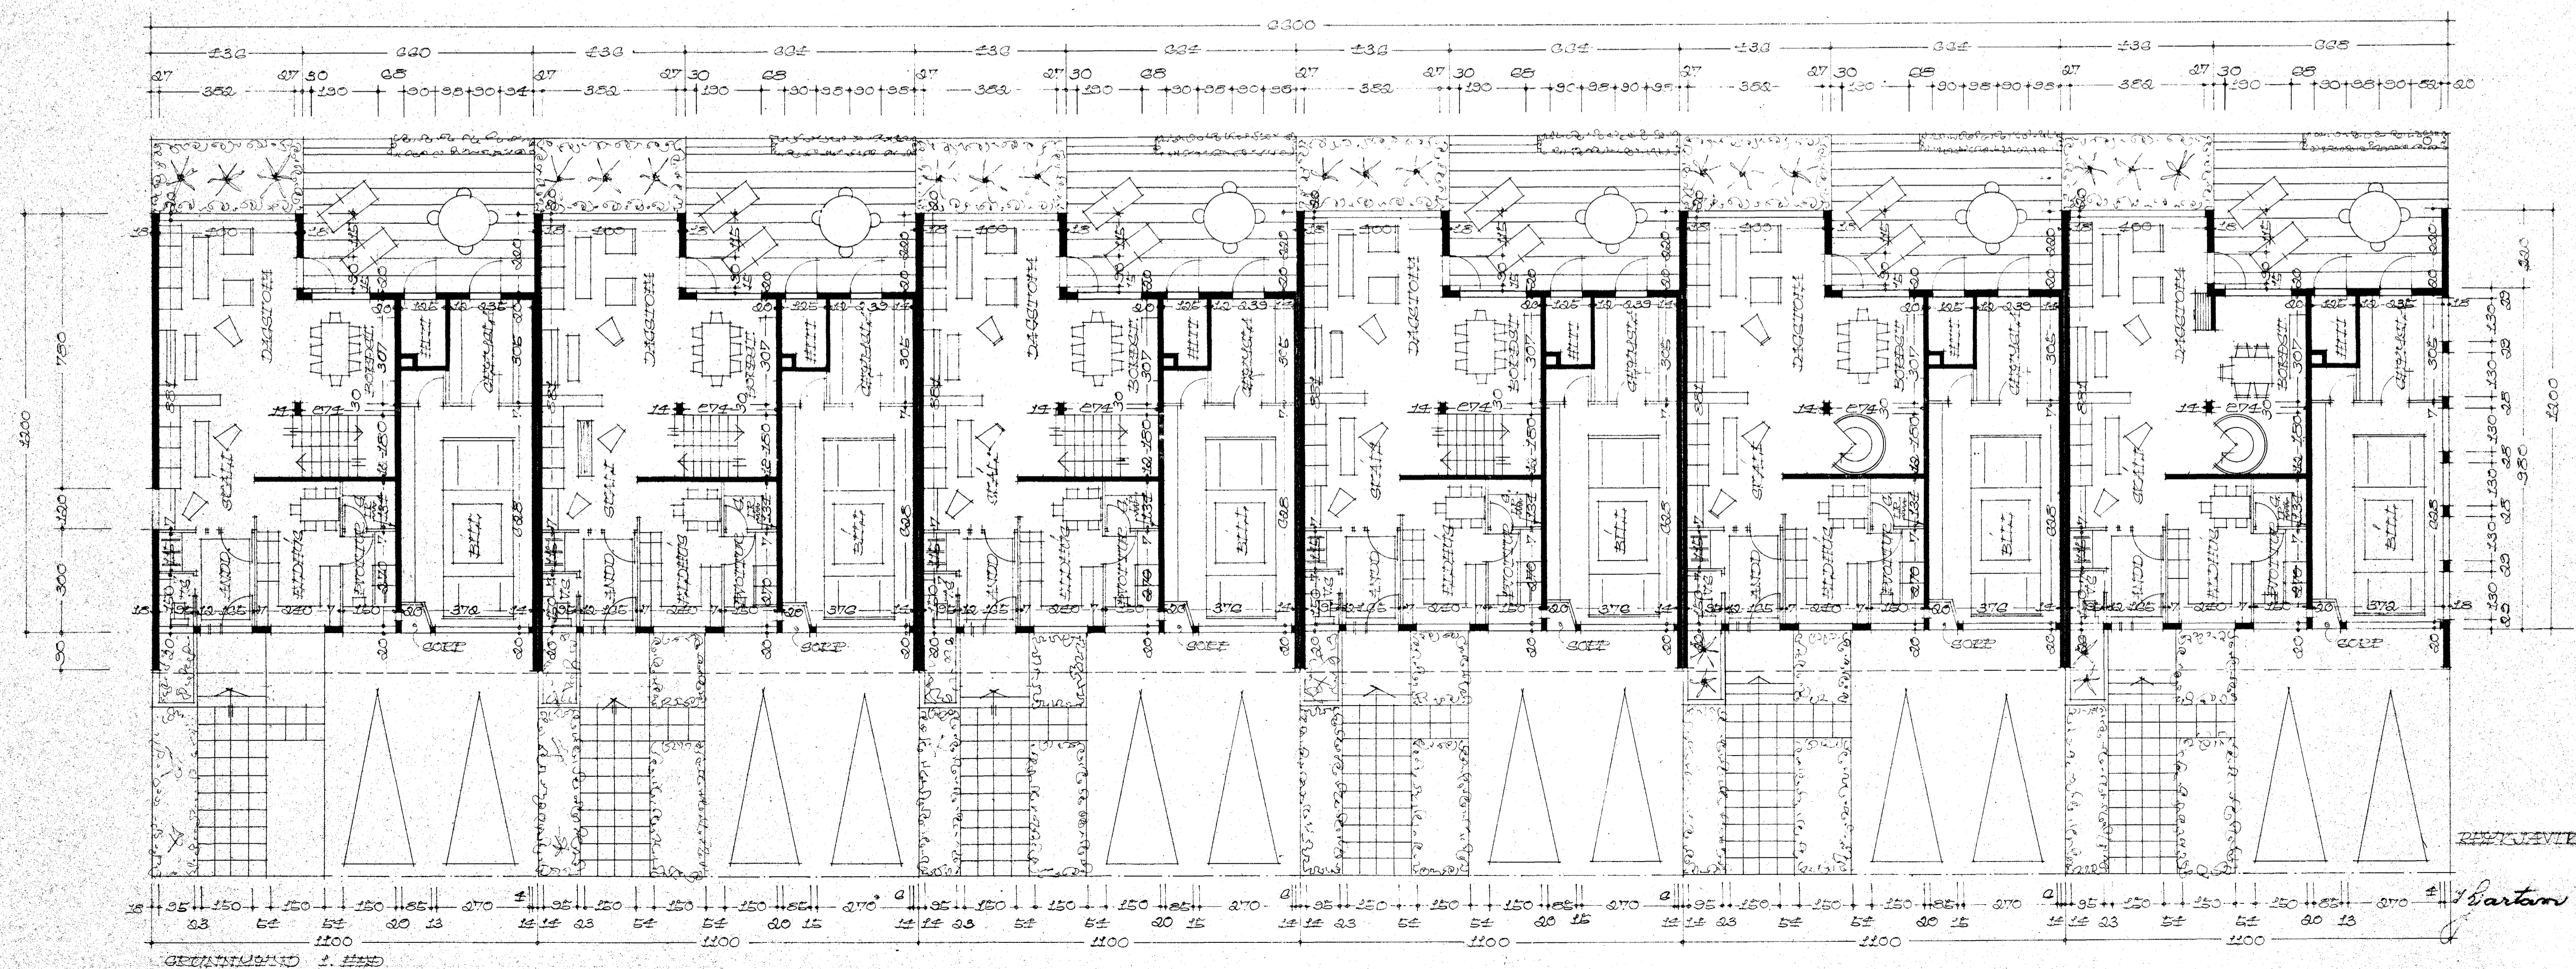

GRIÐNÁMUND 1. HÉÐ

RETTAVELT 1. JÚN 1971  
F. Steingrimsdóttir