


TAFLA YFIR TÖPPUNARSTADI

TEKI		Köbirkranar		Heitirkranar	
SK. ETL.	NAFN	Eft.	Vidd mm	Vidd mm	Topp-unnir einingar
HL	Handlaugar	2	13	2	13
B	Bætkör	1	13	1	13
St	Steypibæð	1	13	1	13
EV	Eldhúsvæskur	1	13	1	13
PV	Þvottahúskranar				
UK	Útkranar				
A	Alullihonar	1	13	2	
SKV	Salirkranar				
Alls				6	4
Vs	Salinis kassur	2		2	
Vb	Salinis byssur				
Samtals				8	6
Önnur tak.	L. Þvottavél	1	13	1	13
R					
B					
H					
Samtals töppunareiningar		90 + 6 = 96			
Vidd byhana		32 mm			
Vidd heimæðar		50 mm			
L. gótuenni ei		50 mm			

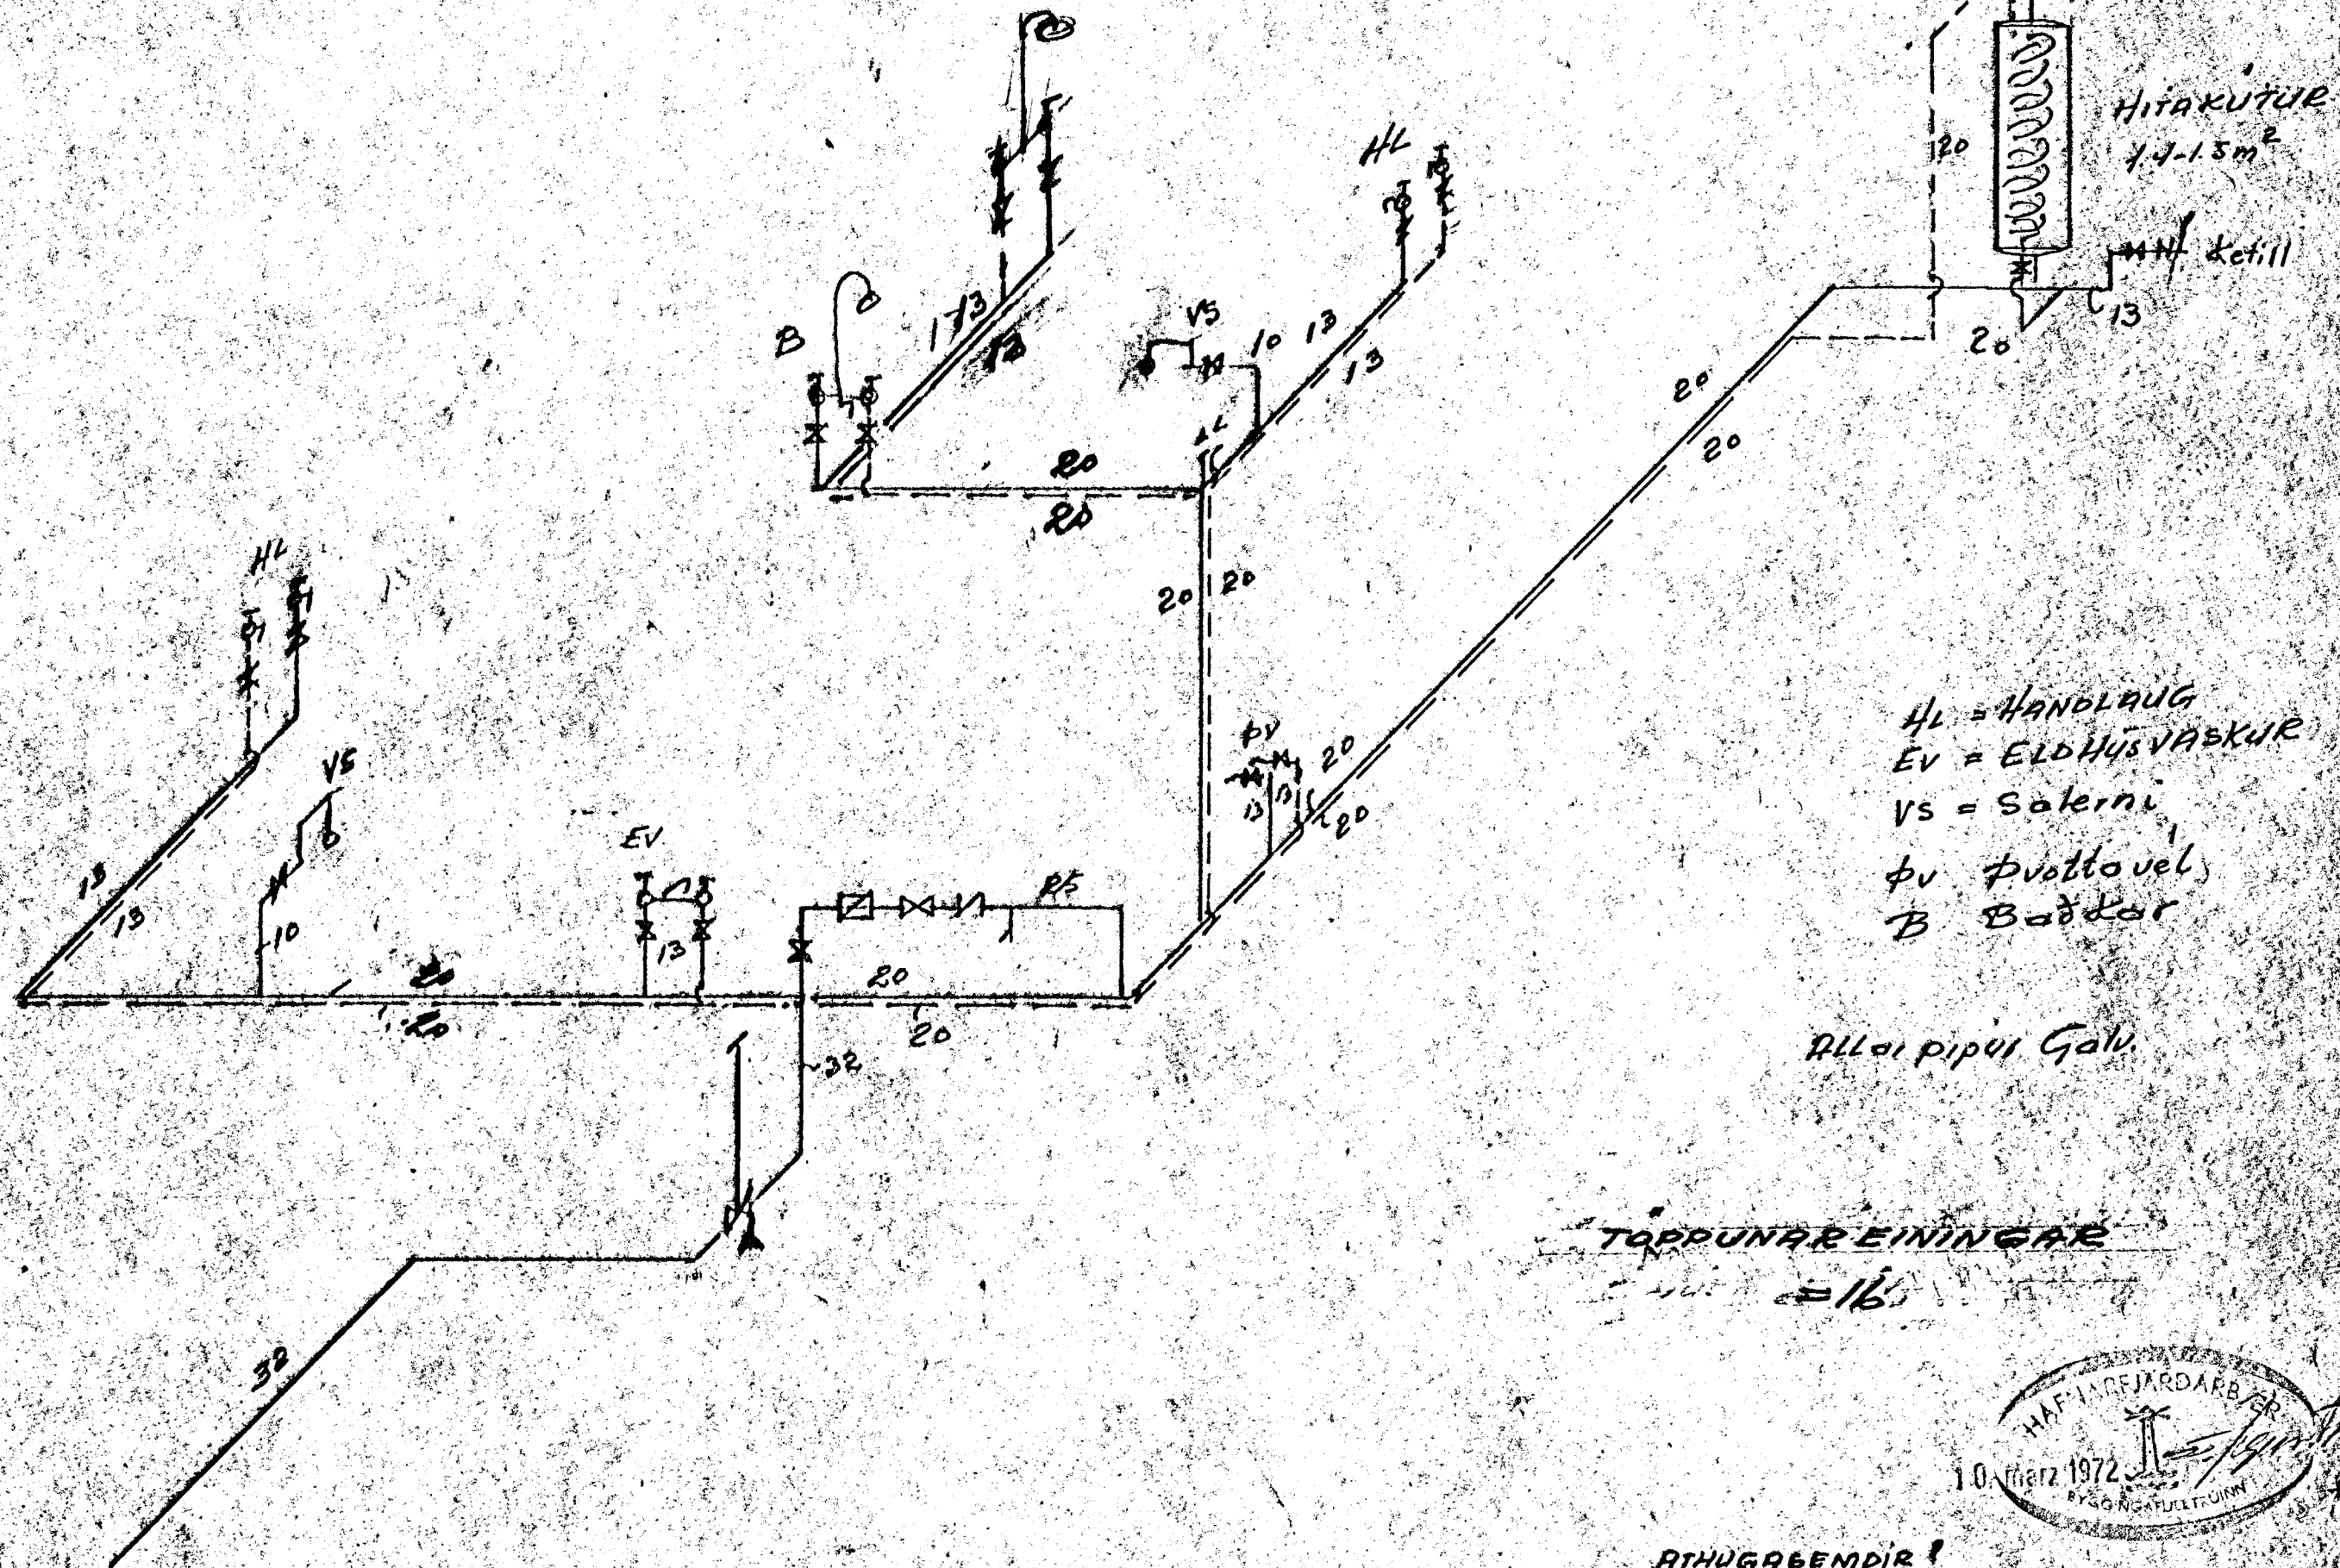

HL = HANDLAUG
 EV = ELDHÚSVÆSKUR
 VS = SALINI
 PV ÞVOTTAVÉL
 B BÆTKÖR


Allar pipur Golv

TÖPPUNAREININGAR = 16




ATHUGAEMDIR!

1. Pipur útonhúss skulu þikadur með asfalt primer og síðan með heitri asfalti vatður með heksanstriga og síðan þikadur á ný.
2. Pipur í raufum innanhúss skulu málaður með asfaltmálningu, einangraður með 2 cm plast þekkingu eða öðru jafngöðu og vatður með sísalpappa. Pipur í gólfraufum skulu þikadur sama hátt og pipur útonhúss.
3. Sýnilegar pipur skulu einangraðar með sísalpappa og striga og því mála þar síðan.

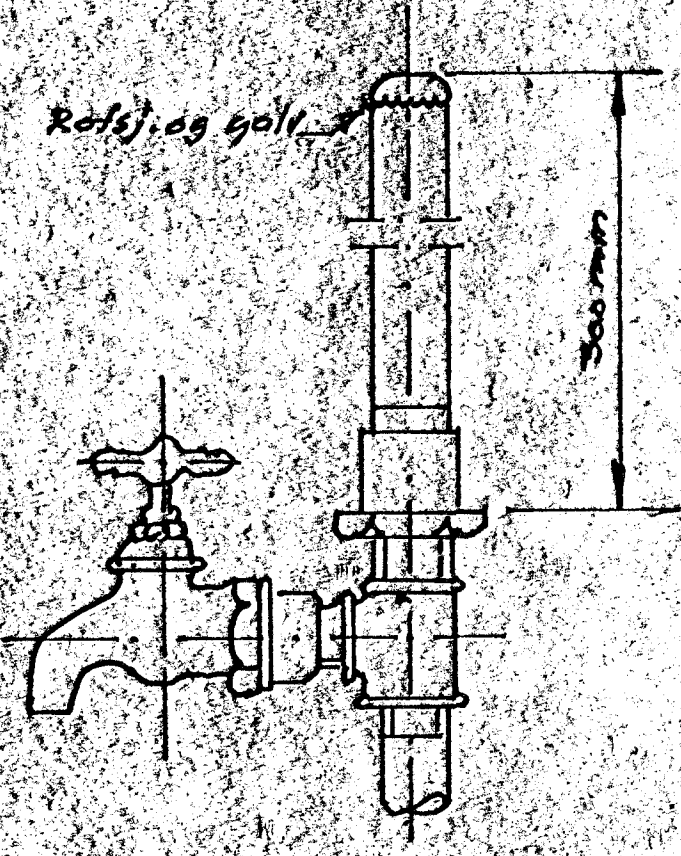

Loffpúði L
 Eft. á öllum lóðrettum slötum skal vera 300mm hár loffpúði, þrömmat jafnt og sverasti hluti slötneisins talið frá greiningu við asfaltskæð.

Einnig skal vera samstænar loffpúði á hlíðargrænum sem tengi eru en flom þvottavél jafnt og sverasti hluti hlíðargreinar.

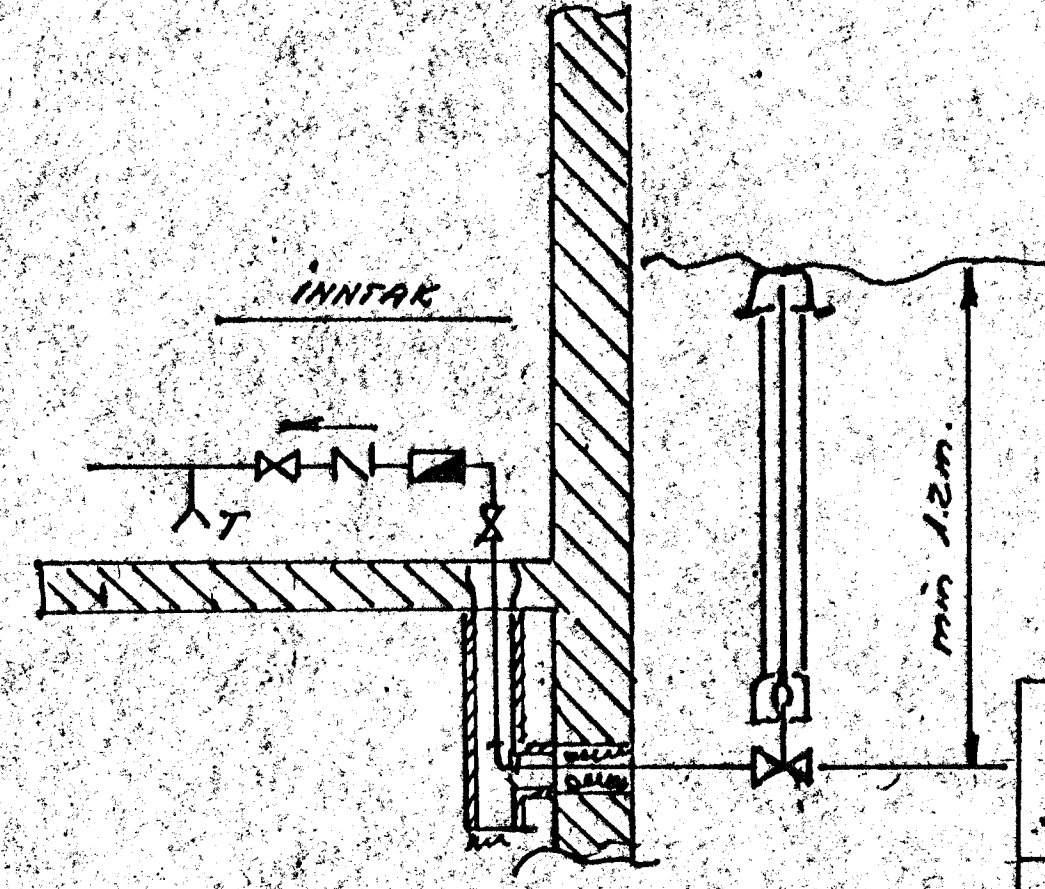

MIDVANGUR	Skv.	DAGI	ESTR
	TEKN.	HTF	HTF
HÖLDBINNIGJONSSON		TEKN. NR.	HTF
TEKNIER		HTF	HTF