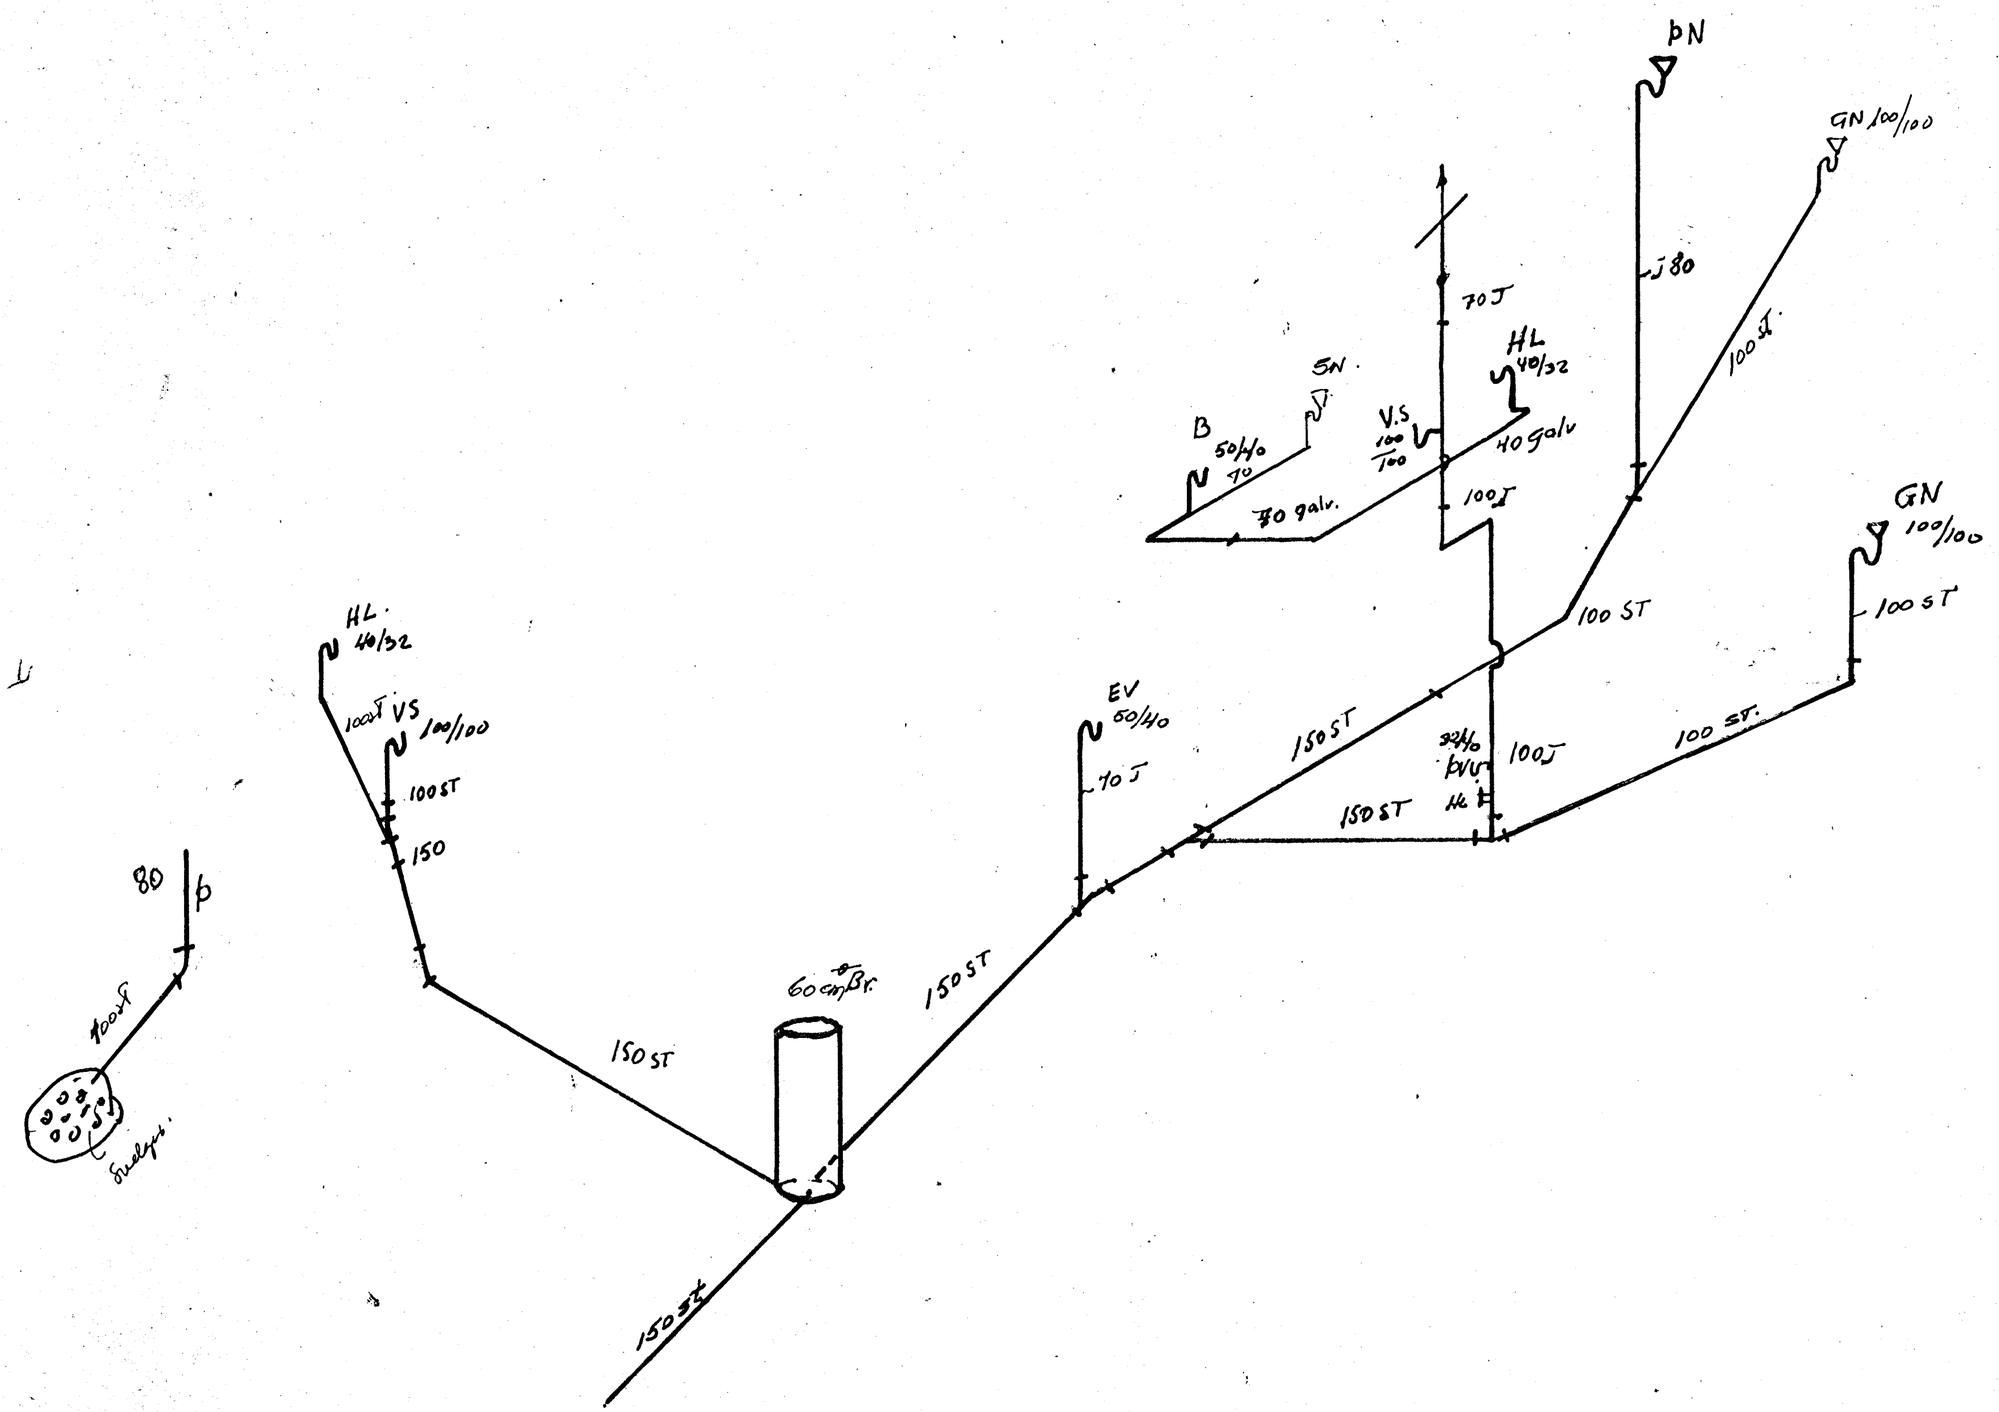

HAFNARFJARÐARBÆR
10. marz 1972
BYGGINGAFULLTRÚINN

MIÐVANGUR 155		TEKN.	[illegible]
SKOLPLAGNIR		DAGL.	K.T.
			5/5 70
KOLBEINN JÓNSSON TÆKNIFR HTFI	TEKN. BL. 4 7216		