



Skilsmíð:
 Vegur í milli byggingsa og
 gættala með eldvarm og
 þund í þorrim sjöfjötumli
 eldvarmarmíð. F. Þy.

Samþykkt á fundi bygginga-
 nefndar þ. 30. 11. 1971
 BYGGINGARULLTRÚINN
 Í HAFNARFIRÐI
 F. Þy.

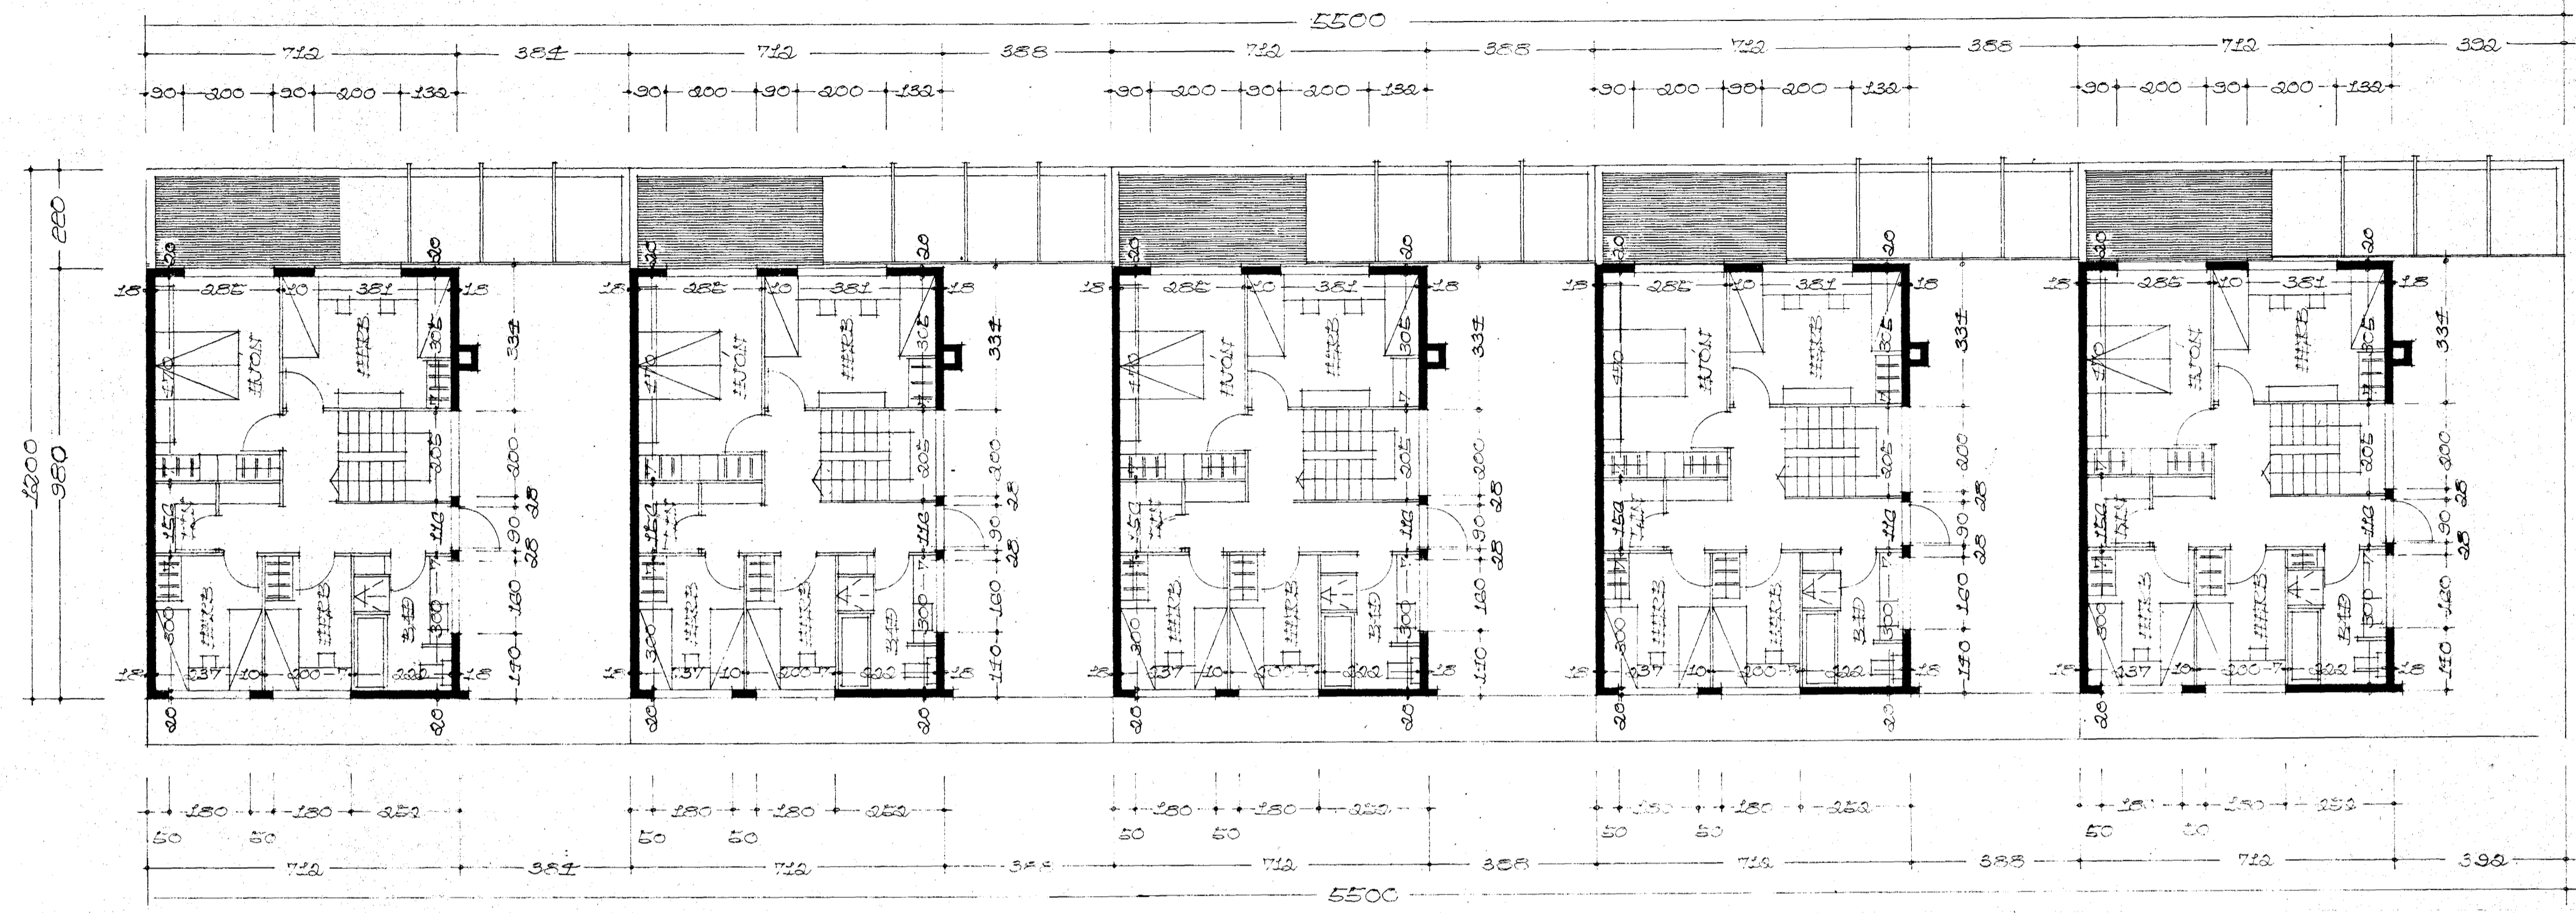

GRUNNHAUÐ 2. HAÐ

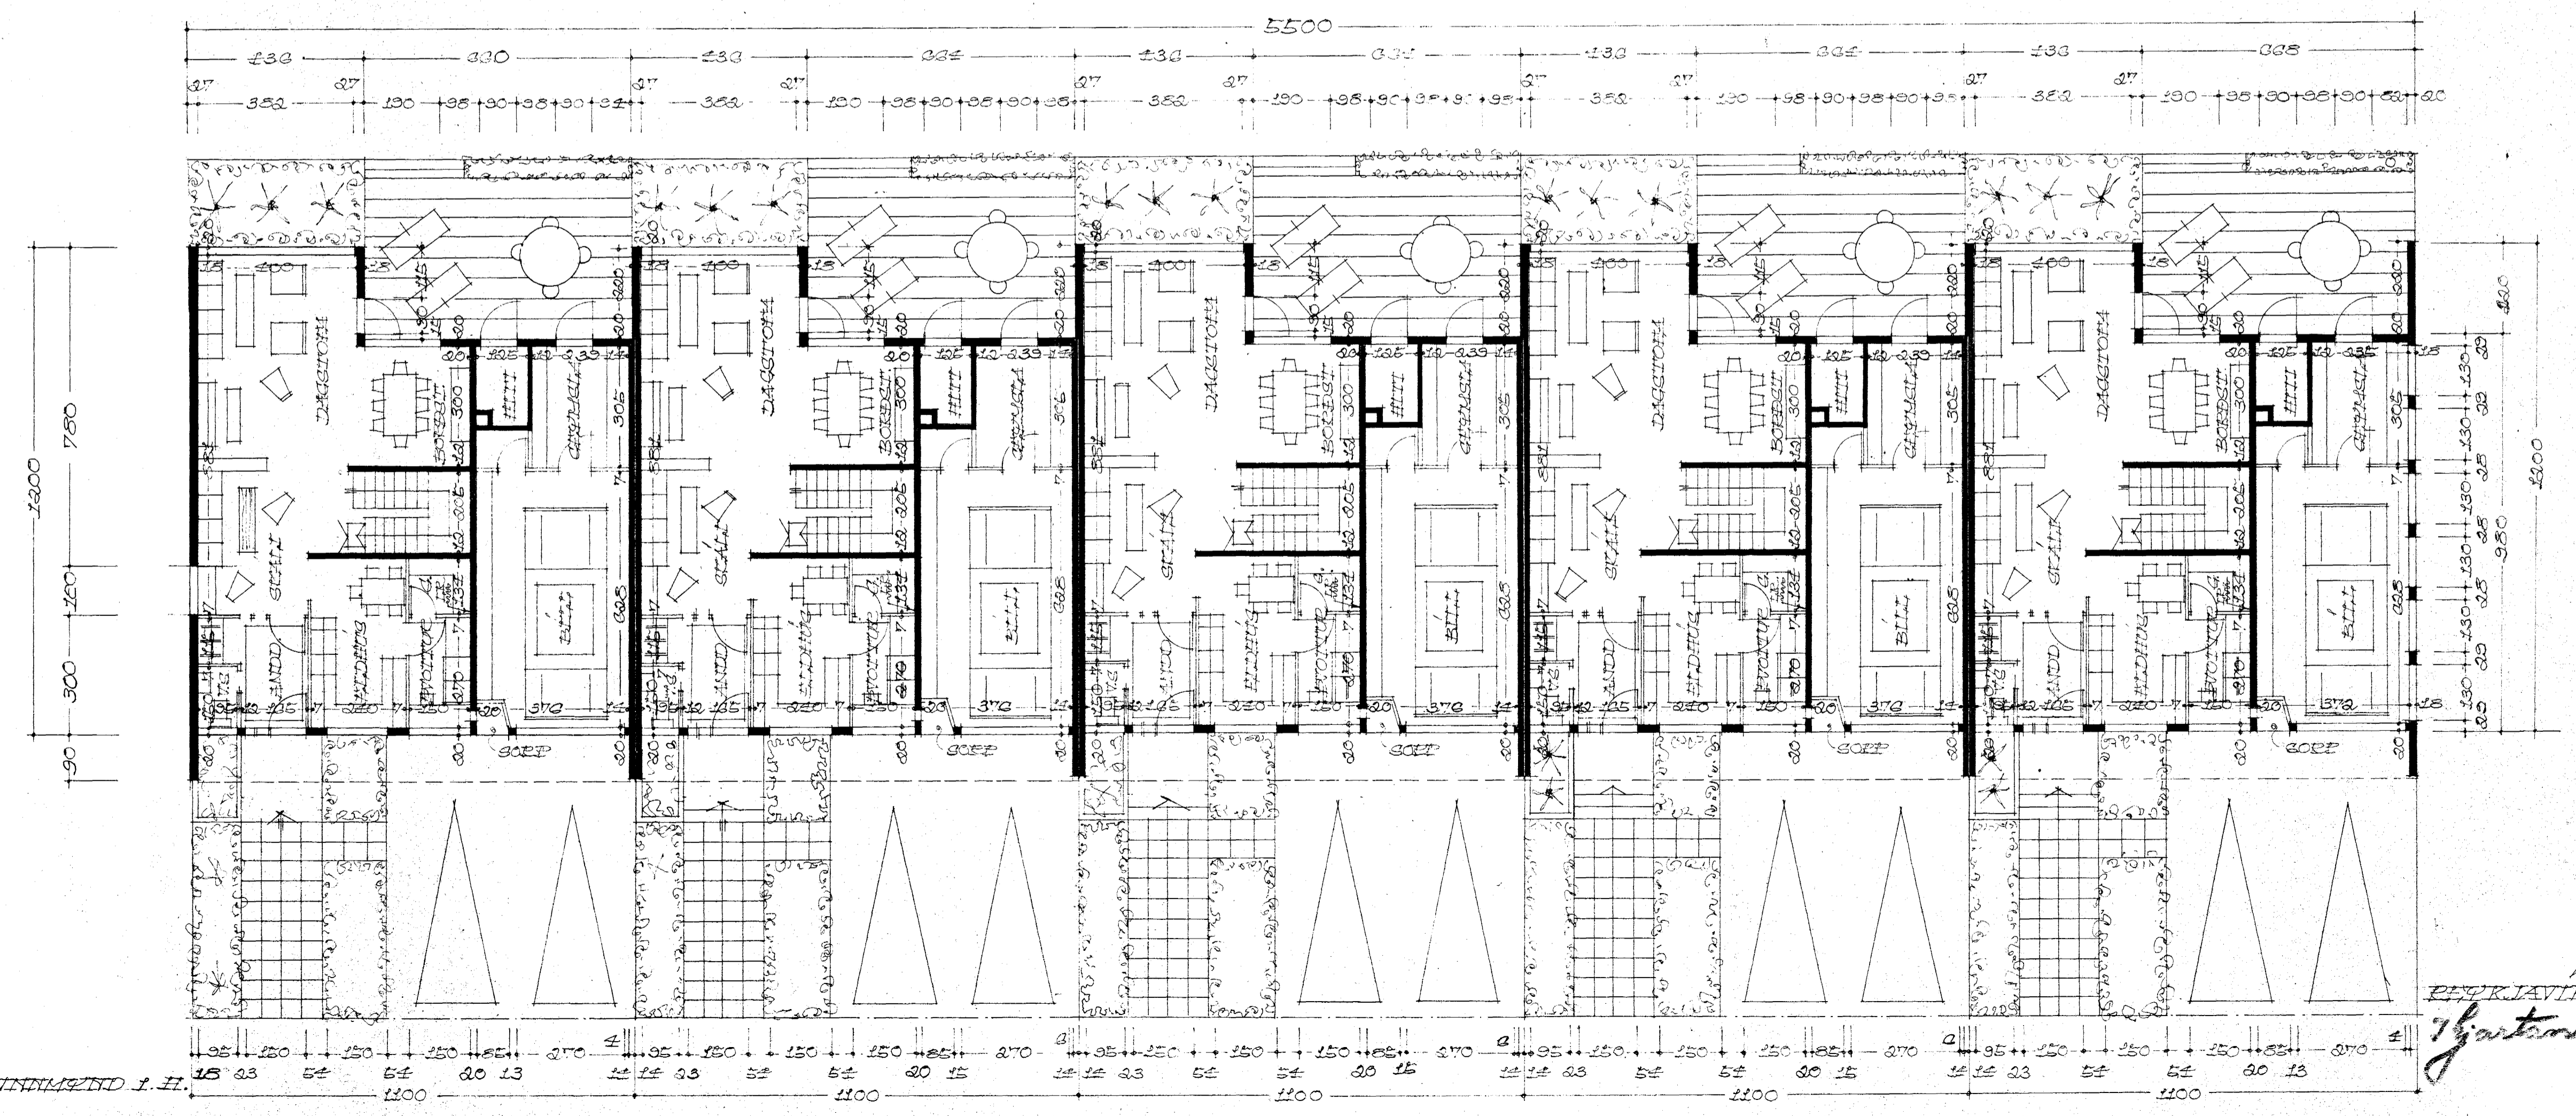

GRUNNHAUÐ 1. HAÐ

ÞARFIANÍK Í JÚNÍ 1971
 Þygartans Sveinsson