



Áskil x á veggri á milli bygginga by grynna x á d. l. v. x h. x c. Þorunn Sjálfstjórnar-eldv. markant. F. Þ.

Samþykkt á fundi bygginga-nefndar þ. 22. 12. 1971
BYGGINGARFRUMMUN
I HAFNAFRÉDI
F. Þ.

NR. 161

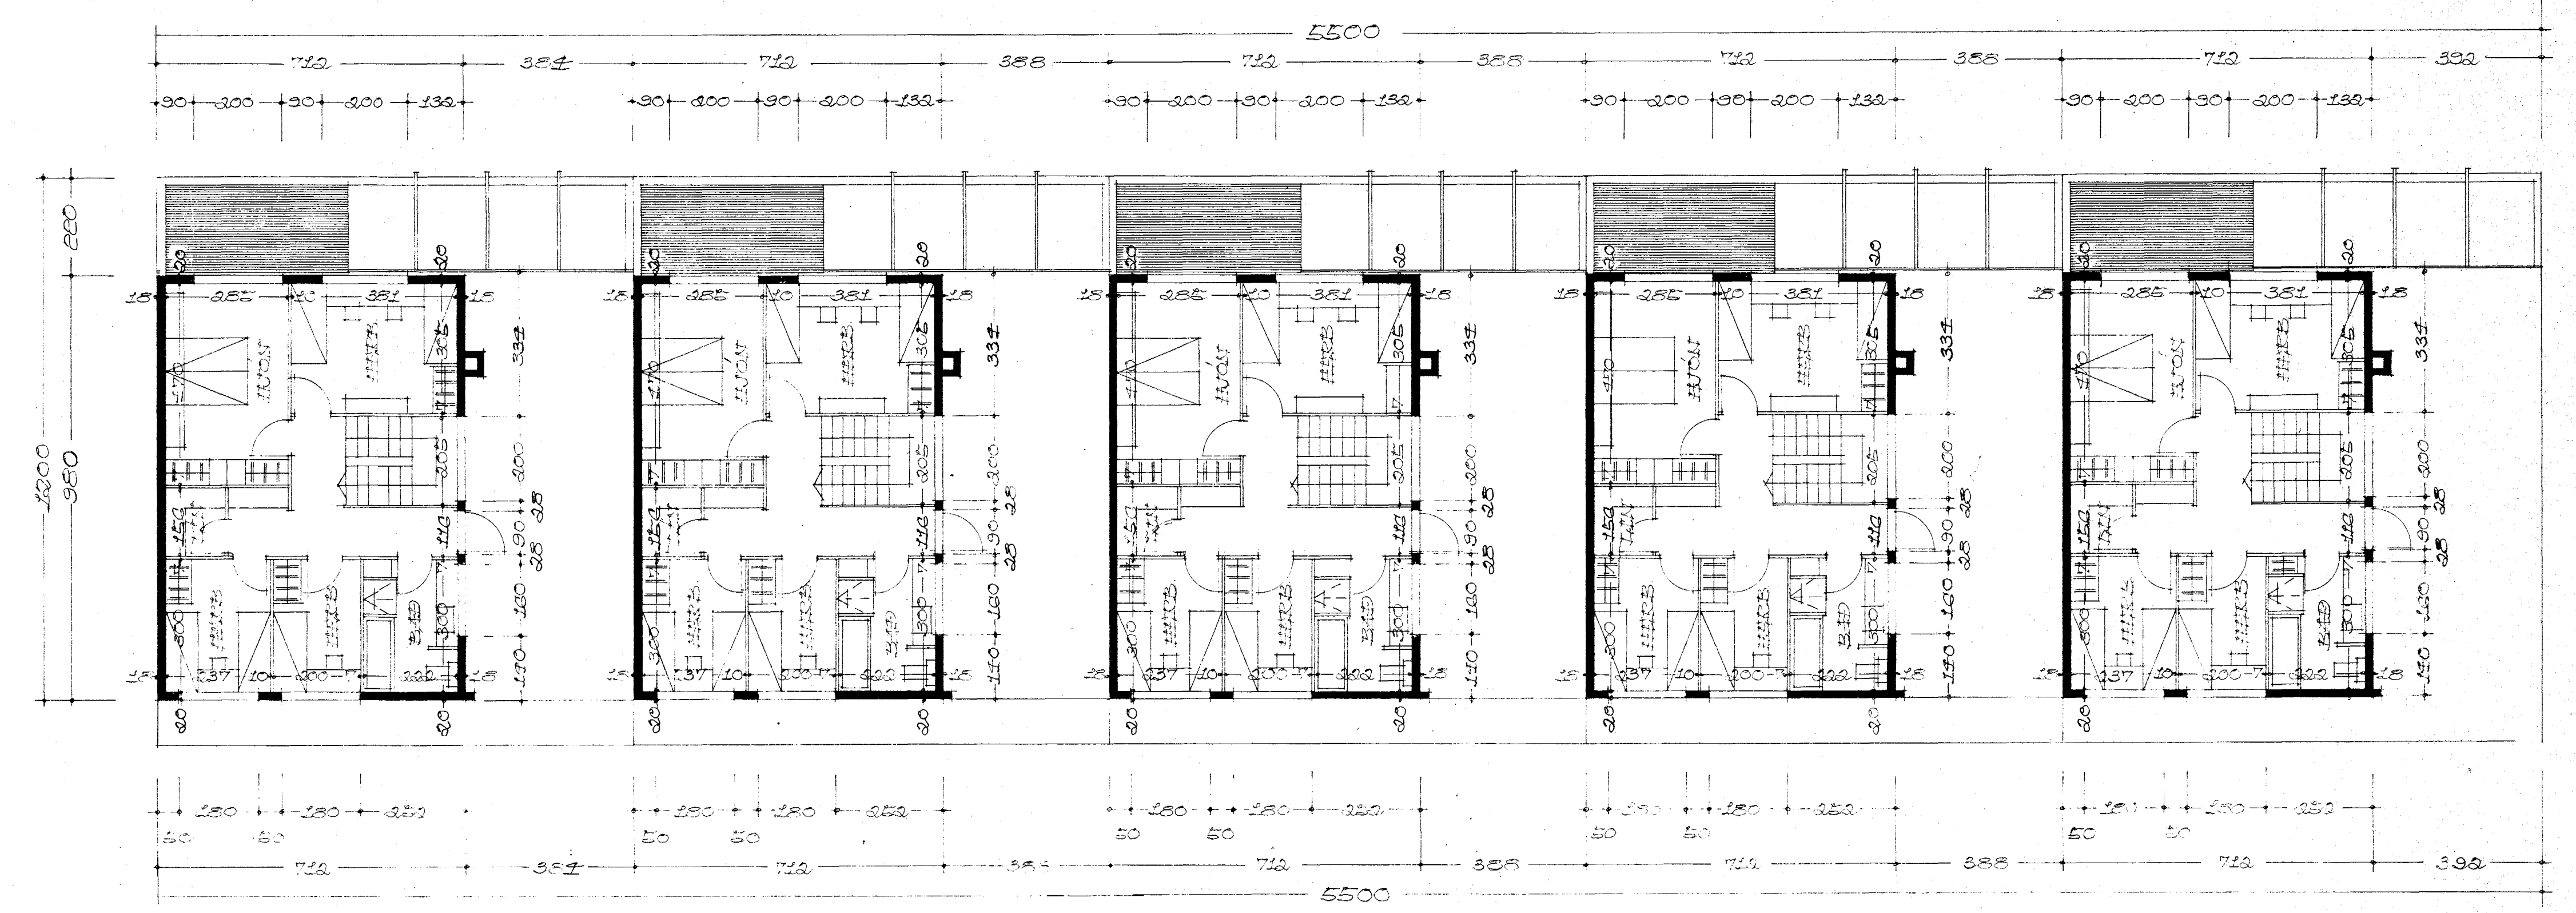

GRUNNVAEND 2. HÆÐ

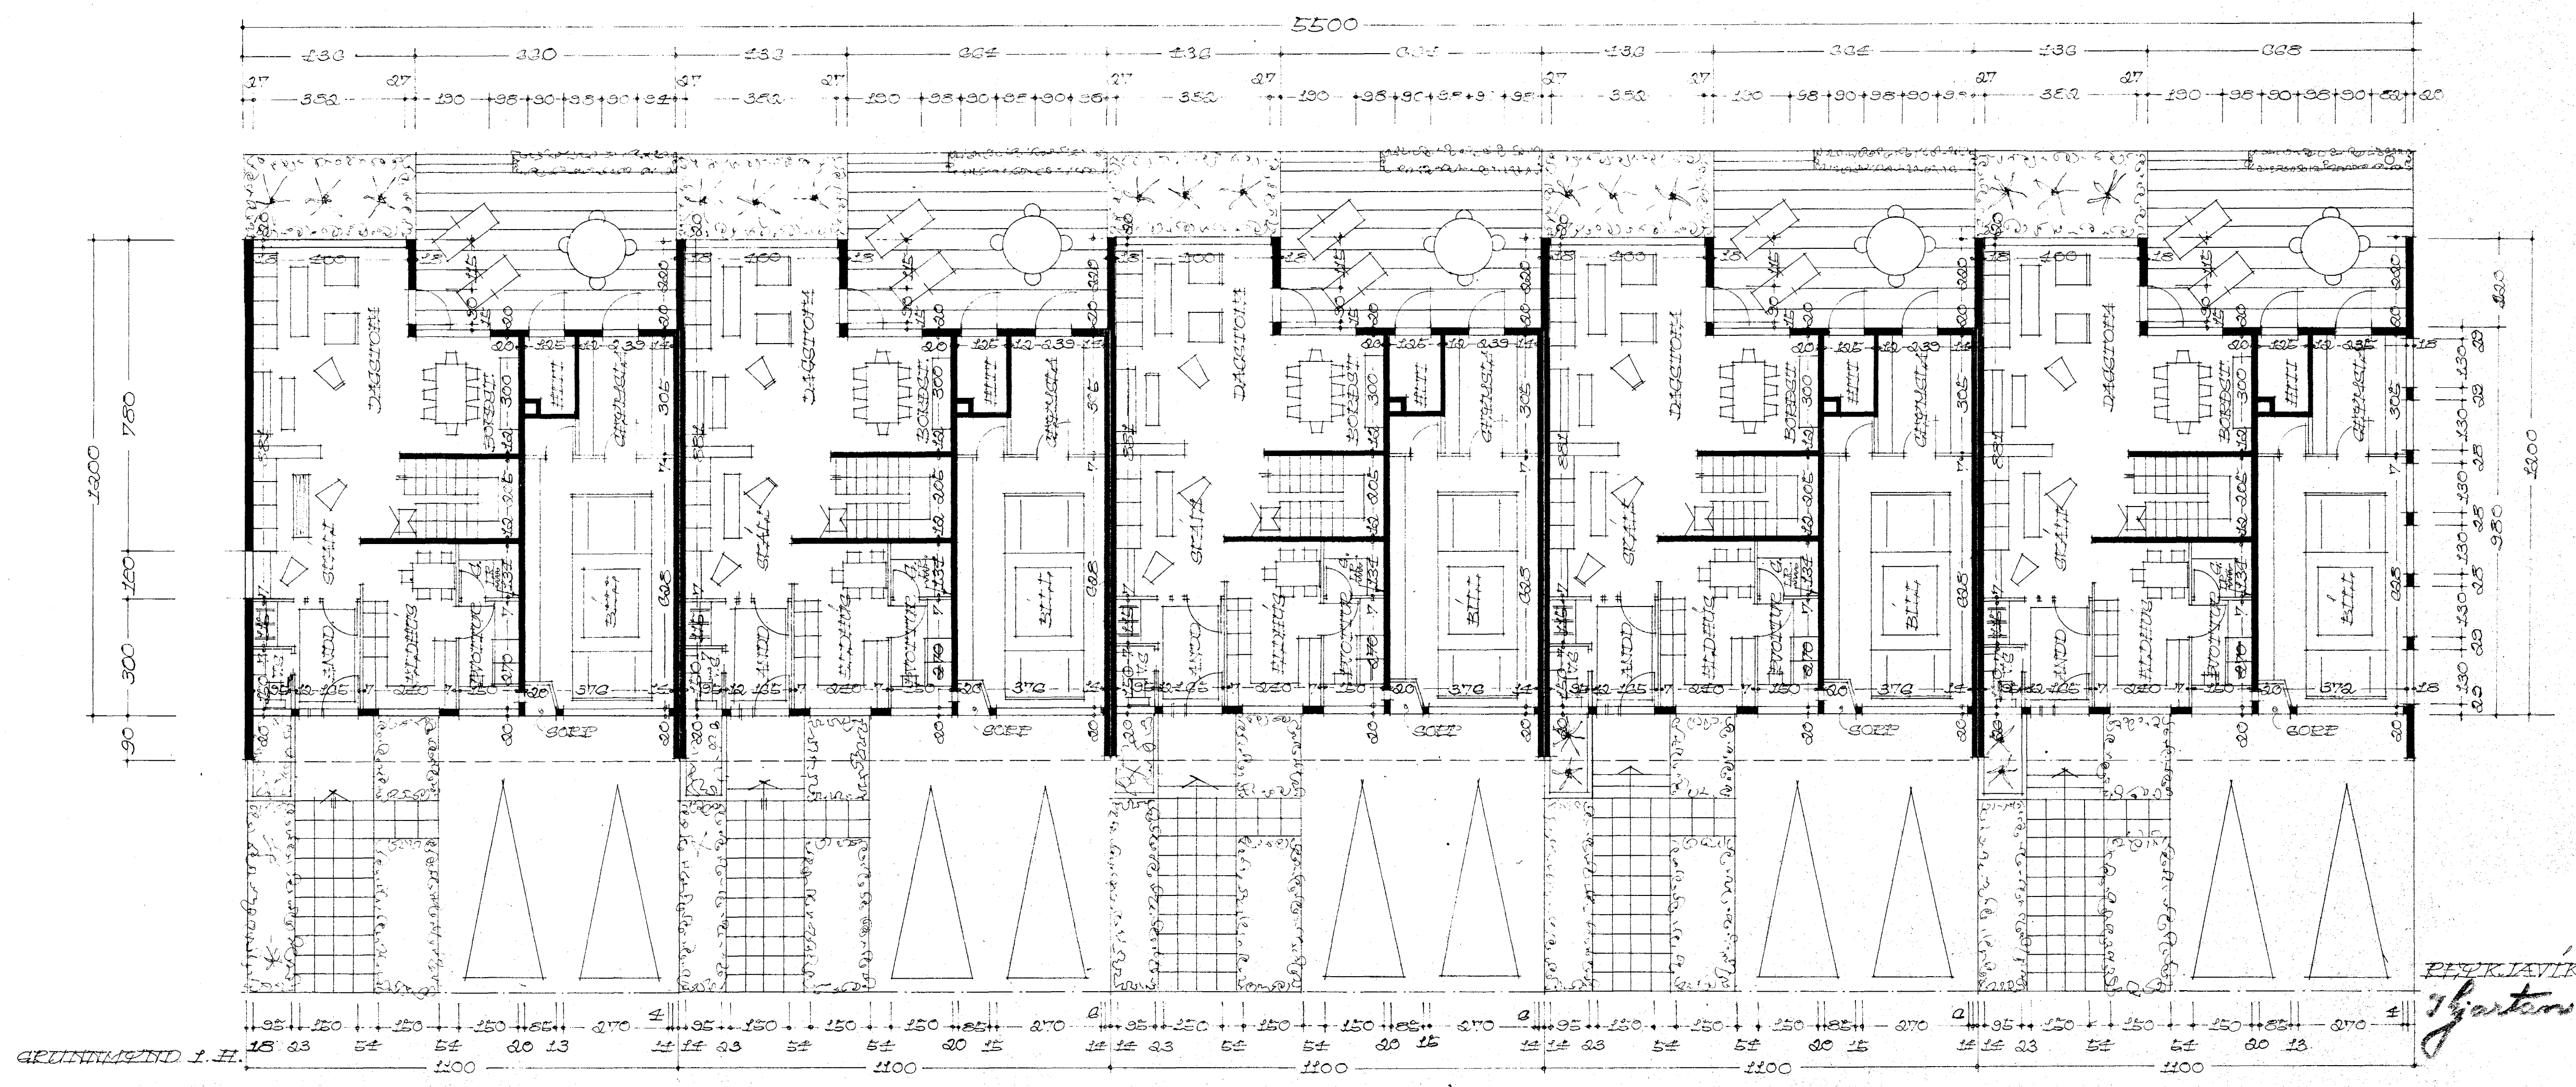

GRUNNVAEND 1. H.

ÞORUNN SJÁLFSTJÓRNAR-ELDVA. MARKANT. F. Þ. 1971