




VESTUR

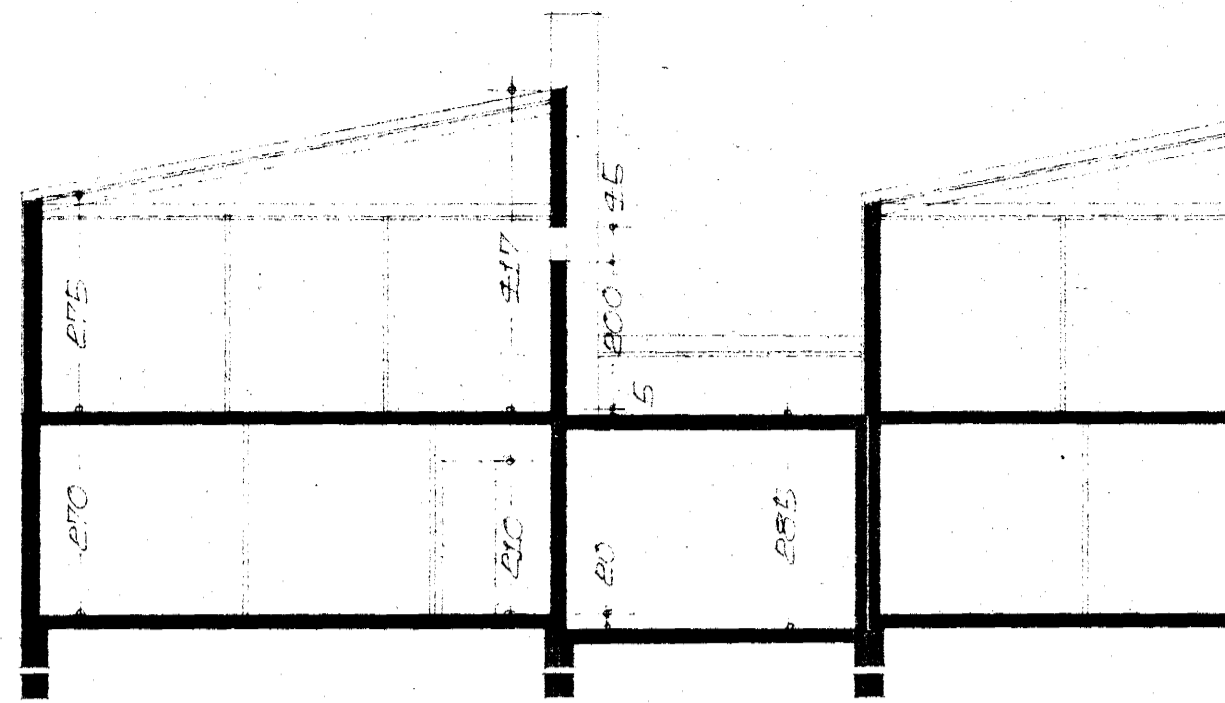

SUNNAN 1-4

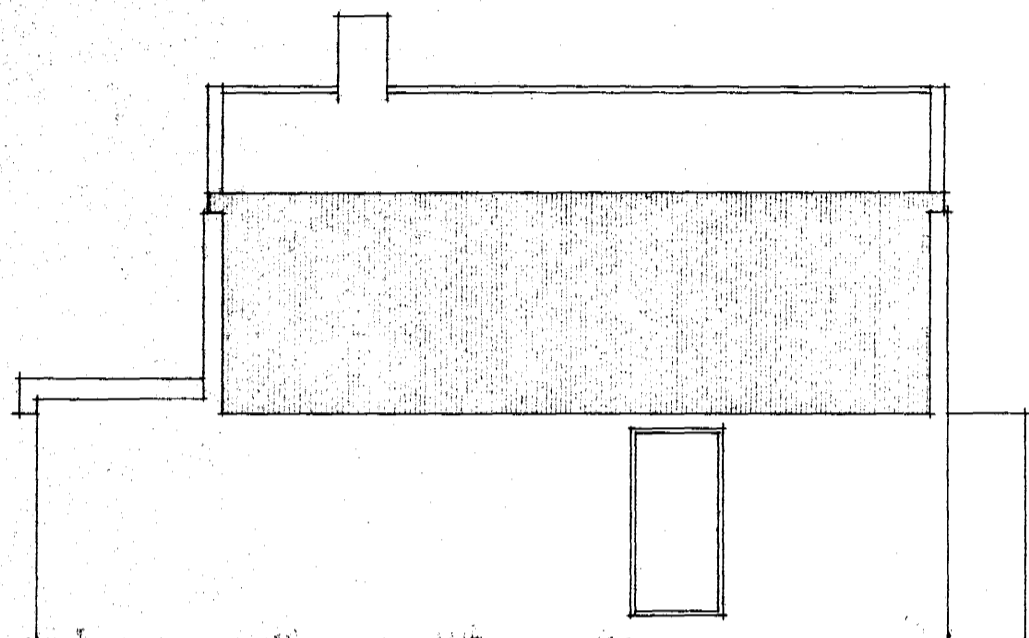

AUSTUR


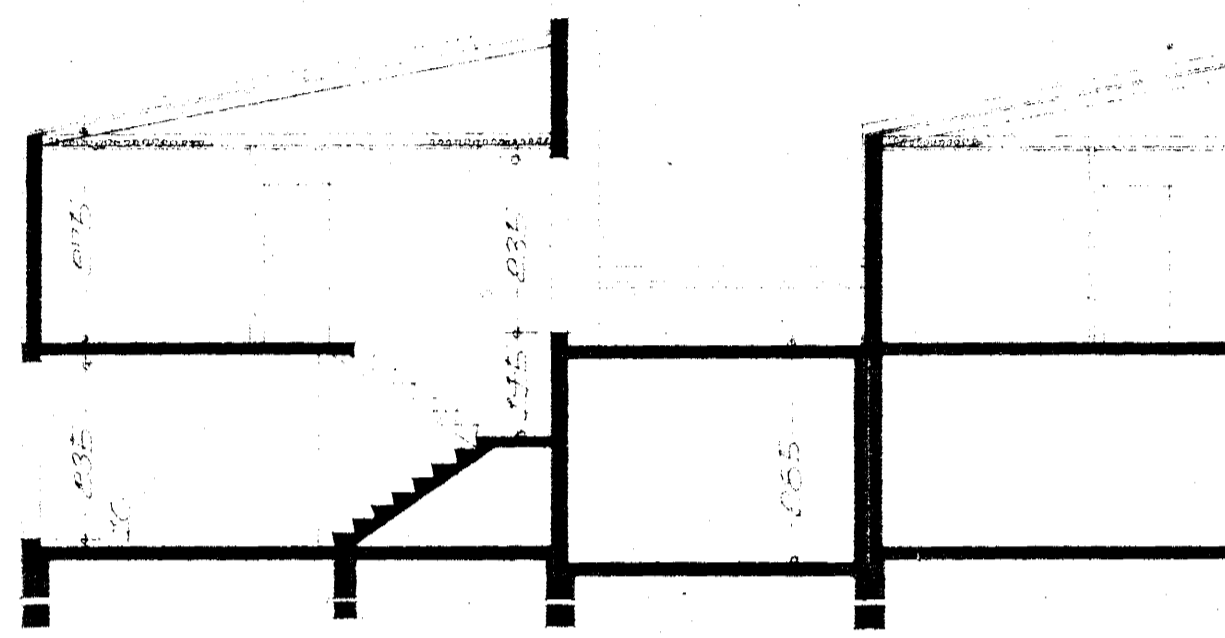


SUNNAN 5-8

Áskilið er að vegna á milli bygginga og gæmslu verð eldvarman og þurr á hönnu spjól- tekandi eldvarmanum.
F. Þ. J.

Samþykkt á fundi bygginga- nefndar þ. 22 12 1971
BYGGINGAÞRÚNN
I HAFNARFIRDI
E. Jónsson

NR 161

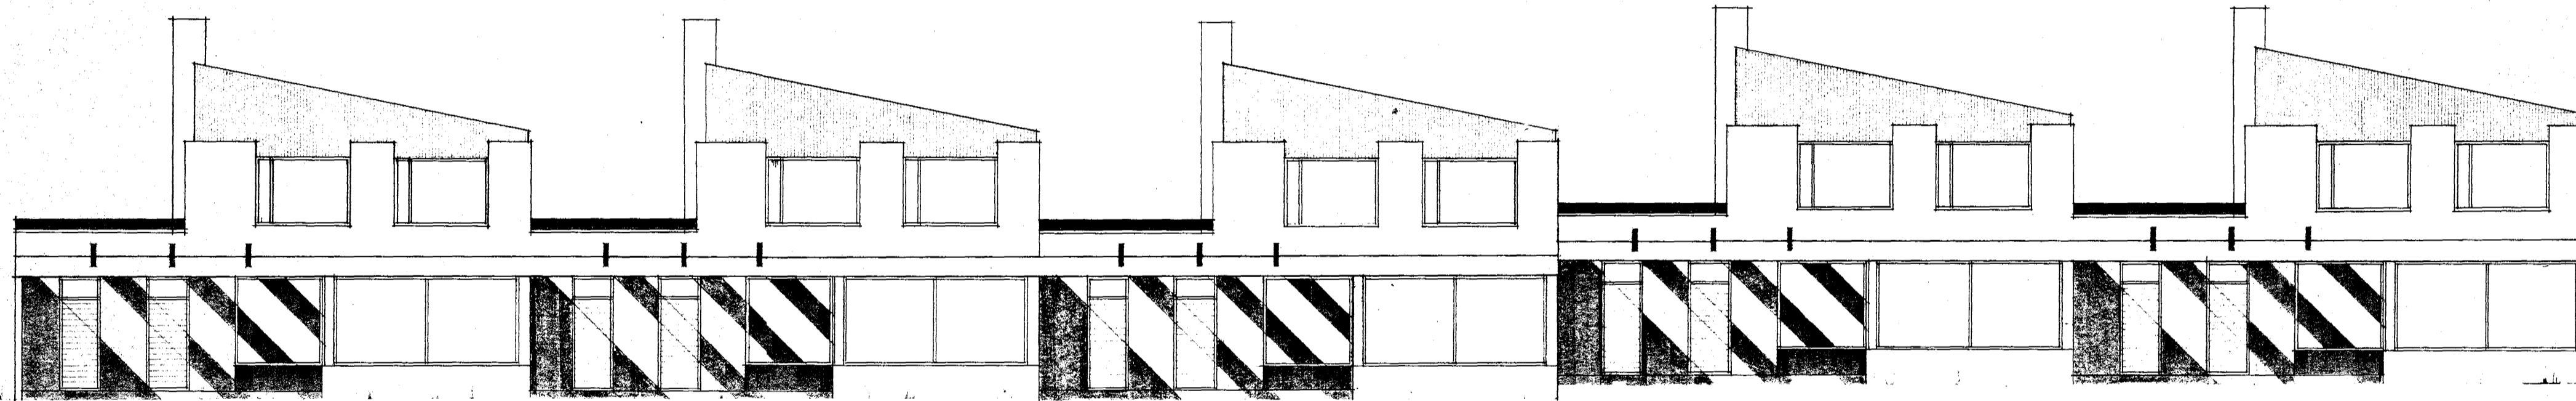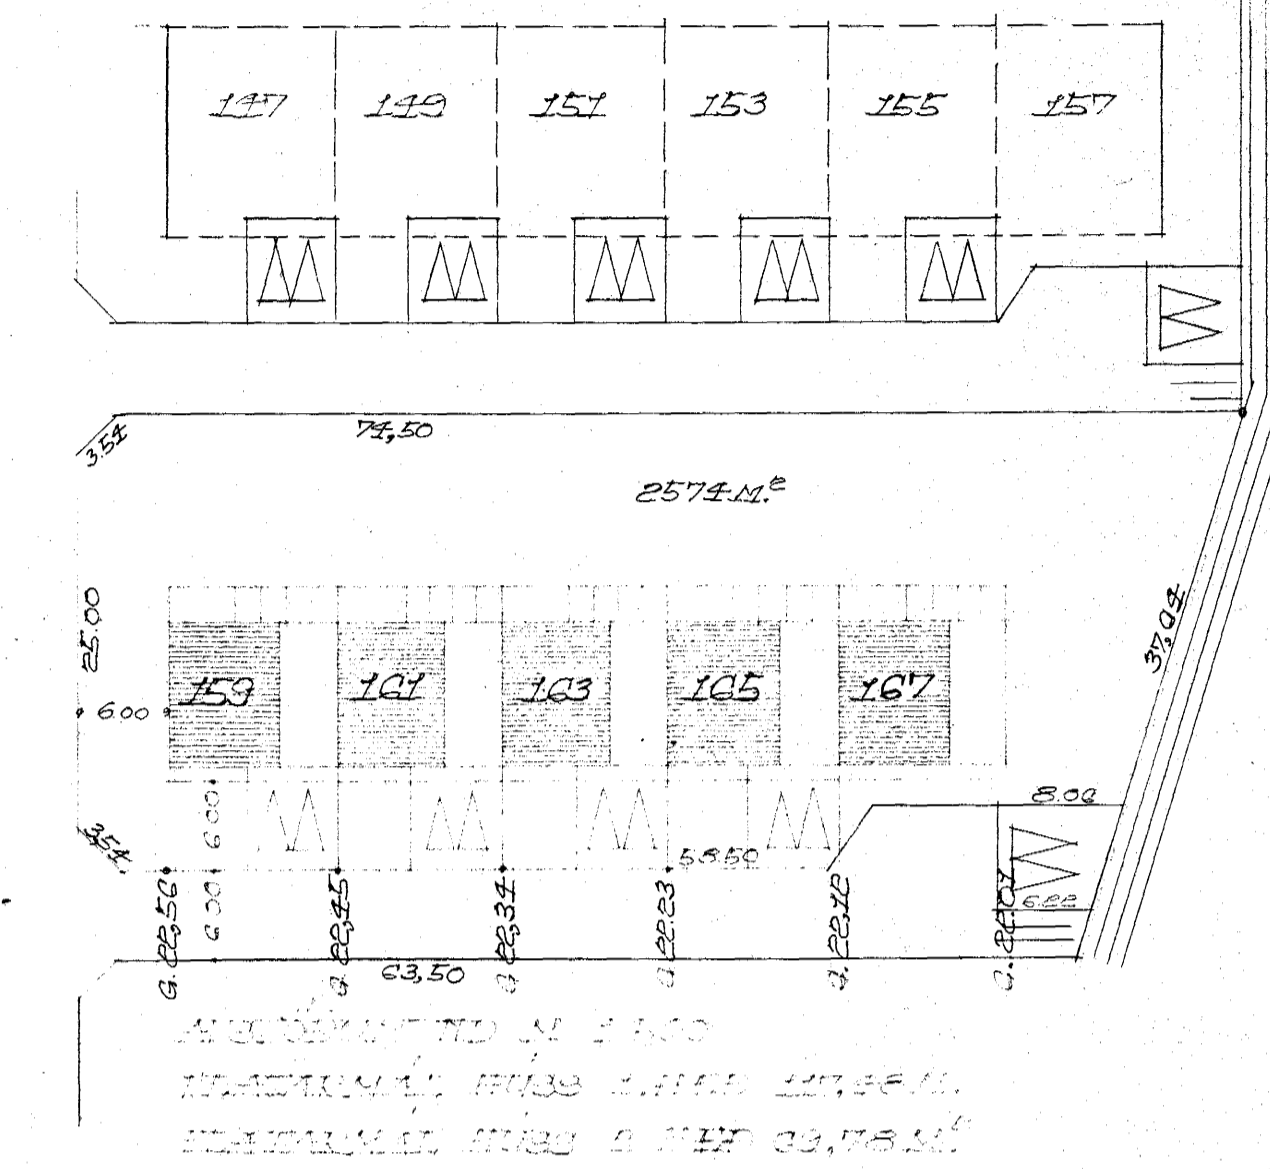

SUNNAN

