


SKÝRINGAR:


REIKNAD ER MEÐ PANEL OFNUM SJA OFNASKRA
 STILLIHNE OG LOFTSKRUFU A ÖLLUM OFNUM
 DANFOSS RAVL LOKAR A ÖLLUM OFNUM NEMA
 I ANDD. ÞVH. BAÐI, VS. GEYMSLU OG BILGEYMSLU.
 ÞAR SEU DANFOSS FJVR, PÍPUR VENJULEGAR SVARTAR
 SKAL MALA MEÐ ASFALTMALNINGU OG EINANGRA
 MEÐ MINNST 20 mm GLERULLARHÖLKUM OG
 VEFJA MEÐ PLASTDÜK.
 VEGGJAEINANGRUN A.M.K. 2 1/2" PLAST.
 ÞAKEINANGRUN A.M.K. 4"
 TVÖFALT GLER I GLUGGUM.
 PÍPUR LIGGI I EINANGRUN ÚTVEGGJA EÐA
 I GÖLFRAUFUM.

----- TAKNAR RAS (HEITAR PÍPUR)
 ----- BAKRAS (KALDAR PÍPUR)

NR	HITATAP KCAL/T	OFN PANEL	TENGI
1	1000	P 2 / 590 / 1440	A D
2	730	P 2 / 590 / 1200	A D
3	735	P / 590 / 1760	A D
4	1000	P 3 / 740 / 720	C D
5	610	P 2 / 590 / 880	A B
6	1460	P 3 / 740 / 1200	C D
7	1230	P 2 / 740 / 1440	A D
8	5460		C B
9	780	P / 590 / 1760	C B
10	620	P / 590 / 1520	C B
11	1800	P 3 / 590 / 1920	C B
12	625	P 2 / 440 / 1360	C B
13			A D
14	3610		A D
15			A D
16	2240	P 990 / 1600	C D
17		P 990 / 1600	C D

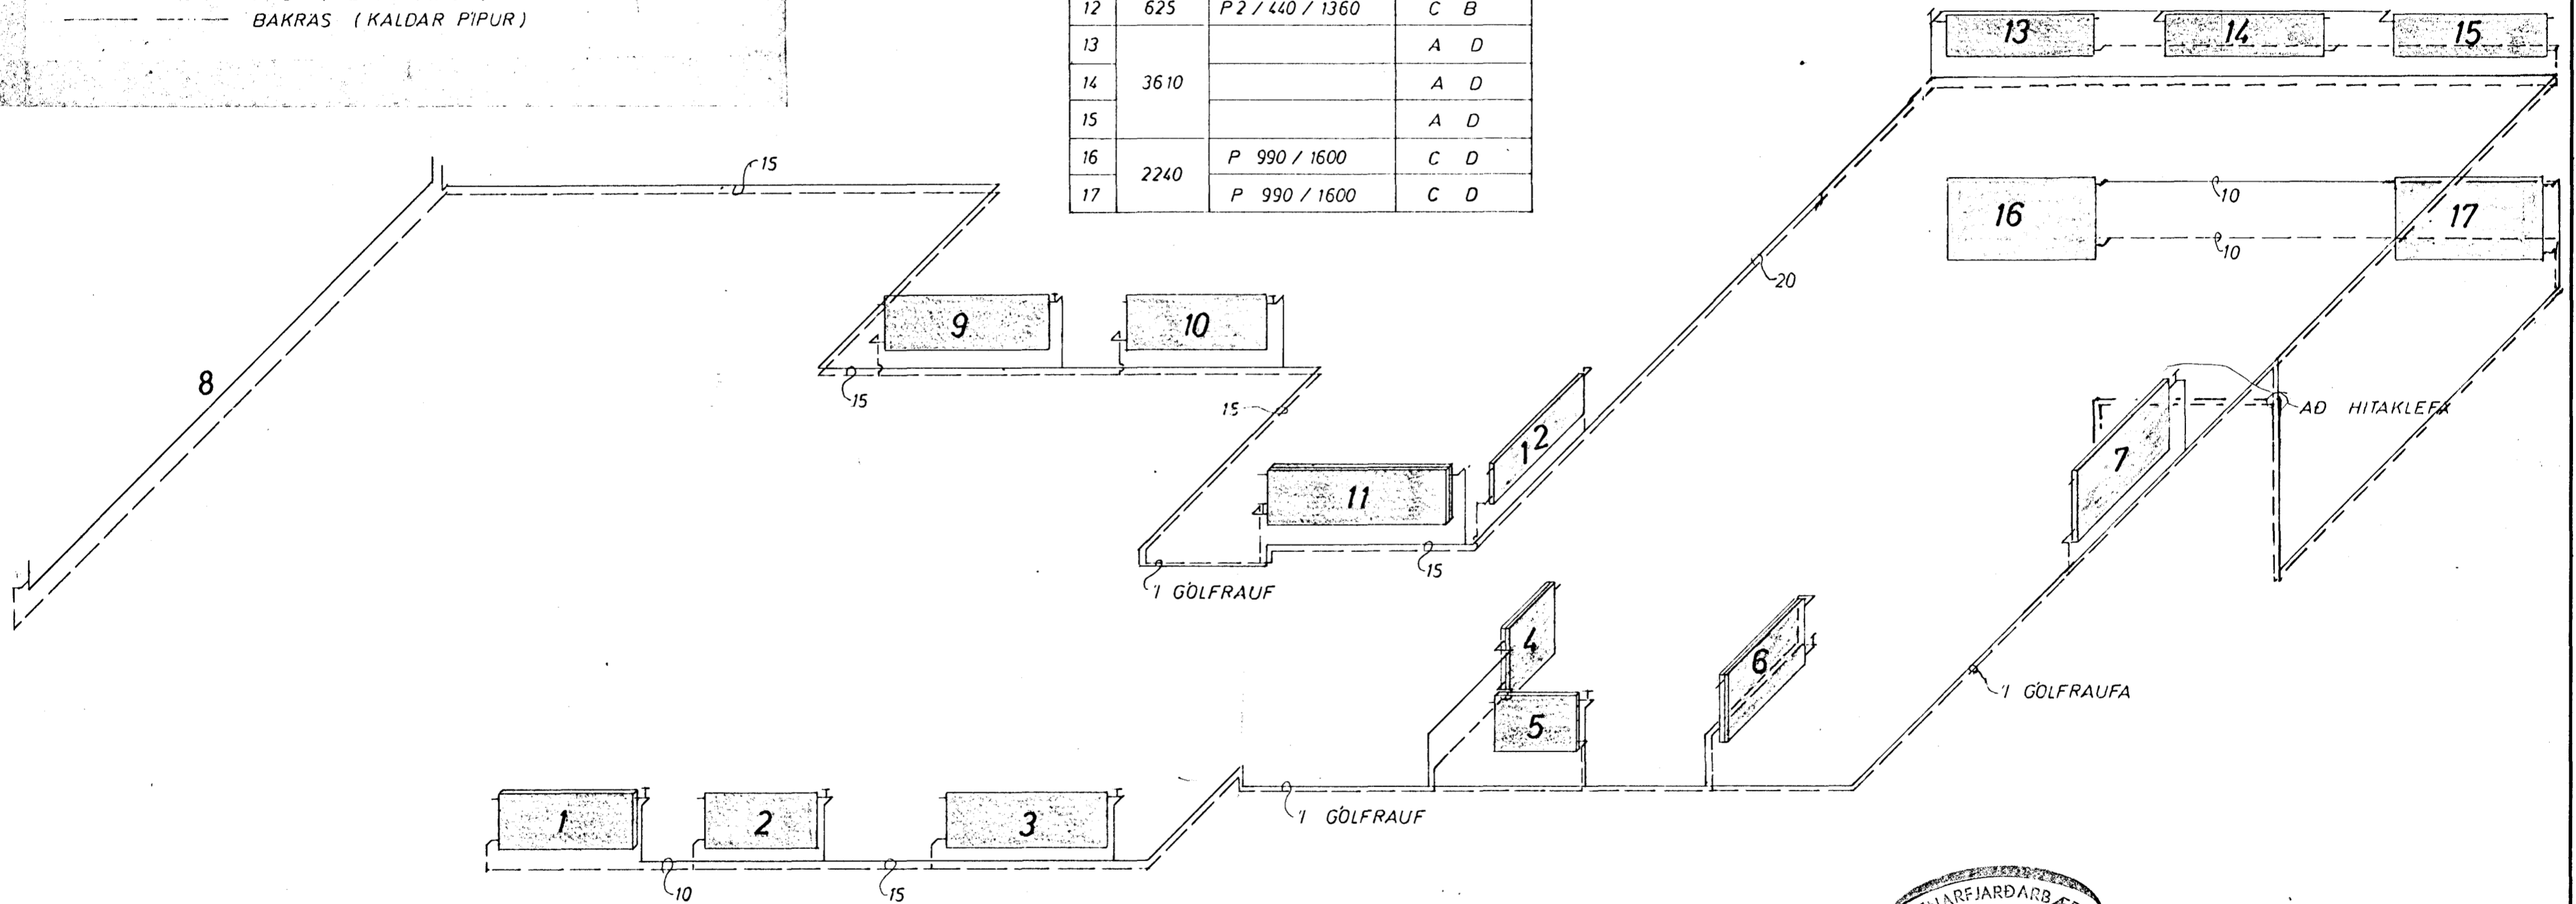

KERFI ~1:50

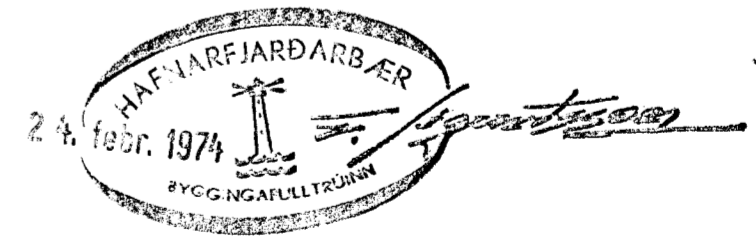

MÍÐVANGUR 15	MÆLIKVARDI ~1:50	VERK 7118	TEIKN NR 10
HITALÖGN KERFI	Hannað: Teiknað:	Yfirfarið: Samb:	DAGS JULÍ '73
JÓHANN GUNNAR BERGPÓRSSON VERKFR MVFI KÖLDUKINN 9 - HAFNARFIRÐI - Sími 52895	BREYTT		