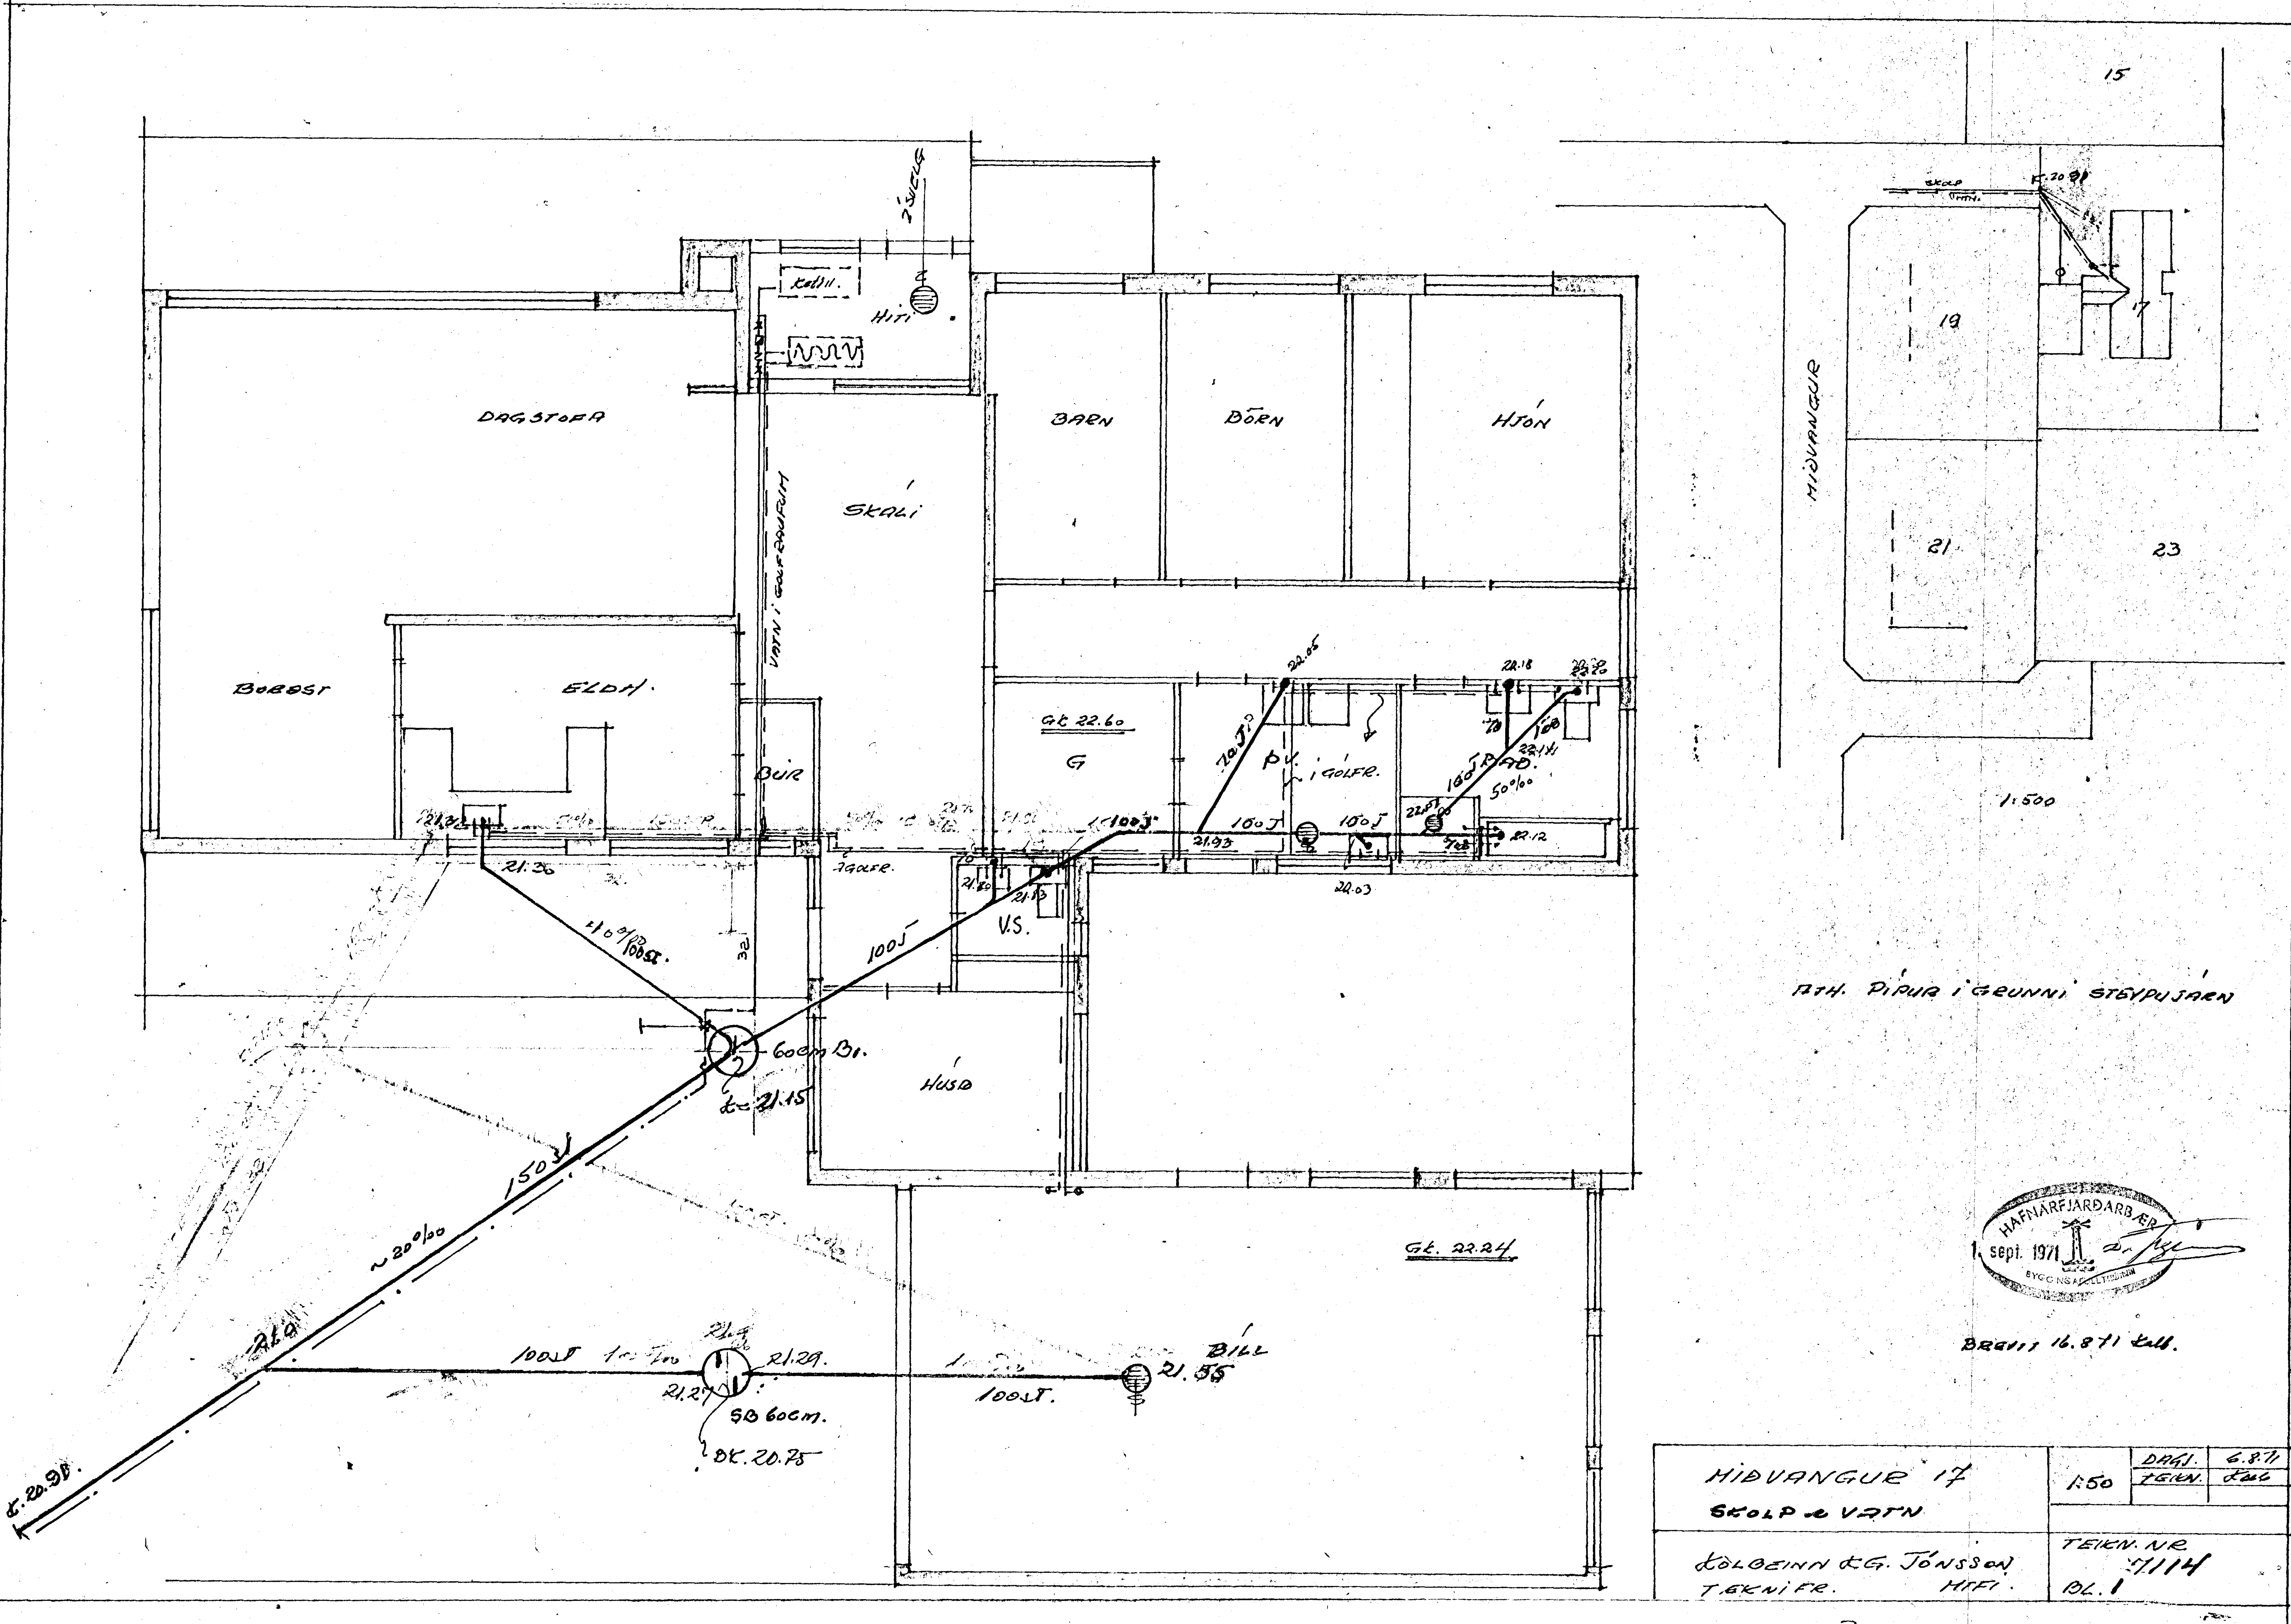
DAGSTOFA
BORÐST
ELDH.
SKÁLI
BÚR
BARN
BÖRN
HJÓN
G
Gk. 22.60
V.S.
HÚSB
HITI
BÍLL
Gk. 22.24
60cm Bl.
SB 60cm.
Ok. 20.75
100 J
150 J
~20‰
k. 20.91
MIÐVANGUR
15
17
19
21
23
1:500
ATH. PÍPUR Í GRUNNI STEYPUJÁRN
HAFNARFJARÐARBÆR
1 sept. 1971
BYGGINGAFULLTRÚINN
Breytt 16.8.71 Kalb.
MIÐVANGUR 17
SKOLP og VATN
KOLBEINN og G. JÓNSSON
TÆKNIFR.
1:50
DAGS. 6.8.71
TEIKN. Kalb
TEIKN. NR 7114
BL. 1