


ATHUGASEMDIR:

- 1 NOTA SKAL PLASTPIPU UTANHÜSS
- 2 PÍPUR FYRIR KALT VATNÍ RAUFUM SKULU BIKADAR TVISVAR EINANGRADAR MED 2cm GLERULLARHÖLKUM EDA ÖÐRU JAFNGÓÐU OG VAFÐAR MED SÍÐALAPPA PÍPUR Í NEDSTA GÖLFI SKULU AUK ÞESS VAFÐAR MED HESSIANSTRIGA EFTIRFYRRI UMFERÐ MED BIKI
- 3 PÍPUR FYRIR HEITT VATN Í RAUFUM SKULU EINANGRADAR MED 2cm GLERULLARHÖLKUM EDA ÖÐRU JAFNGÓÐU OG VAFÐAR MED SÍÐALAPPA
- 4 SÝNILEGA PÍPUR SKAL AUK ÞESS VE FJA MED GRISJU LÍMBERA OG TVÍMÁLA
- 5 ALLT EFNI PÍPUR OG FITTINGS SKAL VERA GALVANISERAÐ
- 6 KERFI SKAL ÞRÝSTIÞRÓFA MED KÖLDU VATNI OG 6kg/cm² ÞRÝST
- 7 BALLOFIX RENNLOKAR SÉU VIÐ HVERT TÆKI
- 8 EINSTREYMSLOKAR VIÐ ÞVOT TAVÉLAR
- 9 30 cm LOFTPUÐAR Á LÖÐRÉTUM STÖMUM

TÖPPUNAREININGAR	KALT	HEITT	SAMTALS
	11	10	21

HEIMÆÐ Ø 32 PLAST (1 1/4")

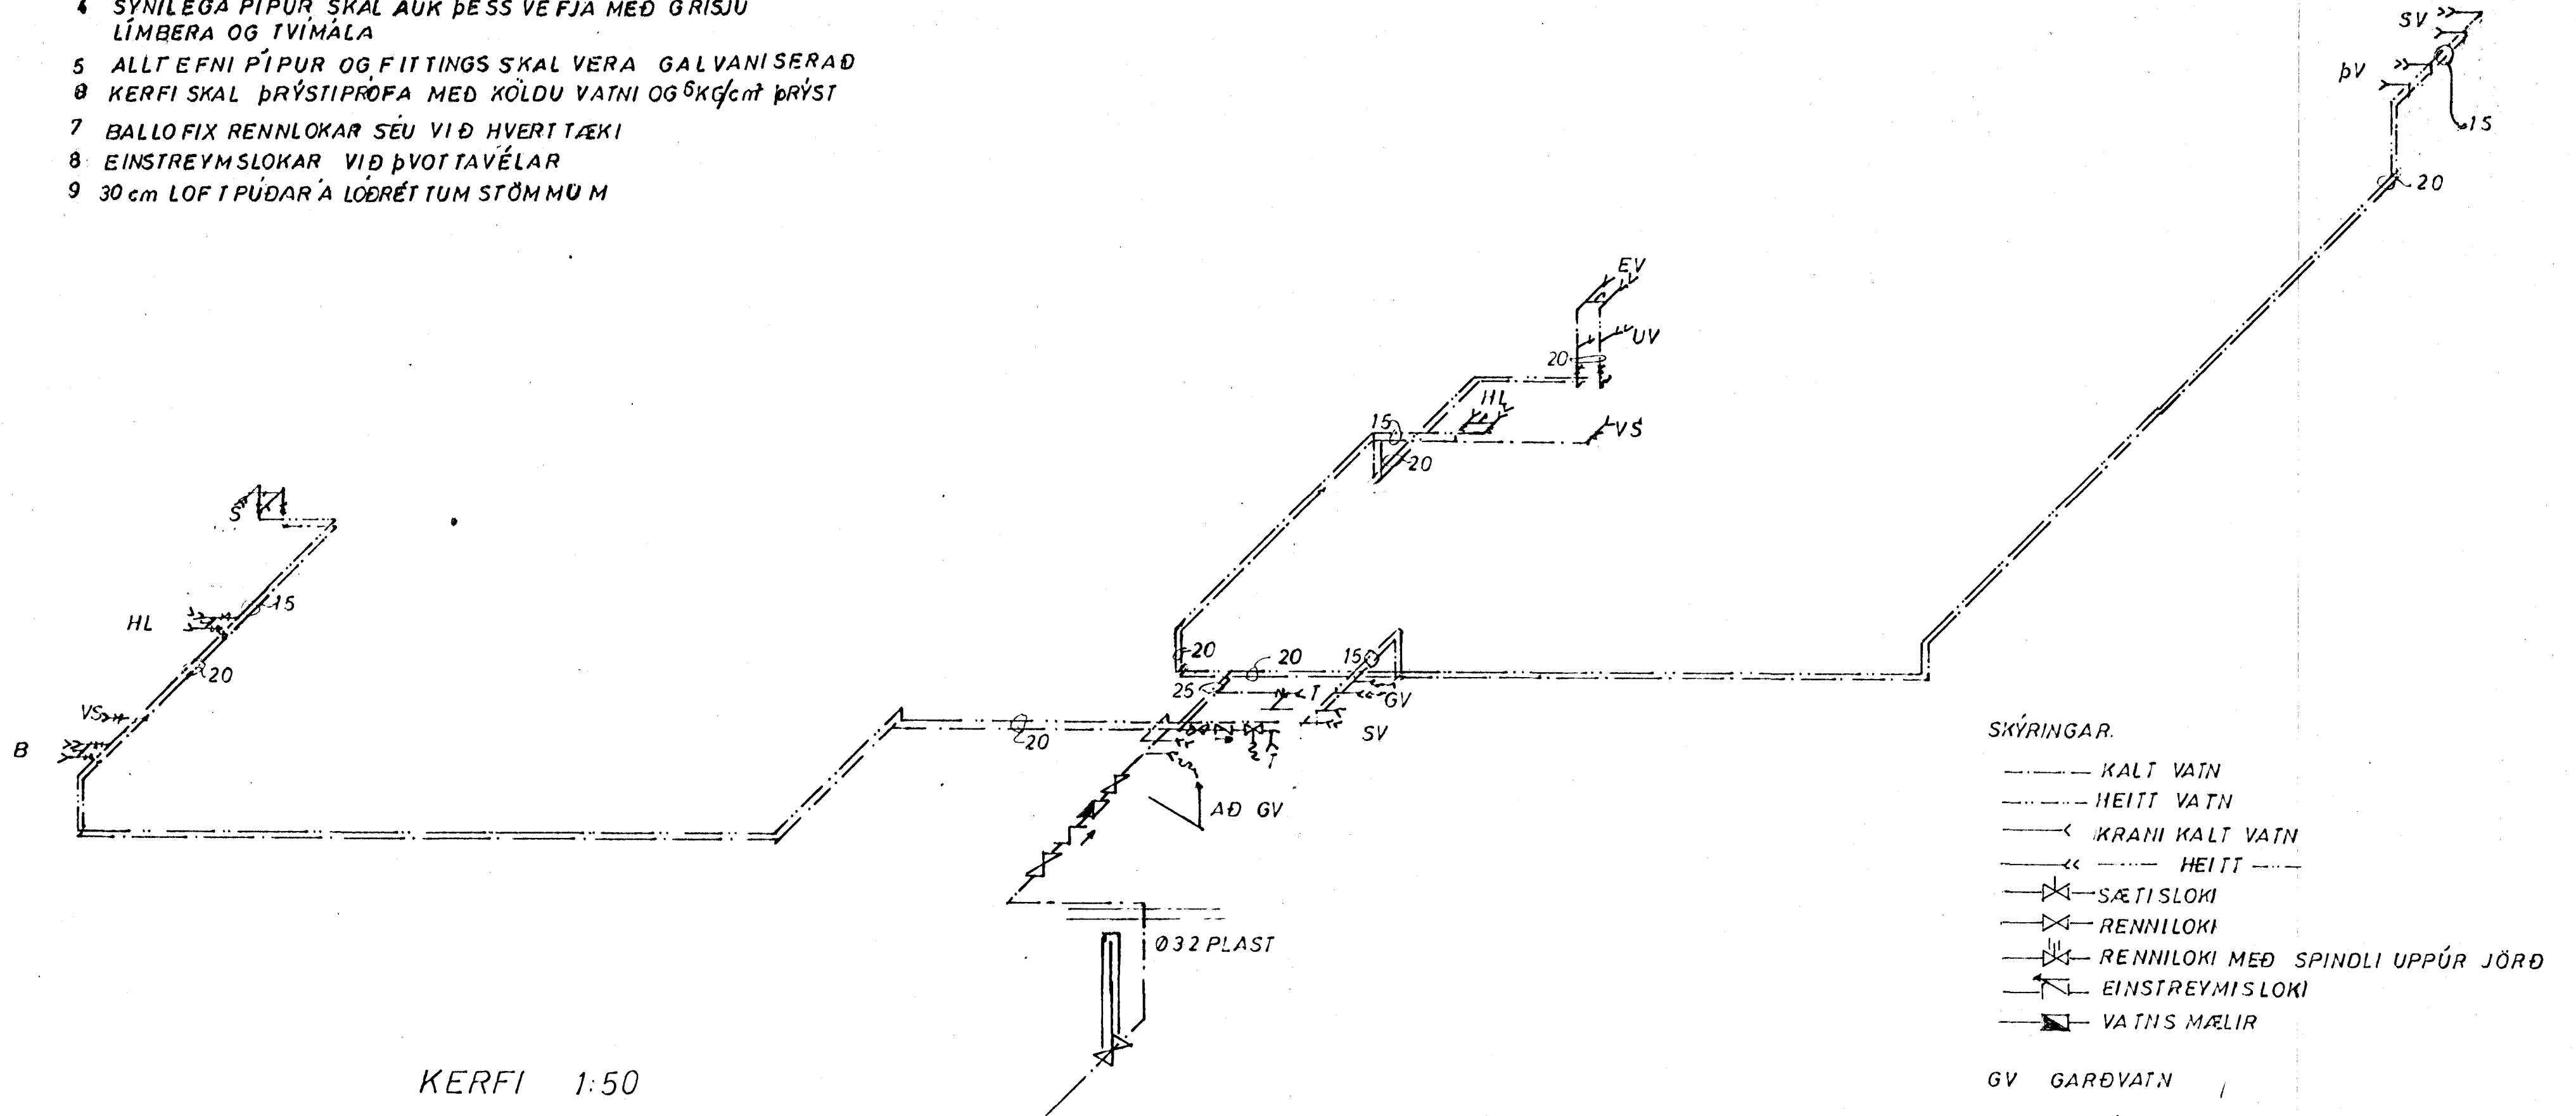

KERFI 1:50

SKÝRINGAR.

- KALT VATN
- - - HEITT VATN
- ◁ KRANI KALT VATN
- ◁ - - - HEITT
- ⊗ SÆTISLOKI
- ⊗ RENNILOKI
- ⊗ RENNILOKI MED SPINDLI UPPUR JÖRÐ
- ⊗ EINSTREYMSLOKI
- ⊗ VATNS MÆLIR

GV GARÐVATN

ADRAR SKÝRINGAR SJÁ TEIKN NR. 4 & 9

MIDVANGUR 19 HAFNARFIRÐI	MÆLIKVARÐI 1:50	VERK 7119	TEIKN NR 7
VATNSLÖGN KERFI	Hannað: Teiknað: ÖGB	Yfirfarið: Samþ: ÖGB	DAGS FEBR'72
JÓHANN GUNNAR BERGPÓRSSON VERKFR MVFI KÖLDUKINN 9 - HAFNARFIRÐI - SÍMI 52895	BREYTT apr 72 ÖGB		