


**SKYRSLA: VATHSLÖGN**

☒ Ranniloft	HL	Handlaug
☒ st	KV	Eldhúsvaskur
☒ Magnmáli	VS	Vatnslærni
☒ Hemill	BD	Bíð
☒ Öryggisloft	GN	Gólfniðurfall
☒ Spindill	NF	Niðurfall
☒ Einatvömlöki	DN	Fanniðurfall
☒ Sætilöki	B	Bæ
☒ Aftöppur	S	Sturta
	H.K.	Heitt og Kalt

Rannilokar komi við eldhúsvask.

Sætilokar komi við handlaugar og galerniakassa.

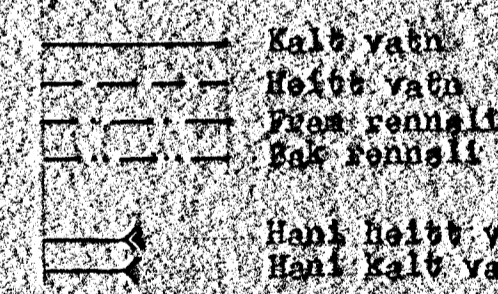

**FRÁGANÐUR LAGNA**

1. Kerfi skal þrýstþröfa með köldu vatni með 10kg/cm<sup>2</sup> þrýstingi.
2. Pipur útanmaga og kaldvatnslöslur í gólfraufum skulu bíkadar með asfaltgrunni, vefjast með aþriga og síðan bíkadar vandlega með asfalti.
3. Pipur fyrir heitt vatn sem liggja í gólfraufum skulu einnagerast með 2 cm glerullarhólkum eða öðrujafngöðu efni síðan vefjast með aþriga og bíkast með asfalti.
4. Synilegar kaldvatnslöslur skulu einnagerast með 2 cm plasthólkum en pipur fyrir heitt vatn með 2 cm glerullarhólkum. Pipurnar skal vefja með sígálpappa og gríðu limbra og tvímala.
5. Allt efni í neisluvatnslagnir skal vara gvalvænlaerað.
6. Efni og frágangur skal vera í samræmi við gildandi föglugerað.

**KVARDI TEIKNISTOFA HRINGBRAUT 121 REYKJAVÍK SIMI 26340**

VERKEFNI HÍÐVANGUR 1	MAL 1150	VERK NR. 7144
	DAGS 20. 9. 1971.	BR.
VATHSLÖGN. RÁÐHIND RÖNDHATRI	TEIKN. A.P.	TEIKN. NR. 9
	REIKN. A.P.	