


SKYRINGAR VAFNSLÖGN

- | | | |
|------------------|------|---------------|
| ☒ Renniloki | HL. | Handlaug |
| ☒ Sía | SV. | Elldúsvaskur |
| ☒ Magnmalir | VS. | Vatnssalerni |
| ☒ Hamill | BD. | Bíð |
| ☒ Öryggisloki | GN. | Gólfniðurfall |
| ☒ Spindill | NF. | Niðurfall |
| ☒ Einstreimaloki | FN. | Þakniðurfall |
| ☒ Sætisloki | B. | Það |
| ☒ Aftöppun | S. | Sturta |
| | H.K. | Heitt og Kalt |

Rennilokar, komi við eldhúsvask.

Sætislokar komi við handlaugar og salerniskassa.

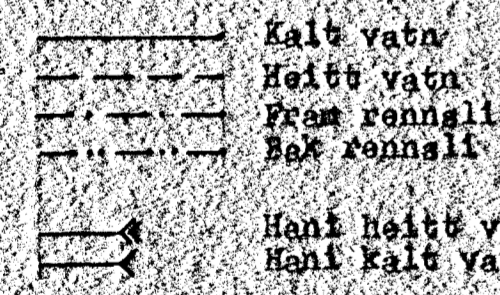

FRÁGANGUR LAGNA

1. Kerfi skal þrýstisþétt með köldu vatni með 10kg/cm² þrýstingi.
2. Pipur utanhúss og kaldavafnslöslun í gólfraufum skulu bíkadar með asfaltgrunni, vefjað með atríga og síðan bíkadar vandlega með asfalti.
3. Pipur fyrir heitt vatn sem liggja í gólfraufum skulu einangrað með 2 cm glærullarhólkum eða öðrujafngöðu efni síðan vefjað með atríga og bíkastað með asfalti.
4. Sýnilegar kaldavafnslöslur skulu einangraðar með 2 cm, plásthólkum en pipur fyrir heitt vatn með 2 cm glærullarhólkum. Pipurnar skal vefja með sigalþappa og grísku límbæra og tvímála.
5. Allt efni í neigsluvatnslagnir skal vera valvaniseruð.
6. Efni og frágangur skal vera í samræmi við gildandi reglugerð.

KVARDI TEIKNISTOFA HRINGBRAUT 121 REYKJAVÍK SIMI 26340

VERKEFNI HÍÐVANGUR 1.	MÁL 1150	VERK NR. 7144
	DAGS. 20. 9. 1971.	BR.
VAFNSLÖGN. RÁMNING RYGNDMÆTRI	TEIKN. R.R.	TEIKN. NR. 9.
	REKNI. R.R.	