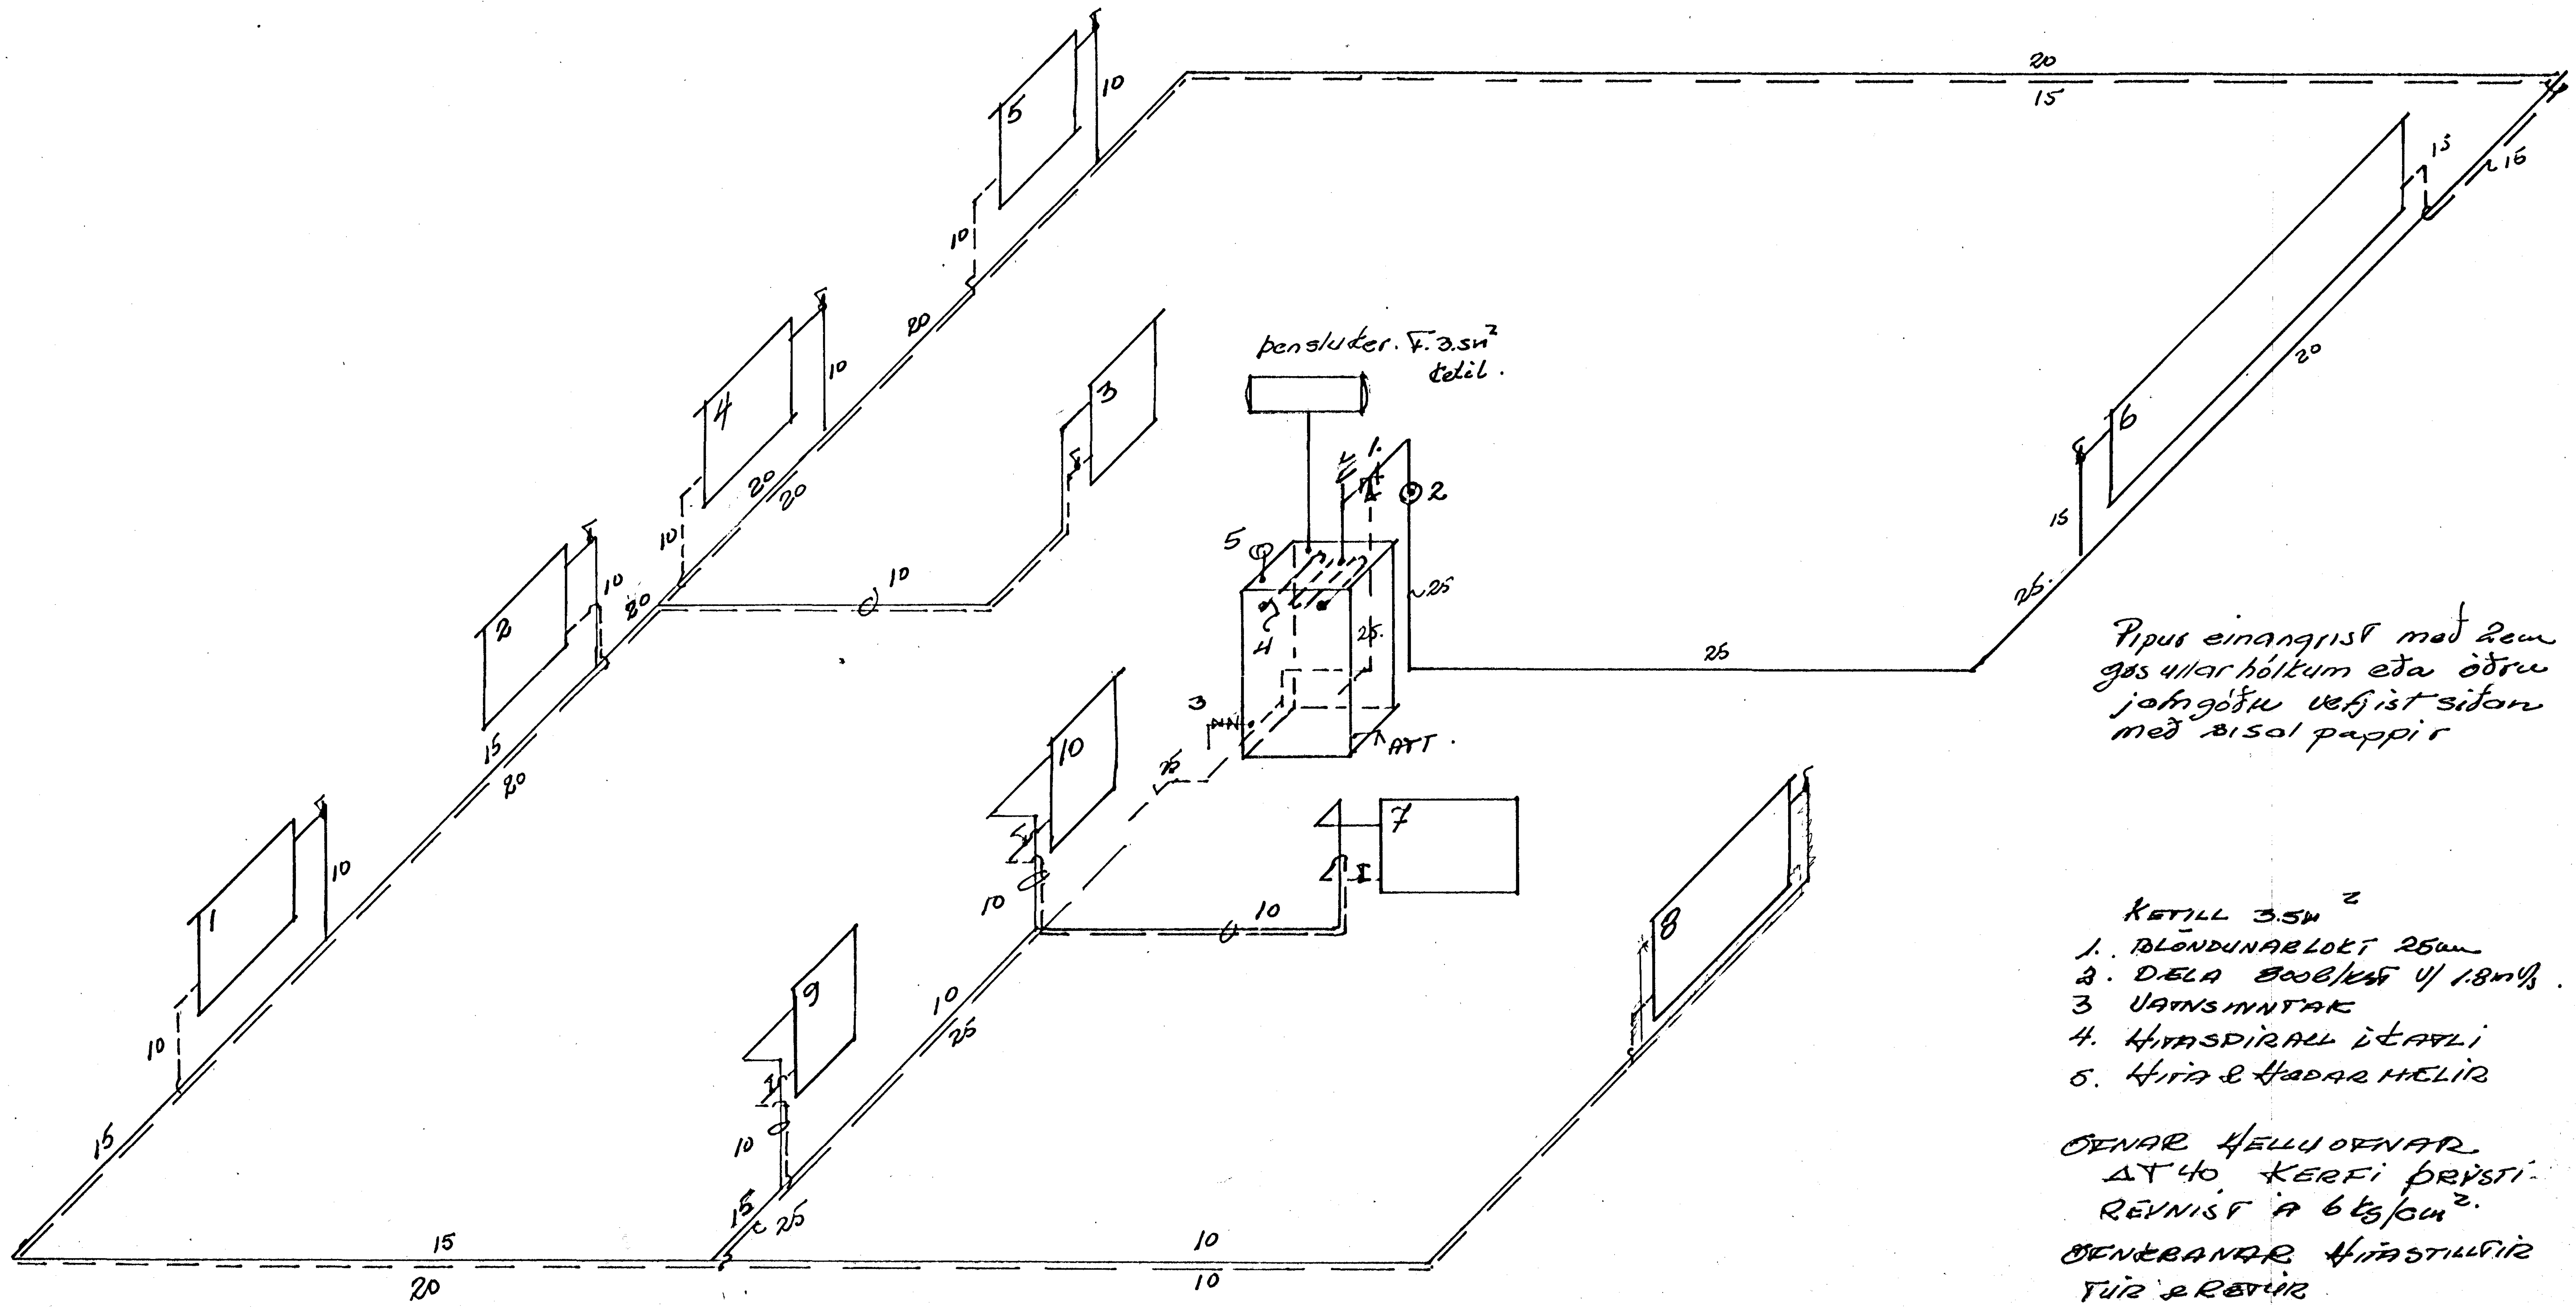

Pipur einangrist með 2cm glerullarhólkum eða öðru jafngóðu vefjist síðan með bisol pappir

KETILL 3.5m²
1. BLÖNDUNARLOKI 25mm
2. DÆLA 800l/kst v/ 1.8m/s.
3 VATNSINNTAK
4. HITASPIRALL í KATLI
5. HITA & ÞRÝSTIMÆLIR

OFNAR HELLUOFNAR
ΔT 40 KERFI ÞRÝSTI-
REYNIST Á 6 kg/cm².
OFNKRANAR HITASTILLTIR
TUR & RETUR

HAFNARFJARÐARBÆR
11. maí 1973
BYGGINGAFULLTRÚINN

MIÐVANGUR 21 Hitalagnir		
Kolbeinn Sv. G. Jónsson Tæknifr. FTI	Teikn. Dags. Öli Hök TEIKN NR 7315 BL 2	Samþ. 3573