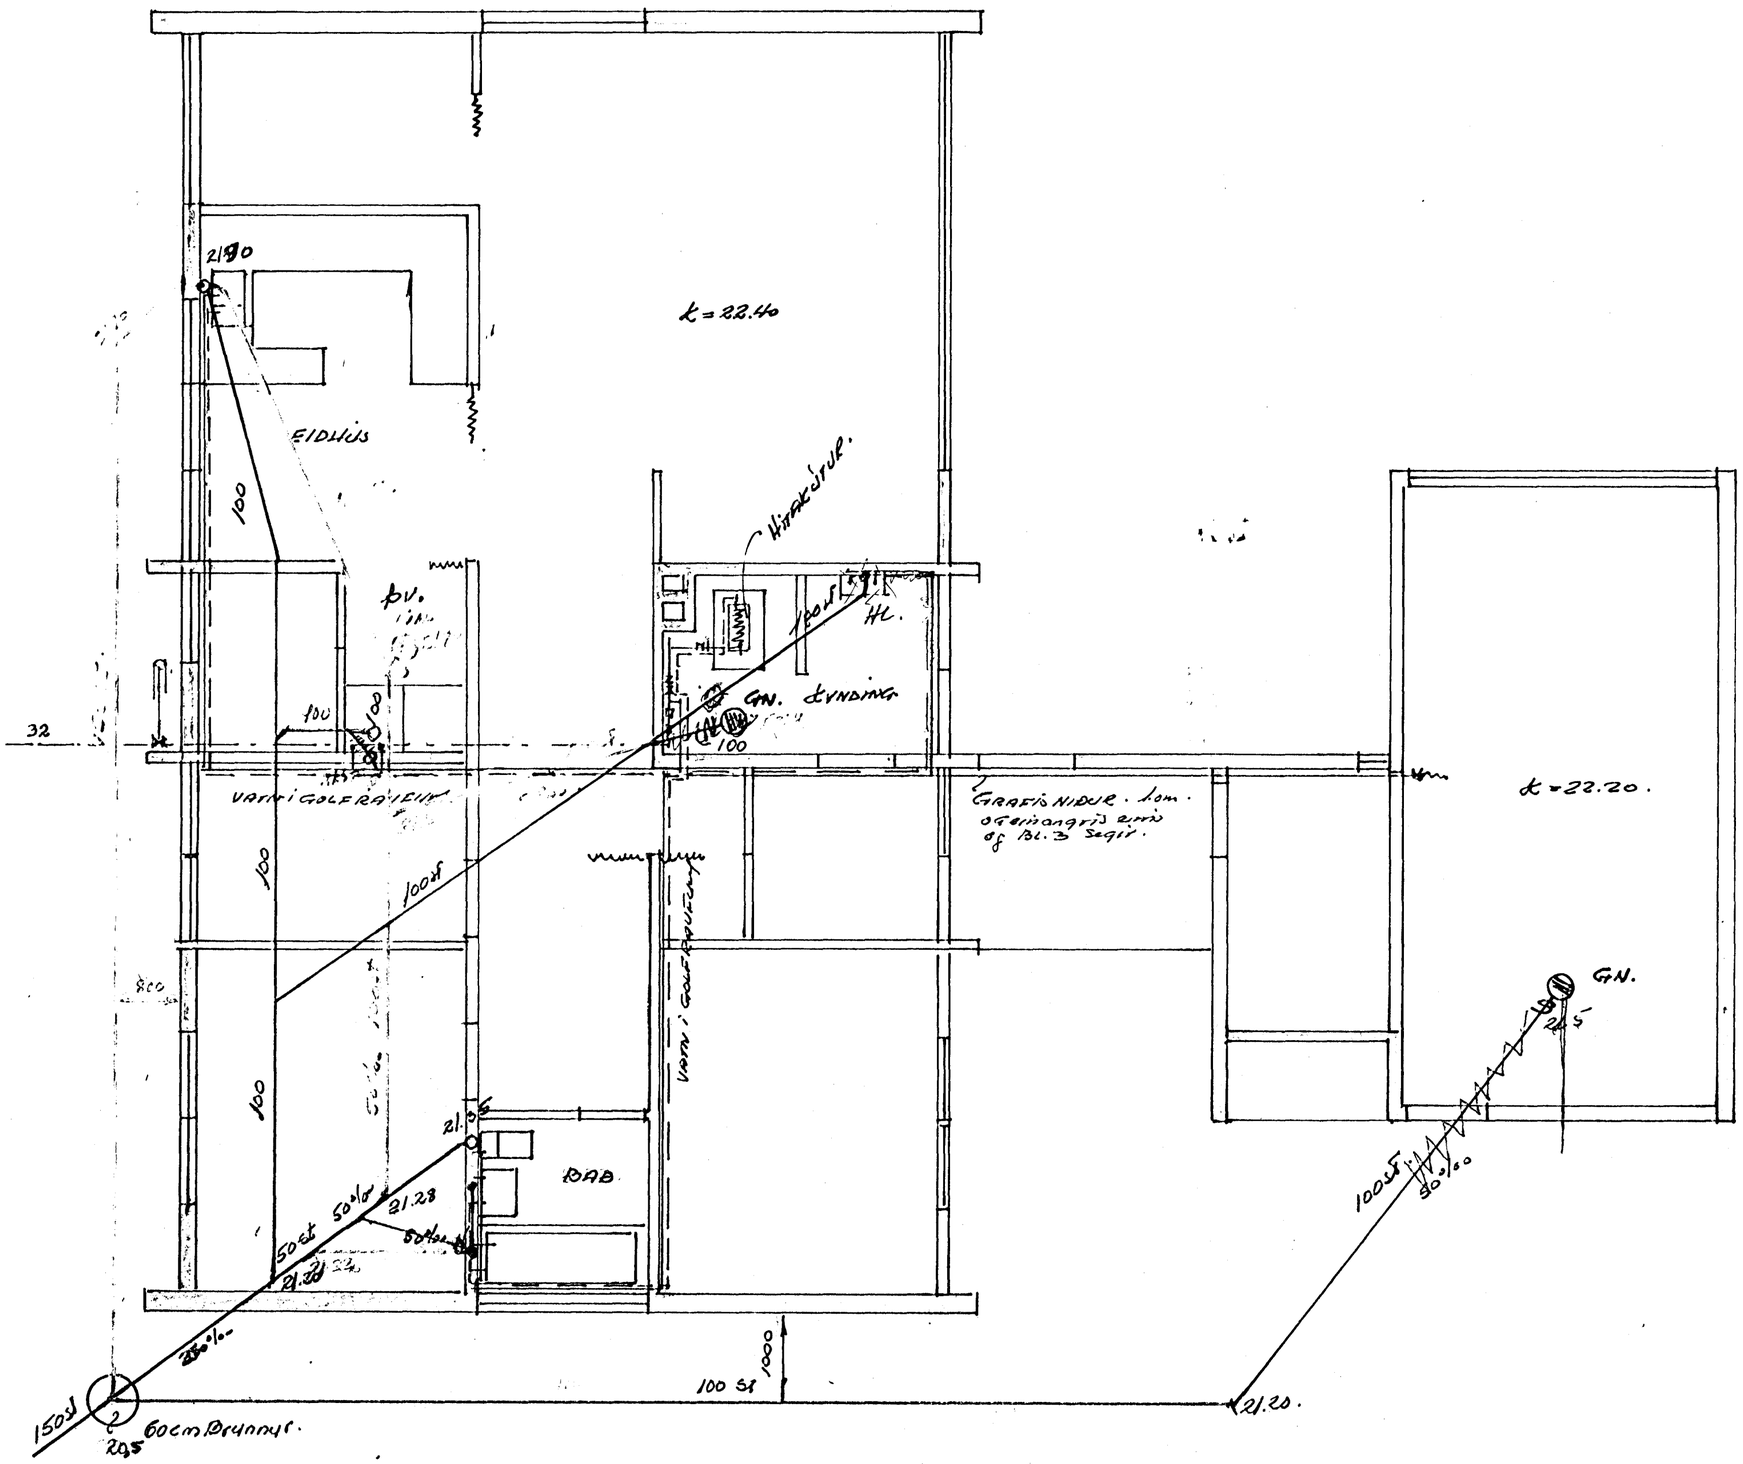

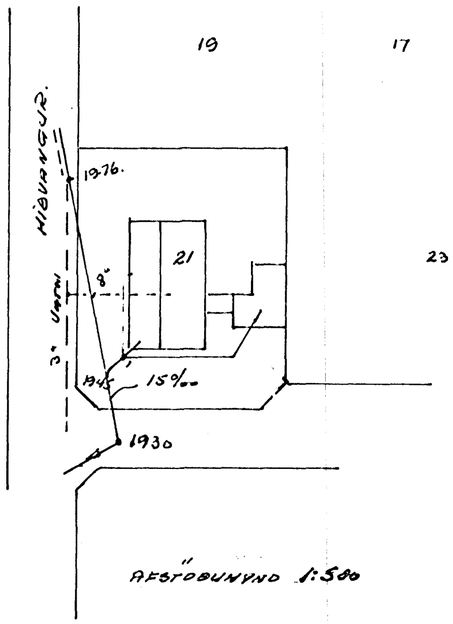

Prentað 24.4.72

HÍÐVANGUR 21. Ekld & VATN	1:50	TEIKN.	6.11.71
Kolbeinn K.G. Jónsson tæknifr.		TEIKN. NR 7129 BL.1.	