


ATHUGASEMDIR:

GRUNNMYND 1:50


1. NOTA SKAL PLASTPIPU UTANHÚSS
2. PÍPUR FYRIR KALT VATN I RAUFUM, SKULU BIKAÐAR TVISVAR EINANGRAÐAR MEÐ 2cm GLERULLARHÓLKUM EÐA ÖÐRU JAFNGÖÐU OG VAFÐAR MEÐ SISALPAPPA PÍPUR Í NEÐSTA GÓLFI SKULU AUK ÞESS VAFÐAR MEÐ HESSIANSTRIGA EFTIR FYRRI UMFERÐ MEÐÞKI.
3. PÍPUR FYRIR HEITT VATN I RAUFUM SKULU EINANGRAÐAR MEÐ 2cm GLERULLARHÓLKUM EÐA ÖÐRU JAFNGÖÐU OG VAFÐAR MEÐ SISALPAPPA.
4. SYNILEGAR PÍPUR SKAL AUK ÞESS VEJJA MEÐ GRISJU, LÍMBERA OG TVÍMÁLA.
5. ALLT EFNI, PÍPUR OG FITTINGS SKAL VERA GALVANISERAÐ.
6. KERI SKAL ÞRÝSTIPROFA MEÐ KÖLDU VATNI OG 6 KG/cm<sup>2</sup> ÞRÝSTINGI.
7. BALLOFIX RENNIOKAR SÉU VIÐ HVERT TÆKI.
8. EINSTREYMISLOKAR VIÐ ÞVOTTAVELAR
9. 30cm LOFTPÚÐAR A LÖÐRÉTTUM STÖMMUM.

SKÝRINGAR

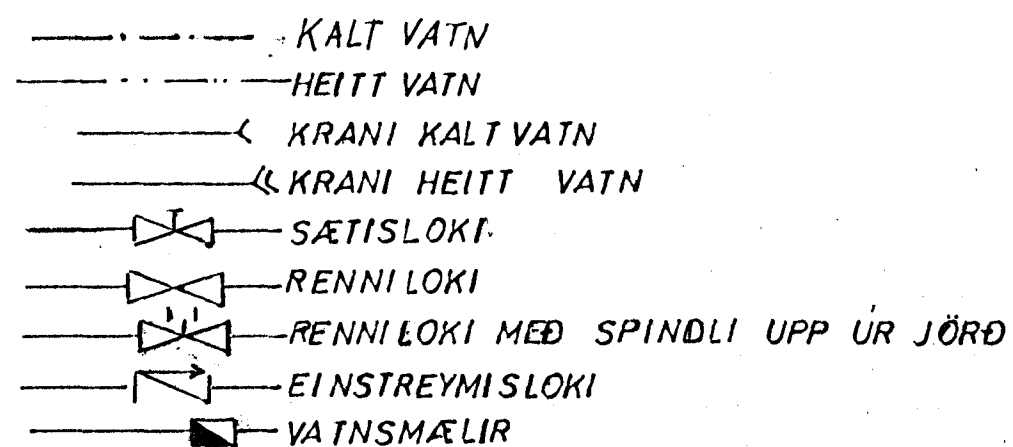

Ø25 PLAST (LIGGI Í SPRUNGU)

2100 INN Í HITAKLEFA Í KJALLARA.

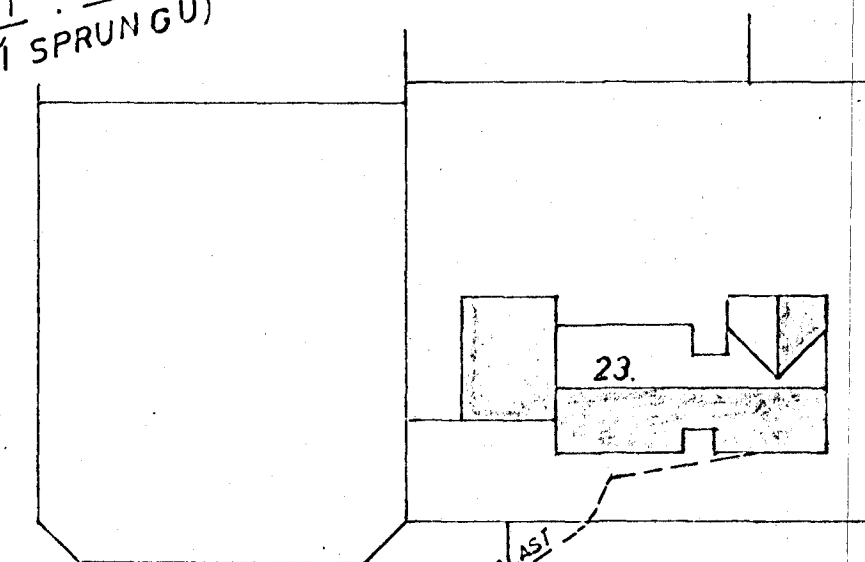

AFSTAÐA 1:500

MIDVANGUR 23 HAFNARFIRÐI	M: 1:50	VERK 7114	TEIKN.NR 7
VATNSLAGNIR	H: ÖSB T: ÖB	V: ÖSB S: ÖSB	DAGS. ÁGÚST '71
JÓHANN GUNNAR BERGÞÓRSSON VERKER MVFI KÖLDUKINN 9 SIMI 52895	BR.		