
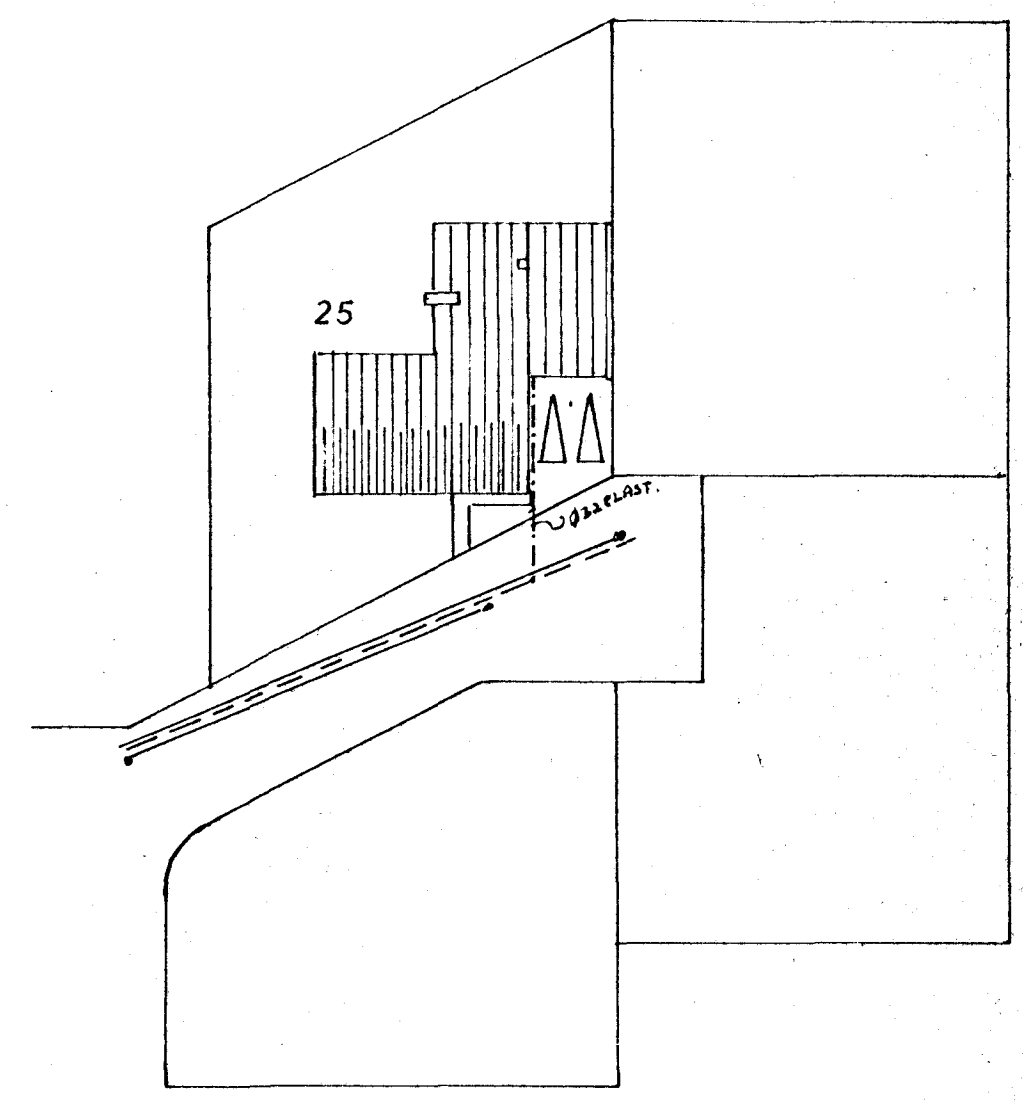


ATHUGASEMDIR:

1. NOTA SKAL PLASTPIPU UTANHÚSS
2. PÍPUR FYRIR KALT VATN Í RAUFUM, SKULU BIKAÐAR TVISVAR, EINANGRAÐAR MED 2 cm GLERULLARHÓLKUM EÐA ÖÐRU JAFNGÓÐU OG VAFÐAR MED SÍALPAPPA PÍPUR Í NEÐSTA GÖLFI SKULU AUK ÞESS VAFÐAR MED HESSIANSTRIGA EFTIR FYRRI UMFERÐ MED BIKI.
3. PÍPUR FYRIR HEITT VATN Í RAUFUM SKULU EINANGRAÐAR MED 2cm GLERULLARHÓLKUM EÐA ÖÐRU JAFNGÓÐU OG VAFÐAR MED SÍALPAPPA.
4. SÝNILEGA PÍPUR SKAL AUK ÞESS VEFJA MED GRISJU, LÍMBERA OG TVÍMÁLA.
5. ALLT EFNI, PÍPUR OG FITTINGS SKAL VERA GALVANISERAÐ.
6. KERFI SKAL ÞRÝSTIÞROFA MED KÖLDU VATNI OG 6 KGtm ÞRÝSTI.
7. BALLOFIX RENNILOKAR SÉU VID HVERT TÆKI.
8. EINSTREYMSLOKAR VID ÞVOTTAVÉLAR.
9. 30 cm LOFTPÚÐAR Á LÖÐRÉTTUM STÖMMUM.

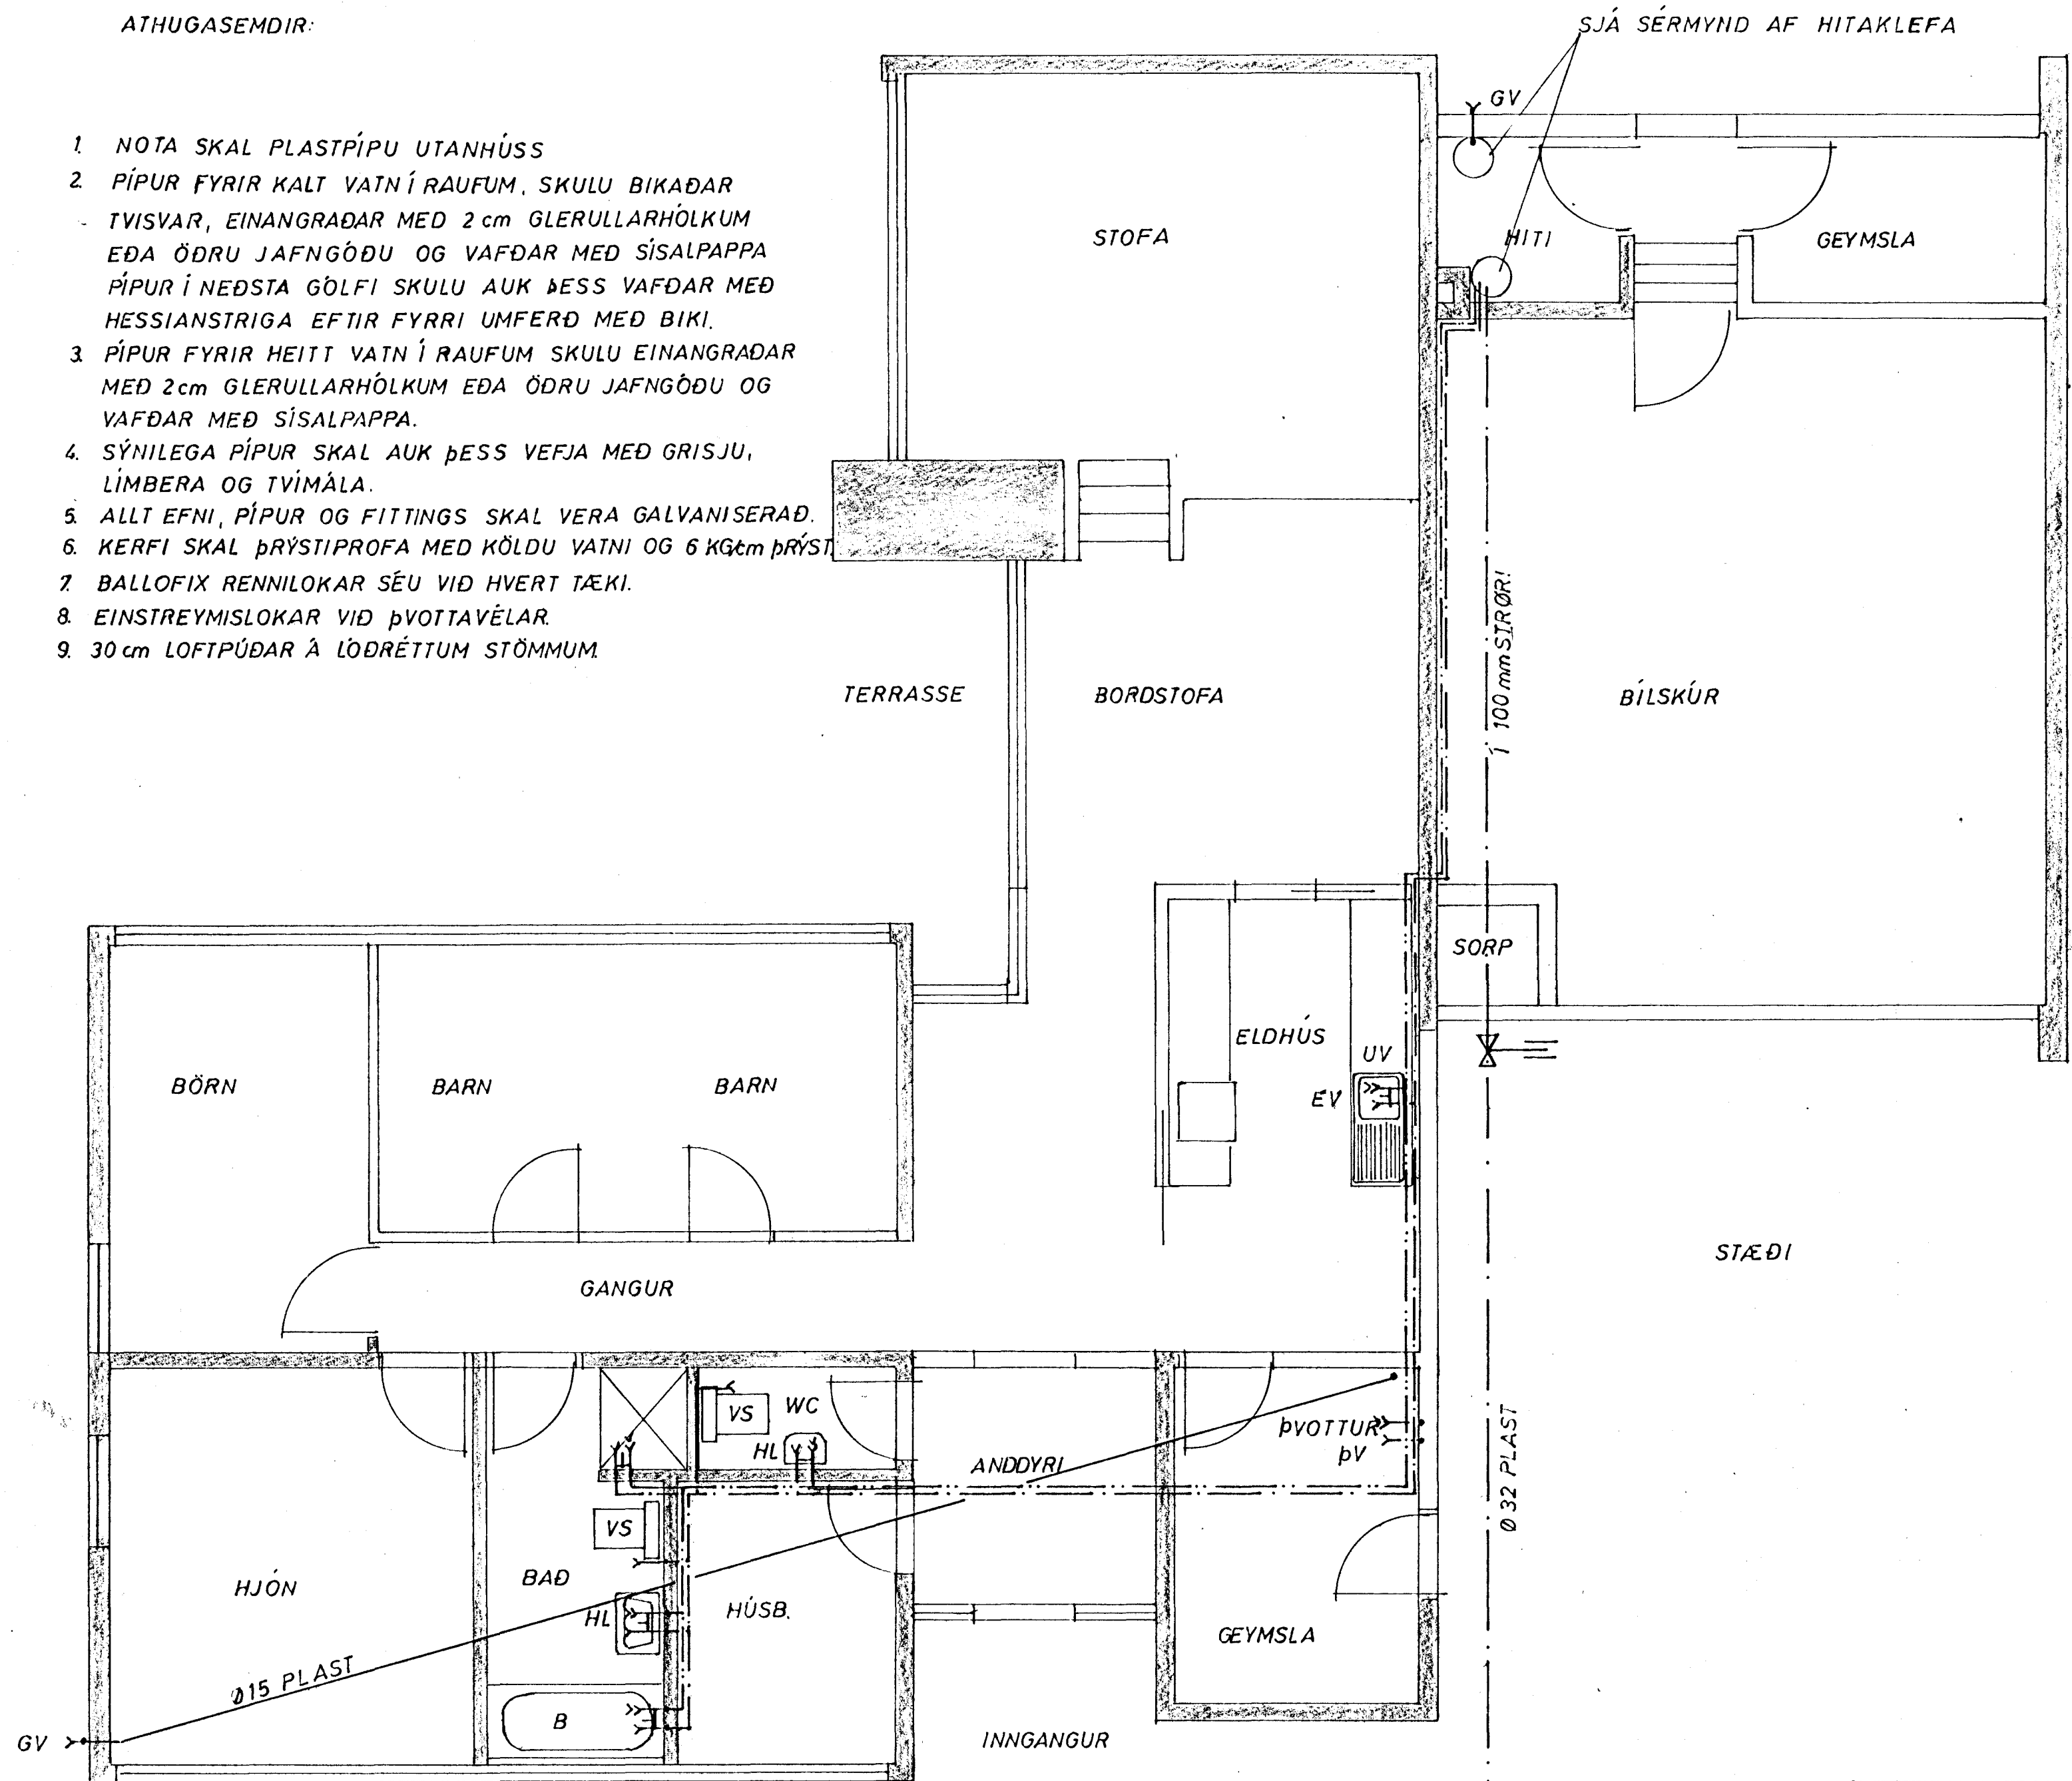

AFSTAÐA 1:500

- SKÝRINGAR:
- — — — KALT VATN
  - · — · — HEITT VATN
  - < — KRANI KALT VATN
  - << — KRANI HEITT VATN
  - X — SÆTISLOKI
  - ⊥ — RENNILOKI
  - ⊥ — RENNILOKI MED SPINDLI UPP ÚR JÖRD
  - ⊥ — EINSTREYMSLOKAR
  - ■ — VATNSMÆLIR

GV GARDVATN  
ADRAR SKÝRINGAR SJÁ TEIKN. NR 1

GRUNNMYND 1:50

MIDVANGUR 25 HAFNARFIRÐI	M 1:50 1:500	VERK 7112	TEIKN.NR. 7
VATNSLÖGN. GR.MYND OG AFSTAÐA	H: 890 T: 890	V: 890 S: 890	DAGS. JÚLÍ '71
JÓHANN GUNNAR BERGÞÓRSSON KÖLDUKINN 9	VERKFR.MVFÍ SÍMI 52895	BR.	