


OFNASKRÁ  $\Delta T 40^{\circ}\text{C}$

| NR    | HITATAP<br>KCAL/T | OFN-RUNTAL                 | TENGI |
|-------|-------------------|----------------------------|-------|
| 1     | 1170              | C 28/2/800 +<br>V 28/1/800 | A+D   |
| 2     | 850               | V 63/1800                  | C+B   |
| 3     | 185               | V 49/500                   | C+D   |
| 4 & 5 | 2055              | C 21/3/1600                | A+D   |
| 6     | 2100              | C 14/2/3000                | C+B   |
| 7     | 1070              | V 63/2/1300                | A+D   |
| 8     | 1820              | V 91/2/1600                | C+B   |
| 9     | 100               | V 49/500                   | A+B   |
| 10    | 500               | V 28/2100                  | C+B   |
| 11    | 1480              | C 28/3/900                 | C+B   |
| 12    | 1370              | V 56/2/1900                | A+D   |
| 13    | 795               | V 56/2/1600                | A+D   |
| 14    | 795               | V 56/2/1600                | A+D   |
| 15    | 2200              | V 49/5800                  | A+D   |

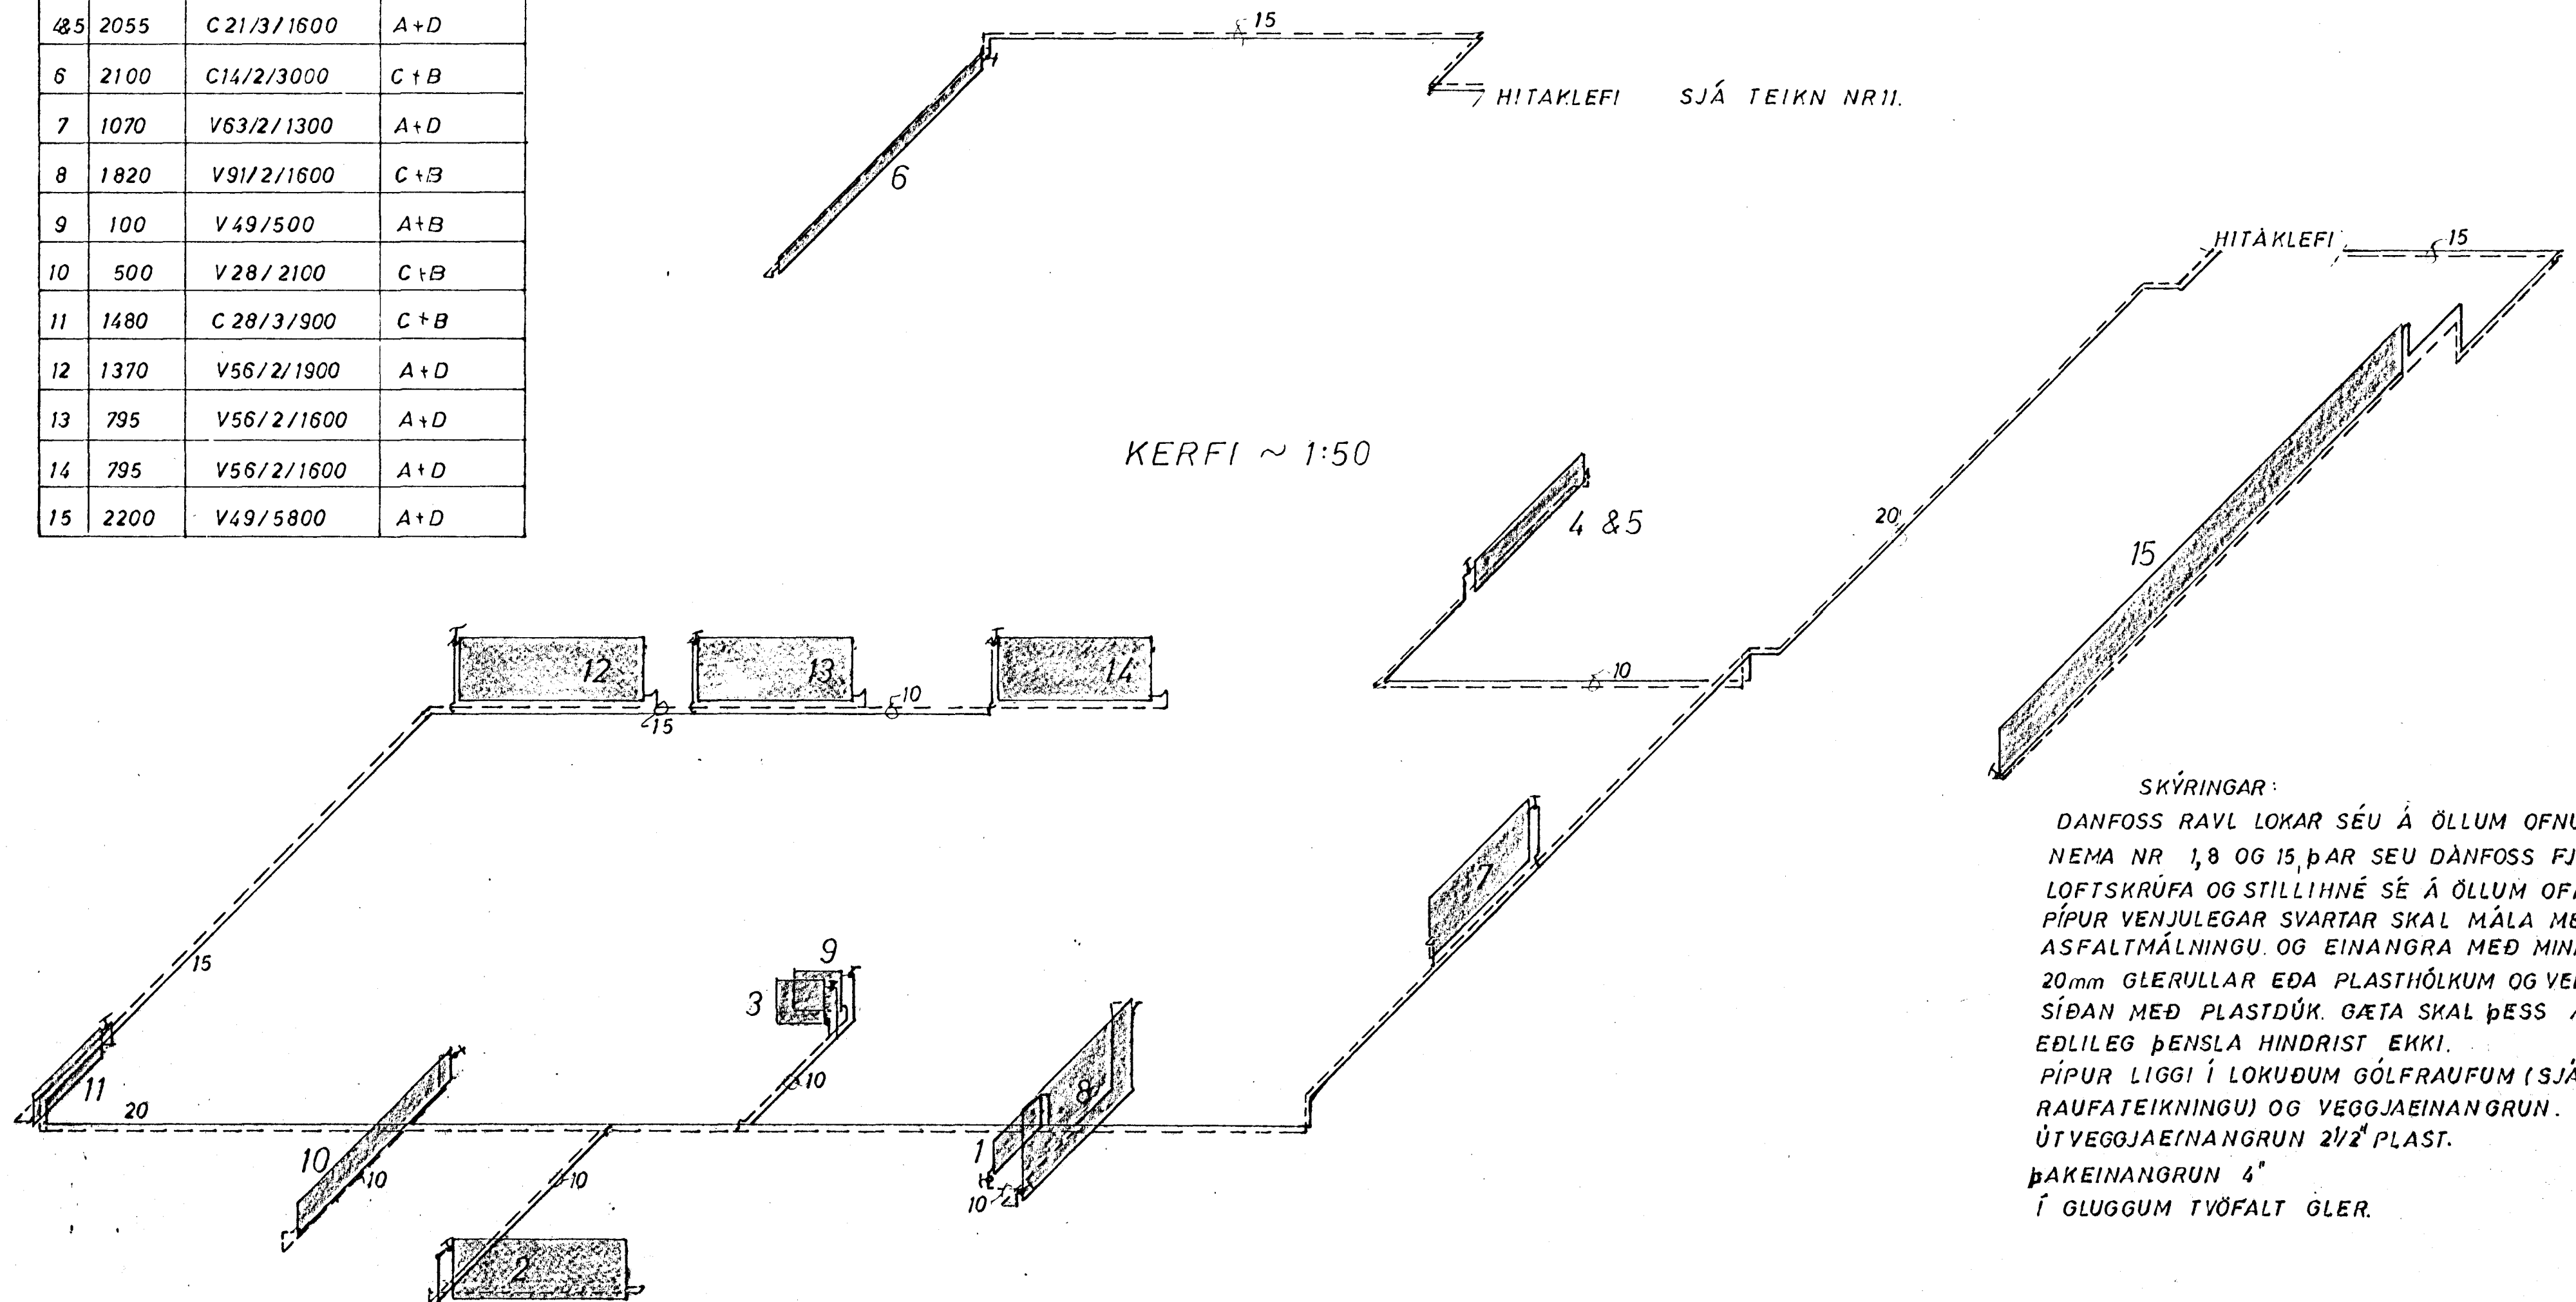

SKÝRINGAR:  
 DANFOSS RAVL LOKAR SÉU Á ÖLLUM OFNUM,  
 NEMA NR 1,8 OG 15, ÞAR SEU DANFOSS FJVR.  
 LOFTSKRÚFA OG STILLIHNÉ SÉ Á ÖLLUM OFNUM.  
 PÍPUR VENJULEGAR SVARTAR SKAL MÁLA MEÐ  
 ASFALTMÁLNINGU. OG EINANGRA MEÐ MINNST  
 20mm GLERULLAR EDA PLASTHÓLKUM OG VEFJA  
 SÍÐAN MEÐ PLASTDÚK. GÆTA SKAL ÞESS AÐ  
 EÐLILEG ÞENSLA HINDRIST EKKI.  
 PÍPUR LIGGI Í LOKUÐUM GÓLFRAUFUM (SJÁ  
 RAUFATEIKNINGU) OG VEGGJAEINANGRUN.  
 ÚTVEGGJAEINANGRUN 2 1/2" PLAST.  
 ÞAKEINANGRUN 4"  
 Í GLUGGUM TVÖFALT GLER.

|                                                                                 |                               |                              |                  |
|---------------------------------------------------------------------------------|-------------------------------|------------------------------|------------------|
| MÍÐVANGUR 25 HAFNARFIRÐI                                                        | MÆLIKVARÐI<br>~1:50           | VERK<br>7112                 | TEIKN NR<br>10   |
| HITALÖGN-KERFI OG OFNASKRÁ                                                      | Hannað:<br>Teiknað: <i>YB</i> | Yfirfarð:<br>Samb: <i>FB</i> | DAGS<br>JÚNÍ '72 |
| JÓHANN GUNNAR BERGPÓRSSON VERKFR MVFI<br>KÖLDUKINN 9 - HAFNARFIRÐI - SÍMI 52895 | BREYTT                        |                              |                  |