


SKRÁ YFIR OFNASTERDIR.

NR	VARMAÐÖRF KCAL/T	MESTA	MESTA	TENGI
1	235	30	100	BC-15
1A	4560	30	420	BC-15
2.	800	65	140	CD-15
3	800	65	140	CD-15
4	1430	65	180	CD-15
5.	460	100	60	CD-15
6.	1620	65	180	CD-15
7.	1800	65	140	CD-15
8.	750	100	120	AB-15
9.	1030	65	180	AB-15
10	125	100	50	CD-15
11	350	120	30	EF-15

SKÝRINGAR: PÍPUR ERU LÉTTDREGNAR STÁLPÍPUR OG ERU INNRI ÞVERMÁL ÞEIRRA GEFIN UPP Í MM Á TENGIMYND.  
 PÍPUR LIGGI OFANÁ GÓLFPLÖTU OG MÁLIST TVISVAR MED ASFALTMÁLNINGU OG EINANGRIST MED 2.SM GLERULLARHÓLKUM  
 UTANUM HÓLKA SKAL VEFJA PLASTDÚK.  
 ÞRÝSTIREYNA SKAL KERFI MED KÖLDU VATNI MED 7.KG/SM<sup>2</sup> OG SKAL SÁ ÞRÝSTINGUR STANDA Á KERFINU Í 6.KLST  
 ÁN ÞESS AÐ FALLA.  
 EKKI ER REIKNAD MED NEINNI SÉRSTAKRI OFNAGERÐ EN VÍÐ STÆÐARÁKVÖRÐUN OFNA SKAL HÖFÐ HLIÐSJÓN AF SKRÁ  
 YFIR OFNASTERDIR. Á HVERN OFN KOMI LOFTTÆMINGARSKRÚFA OG TVÍSTILLILOKI.  
 EINANGRUN Á VEGGJUM SAMSVARI 2,5" PLASTEINANGRUN EN EINANGRUN Í LOFTI SAMSVARI 4"GLERULL MED ÁLPYNNU  
 Í GLUGGUM SÉ TVÖFALT GLER.

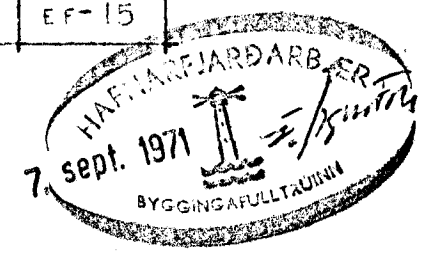

HÖSNÆÐISMÁLASTOFNUN RÍKISINS	
HITALÖGN GRUNNMYND	EINBYLISHÚS VERK
	<b>83</b>
	MKV. 1:50 APRÍL 1966
<i>Supervisor Kristjánsson</i>	