


(22.11)


GK 2244

MÍÐVANGUR

GK 2259

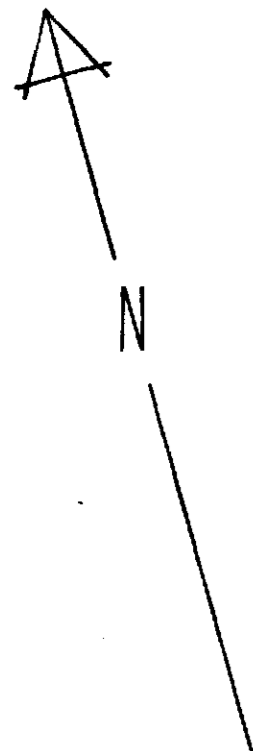

UNDIRSTRIKADIR KÓTAR ERU VERBANDI JARÐHÆÐ
KÓTAR INNAN SVIGA ERU NÚVERANDI JARÐHÆÐ

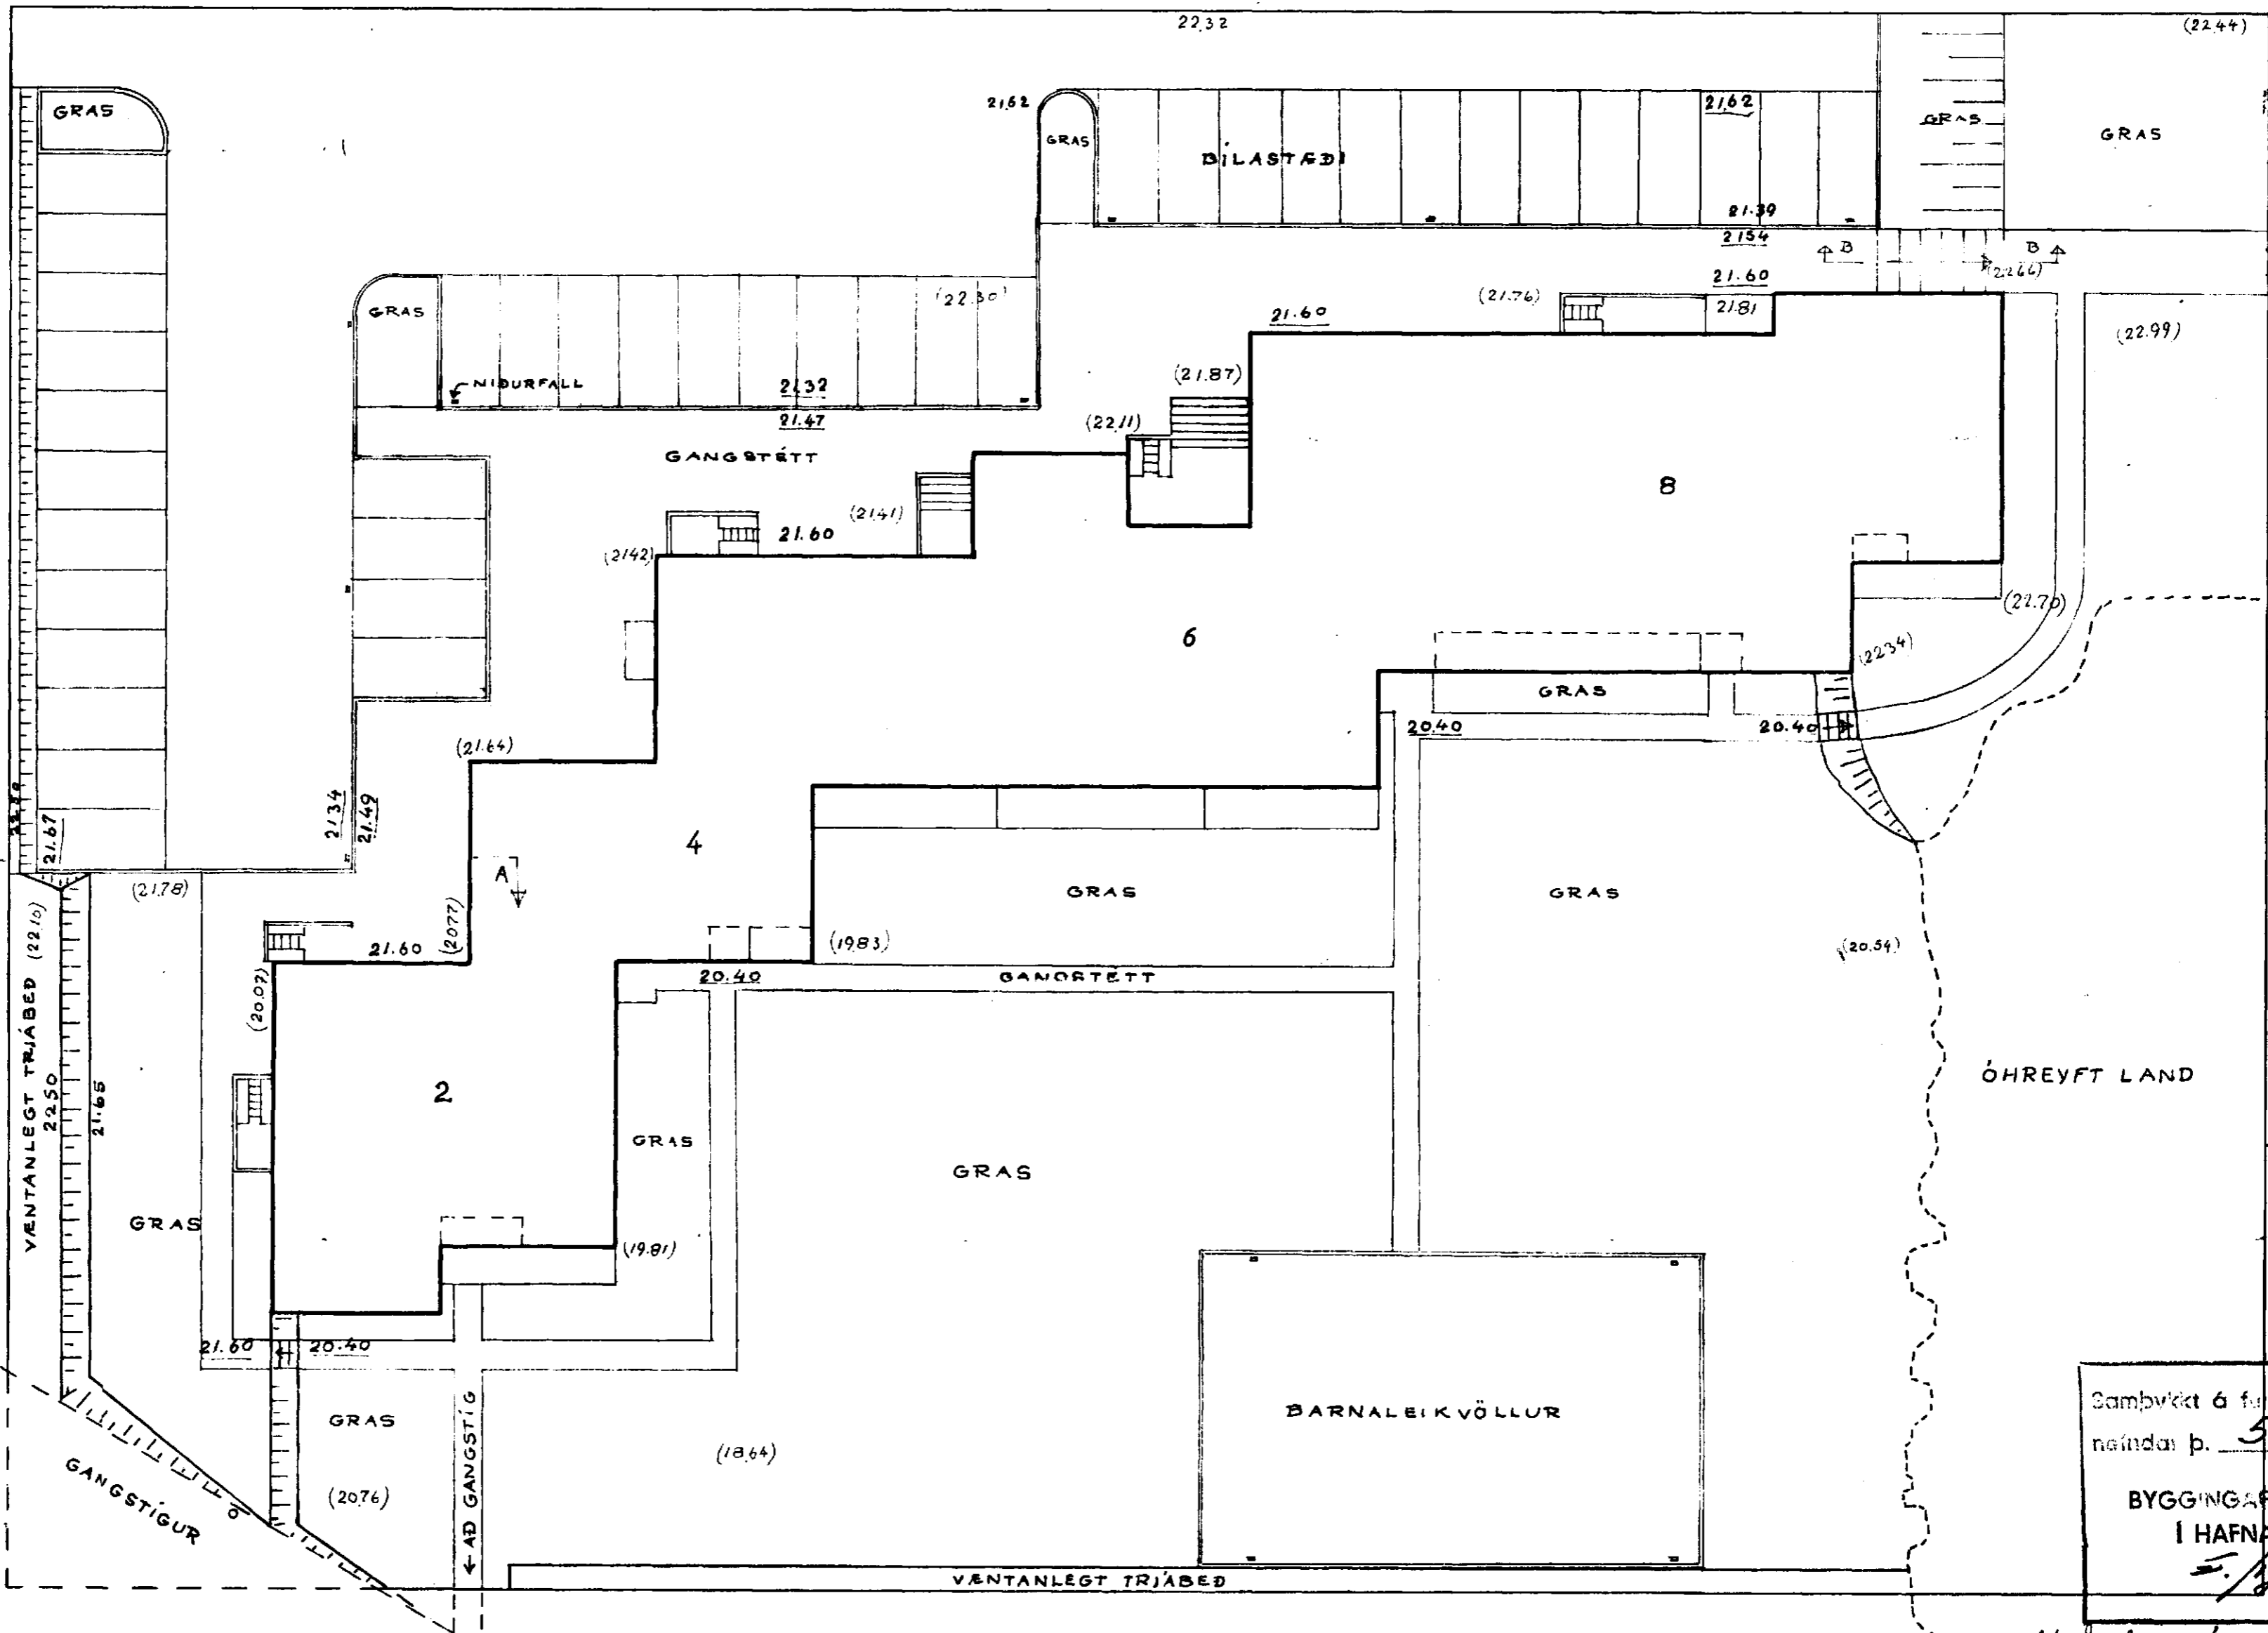

SPARKVÖLLUR

ÓHREYFT LAND

Samþykkt á fundi bygginga-
nefndar þ. 5. 4. 1972
BYGGINGAFLUTRÚINN
I HAFNAFFIRÐI
F. S. Guðbjörnsson

Hæðarlega heimildir verki
á kvæðni í Samgöngu- og loftslags-
mál 10-16 við Miðvang

MÍÐVANGUR 2, 4, 6, 8 HAFNARF.

UPPDRÁTTUR AD LÖB: BILASTÆÐI,
GANGSTÉTTIR, GRAS, BARNLEIKVÖLLUR
OG ÓHREYFT LAND. MÆLIKV. = 1:200

DRÖGTEIÐ: 1972. *Kópavogi 2. febrúar 1972*
Þóaldur Marínsson sími 40433



SNÍÐ A-A 1:100

SNÍÐ B-B 1:100