


KERFI ~ 1:50

SKÝRINGAR:

VS	VATNSSALERNI
HL	HANLAUG
S	STEYPIBÁÐ
B	BÁÐ
SV	SKOLVASKUR
ÞV	ÞVOTTAVEL
EV	ELDHÚSVASKUR
UV	UPPÞVOTTAVEL
GN	GÖLFNIDURFALL
Þ	ÞAKNIDURFALL
ST	STEYPUÐÖR
J	STEYPUJARNSRÖR
BR	BRUNNUR

FRÆRENNSLI:
 EFNI OG FRÁGANGUR LAGNA
 SKAL VERA SAMKVÆMT
 BYGGINGASAMÞYKKT HAFNARFJARDAR
 OG REGLUGERD UM HOLRÆSI
 Í REYKJAVÍK.

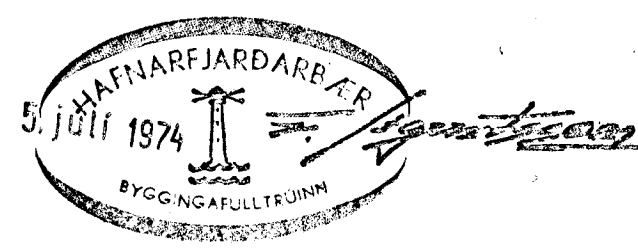

MIDVANGUR 31	MÆLIKVARÐI ~ 1:50	VERK 7324	TEIKN NR 5
FRÆRENNSLISLÖGN KERFI	Hannað: <i>[Signature]</i> Teiknað: <i>[Signature]</i>	Yfirlitað: Samb: <i>[Signature]</i>	DAGS APRIL '74
JÓHANN GUNNAR BERGFÓRSSON VERKFR MVFI STRANDGÖTU 11 — HAFNARFIRÐI — Sími 63316	BREYTT		