


MIDVANGUR NR. 33 M. 1:100


Samþykkt á fundi bygginga-
nefndar þ. 22. 9. 1971

BYGGINGAFULLTRÚINN
Í HAFNARFIRÐI


E. Sigurðsson

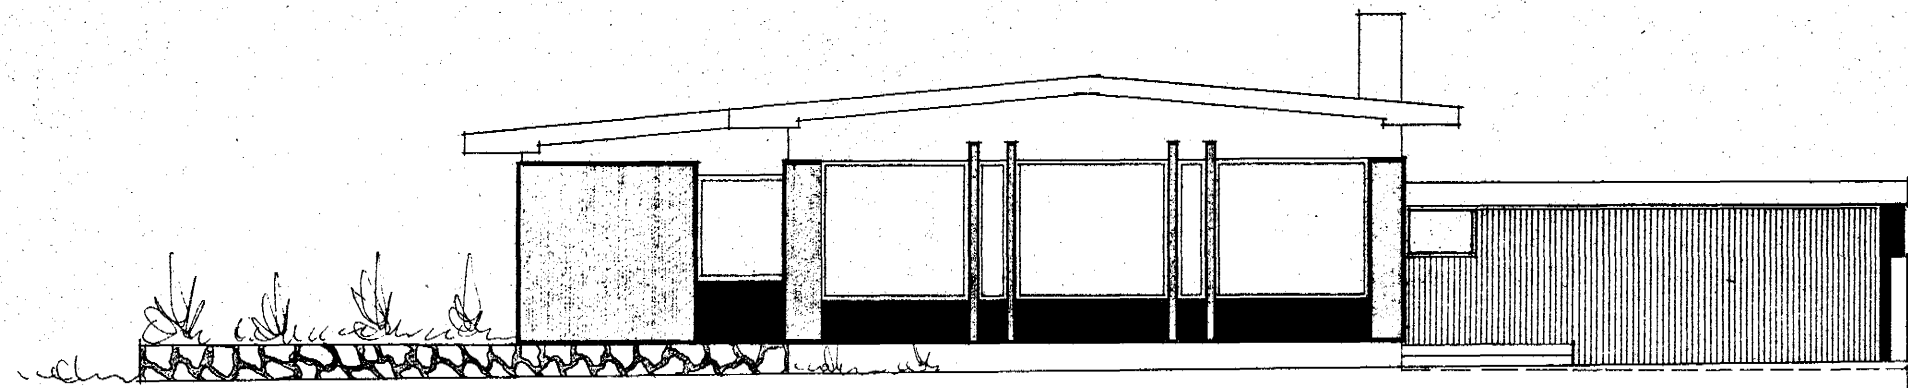


SUÐUR

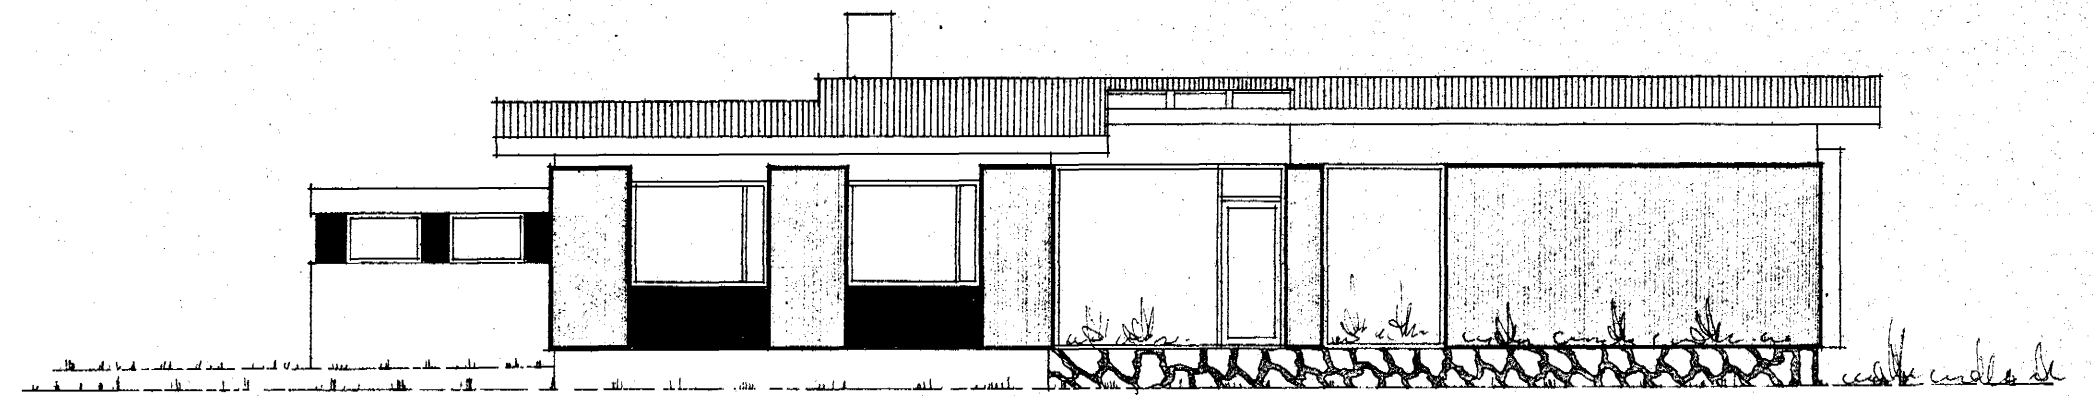

VESTUR

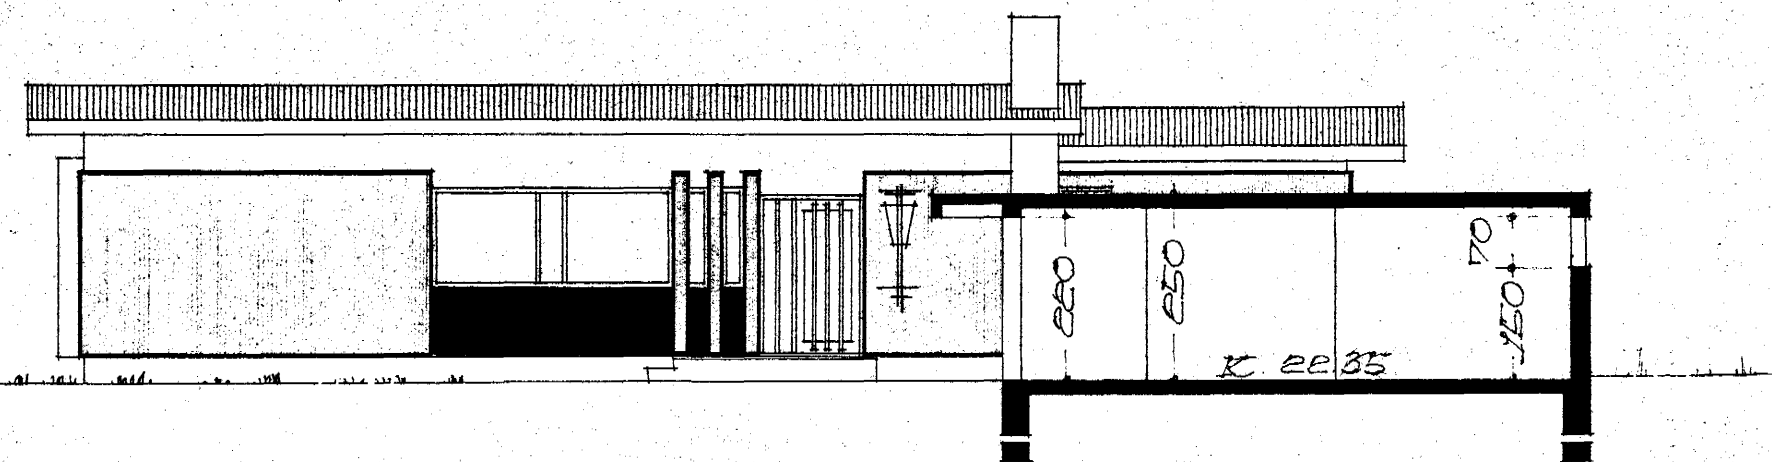

AUSTUR

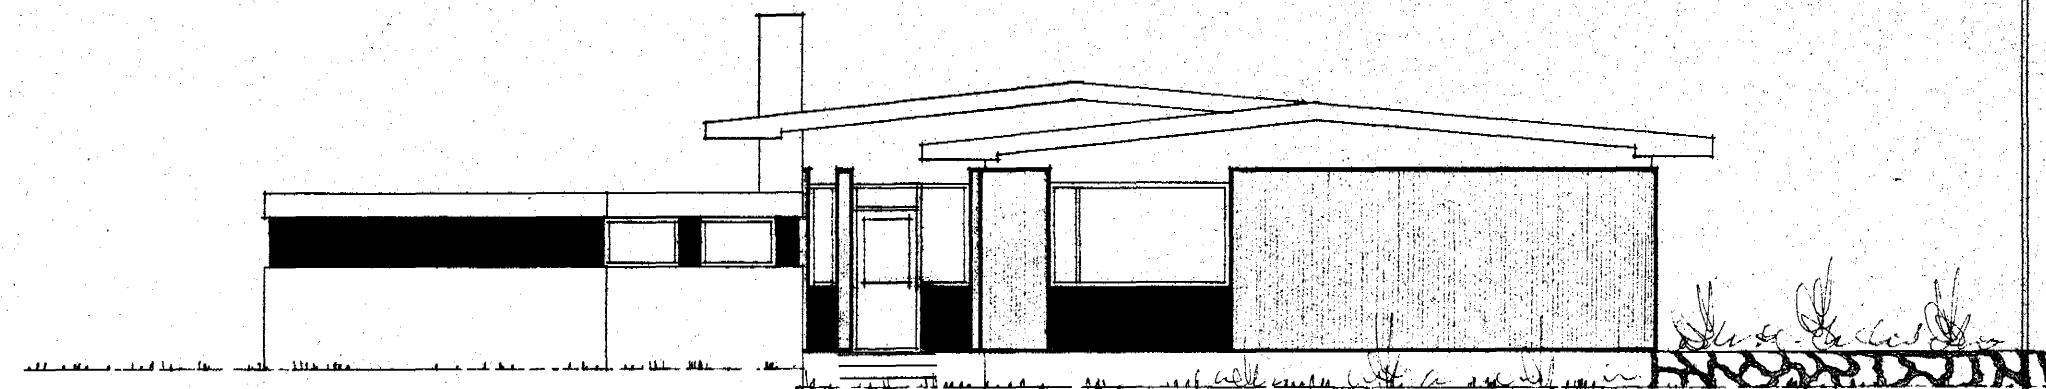

NORÐUR

REKJAVÍK Í SEPT. 1971
Þjartan Þeinsson