


ATHUGASEMDIR

1. NOTA SKAL PLASTPIPU UTANHÜSS.
2. PÍPUR FYRIR KALT VATNI RAUFUM SKULU BIKAÐAR TVISVAR, EINANGRAÐAR MED 2cm GLERULLARHÖLKUM EDA ÖÐRU JAFNGÖÐU OG VAFÐAR MED SÍALPAPPA. PÍPUR Í NEDSTA GÓLFI SKULU AUK ÞESS VAFÐAR MED HESSIANSTRIGA EFTIR FYRRI UMFERÐ MED BIKI.
3. PÍPUR FYRIR HEITT VATNI RAUFUM SKULU EINANGRAÐAR MED 2cm GLERULLARHÖLKUM EDA ÖÐRU JAFNGÖÐU OG VAFÐAR MED SÍALPAPPA.
4. SÝNILEGAR PÍPUR SKAL AUK ÞESS VEFJA MED GRISJU, LÍMBERA OG TVÍMÁLA.
5. ALLT EFNI PÍPUR OG FITTINGS SKAL VERA GALVANISERAÐ.
6. KERFI SKAL ÞRÝSTIPROFA MED KÖLDU VATNI OG 6 kg/cm² ÞRÝSTINGI.
7. BALLOFIX RENNIOKAR SÉU VID HVERT TÆKI.
8. EINSTREYMISLOKAR VID ÞVOTTAVÉLAR.
9. 30 cm LOFTPÚÐAR A LÖDRÉTTUM STÖMMUM.

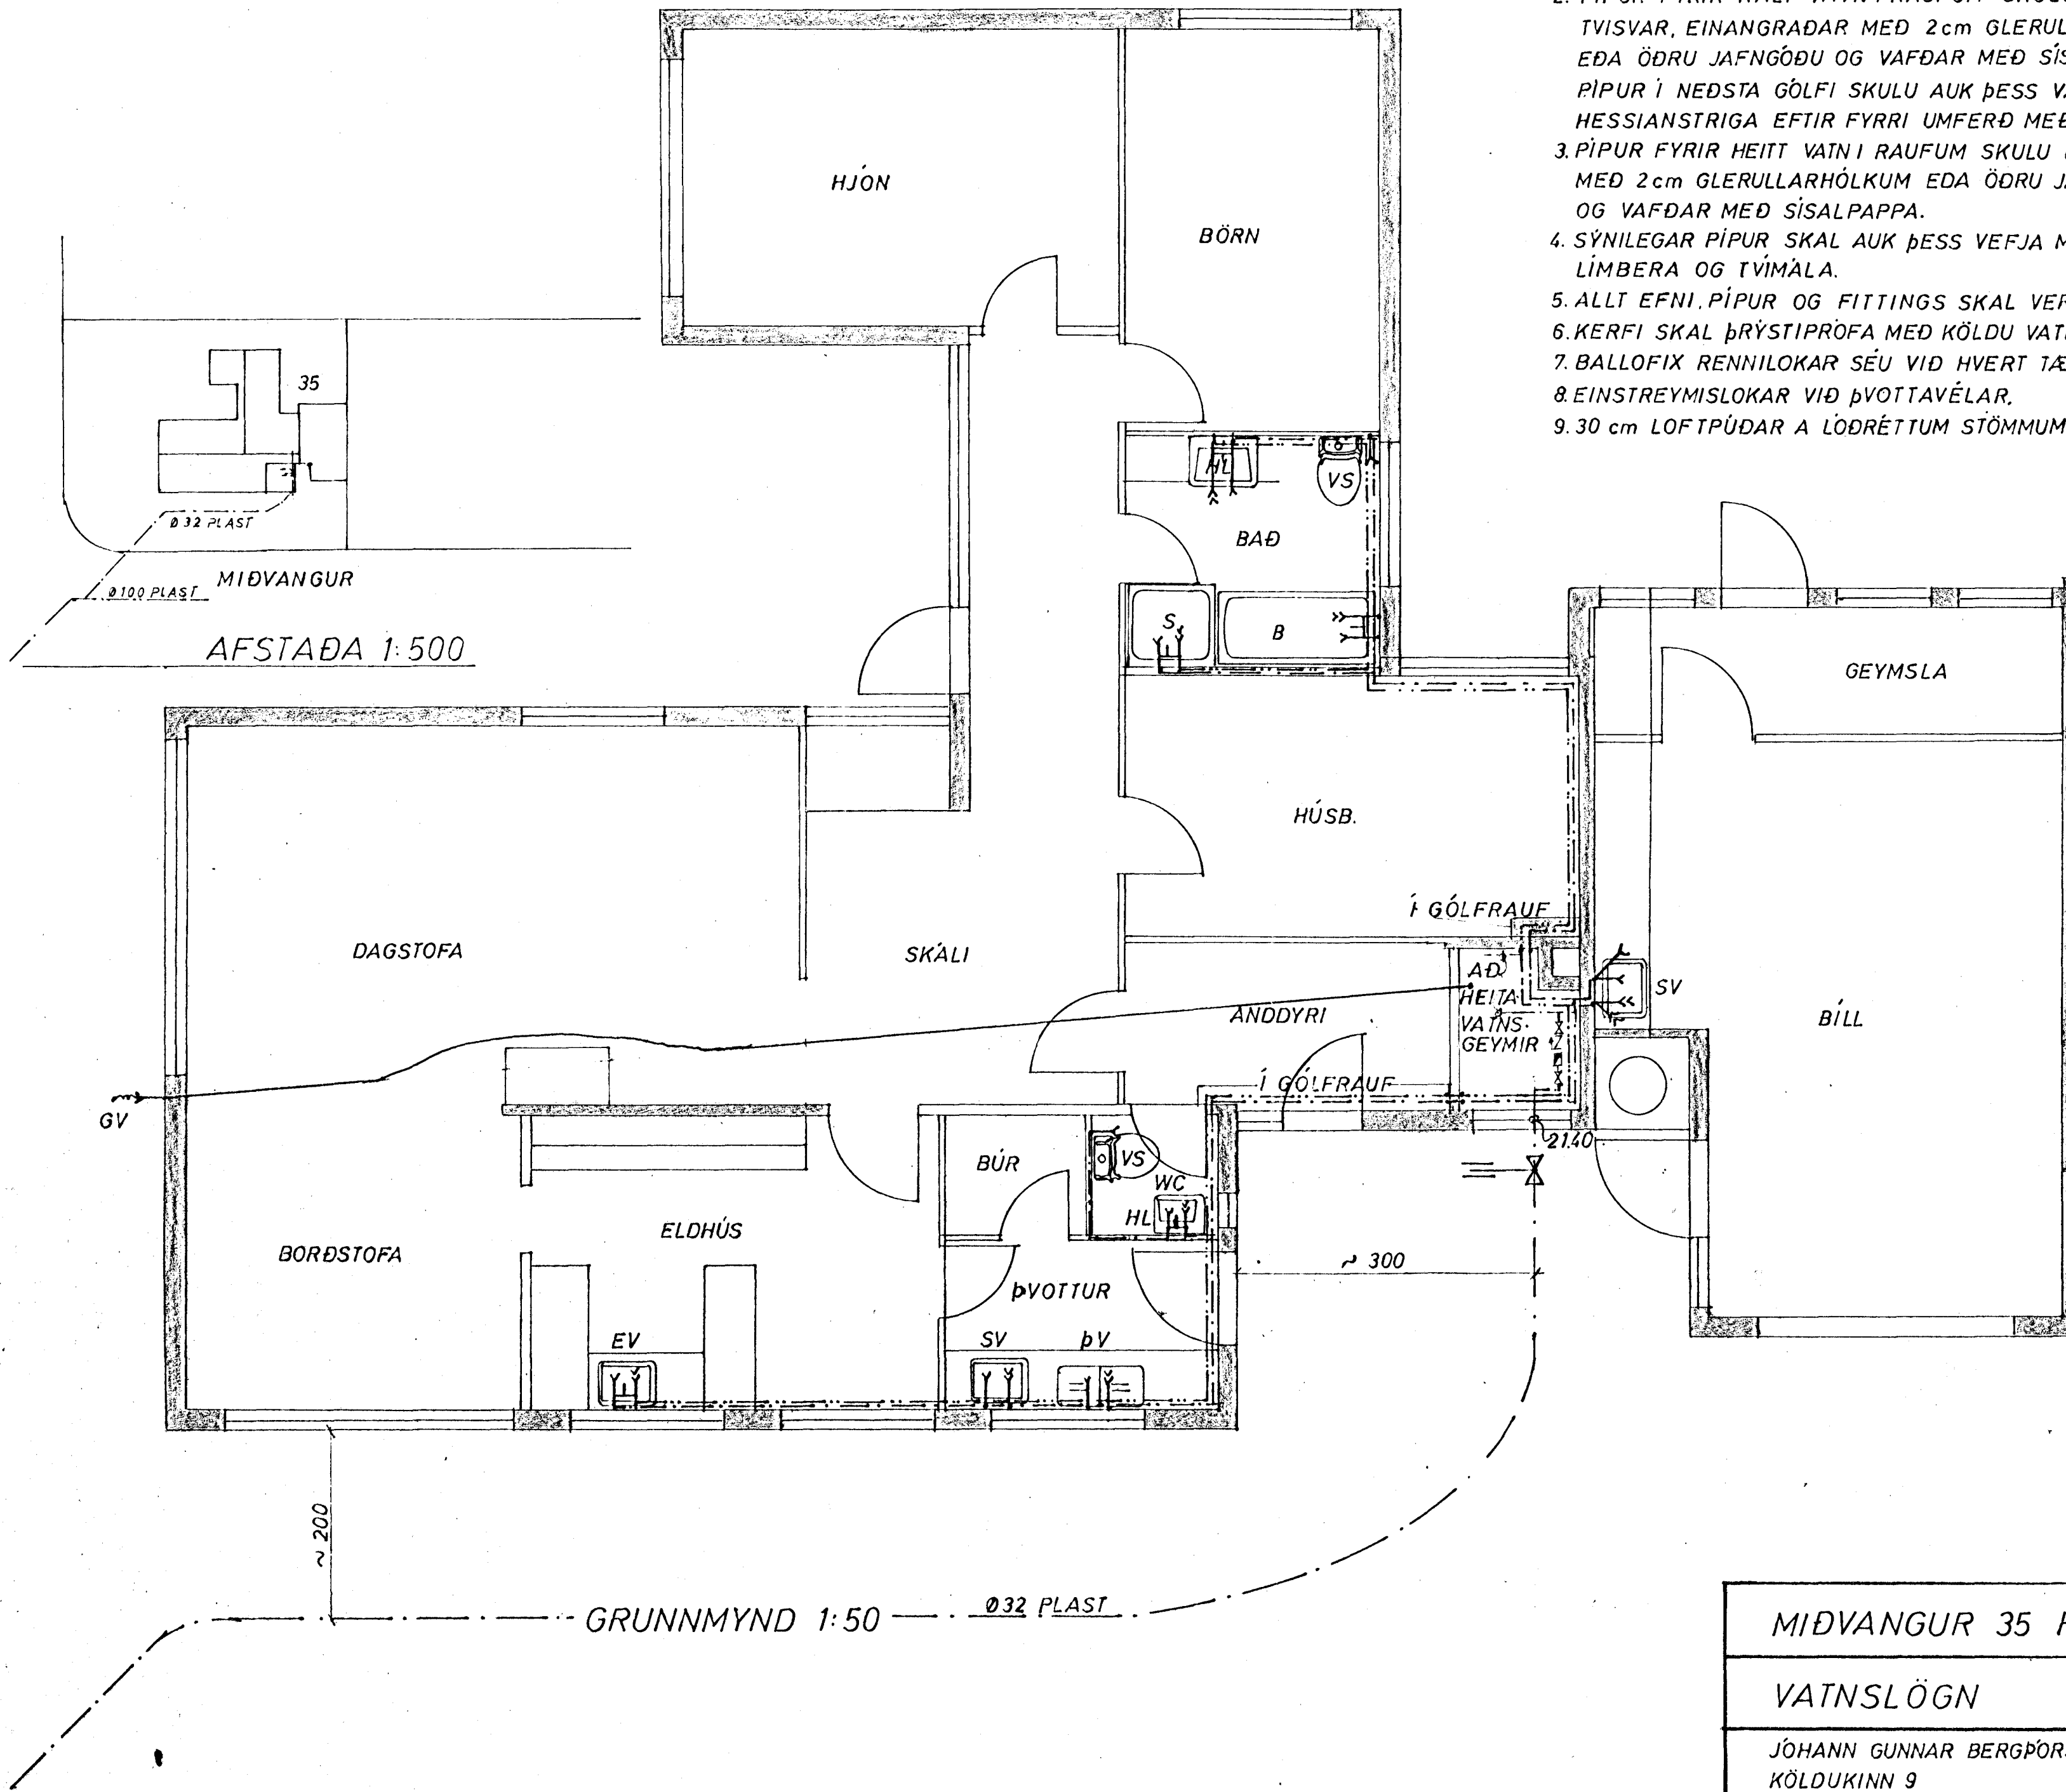

SKÝRINGAR.

- KALT VATN
- HEITT VATN
- ← KRANI KALT VATN
- ← KRANI HEITT VATN
- ⊘ SÆTISLOKI
- ⊘ RENNIOKI
- ⊘ RENNIOKI MED SPINDLI UPP ÚR JÖRÐ
- ⊘ EINSTREYMISLOKI
- VATNSMÆLIR
- GV GARDVATN

MIDVANGUR 35 HAFNARFIRÐI	M: 1:50	VERK. 7120	TEIKNR. 6
VATNSLÖGN	H: SFB T: R.D.	V: SFB S: SFB.	DAGS. ÁGÚST 71
JÓHANN GUNNAR BERGPÖRSSON VERKFR. MVFI KÖLDUKINN 9 SÍMI 52895	BR.		