


OFNASKRÁ $\Delta T 40^{\circ}C$

NR	HITATAP KCAL/T	OFN PANEL	TÉNGI
1	1060	P3/590/1120	C + D 10
2	375	P2/500/640	A + B 10
3	730	P2/440/1360	A + D 10
4	1370	P3/590/1440	A + D 10
5	1540	P3/740/1360	C + D 10
6	1330	P3/300/2800	A + D 15


7	2120	P4/300/3360	A + D 15
8	890	P2/590/1280	C + B 10
9	1550	P4/300/2480	A + D 10
10	1300	P1/740/2400	C + B 10
11	920	P2/590/1280	C + B 10
12	720	P1/740/1360	C + B 10
13	4900	P2/740/5440	A + D 15

SKÝRINGAR:
 Á OFNA KOMI DANFOSS RAV LOKAR.NEMA Í
 BÍLSKÚR.ÞAR SÉ DANFOSS FJVR, LOFTSKRÚFA
 KOMI Á ALLA OFNA.
 PÍPUR VENJULEGAR SVARTAR, SKAL MÁLA MEÐ
 ASFALTMÁLNINGU OG EINANGRA MEÐ MINNST 20mm
 GLERULLARHÖLKUM OG VEFJA SÍÐAN MEÐ SÍALPAPPA.
 GÆTA SKAL ÞESS AÐ EÐLILEG ÞENSLA HINDRIST EKKI
 PÍPUR LIGGI Í LOKUDUM GÓLFRAUFUM OG Í VEGGJA-
 EINANGRUN.
 ÚTVEGGJAEINANGRUN AM.K. 2 1/2" PLAST.
 ÞAKEINANGRUN AM.K. 4".
 TVÖFALT GLER Í GLUGGUM.

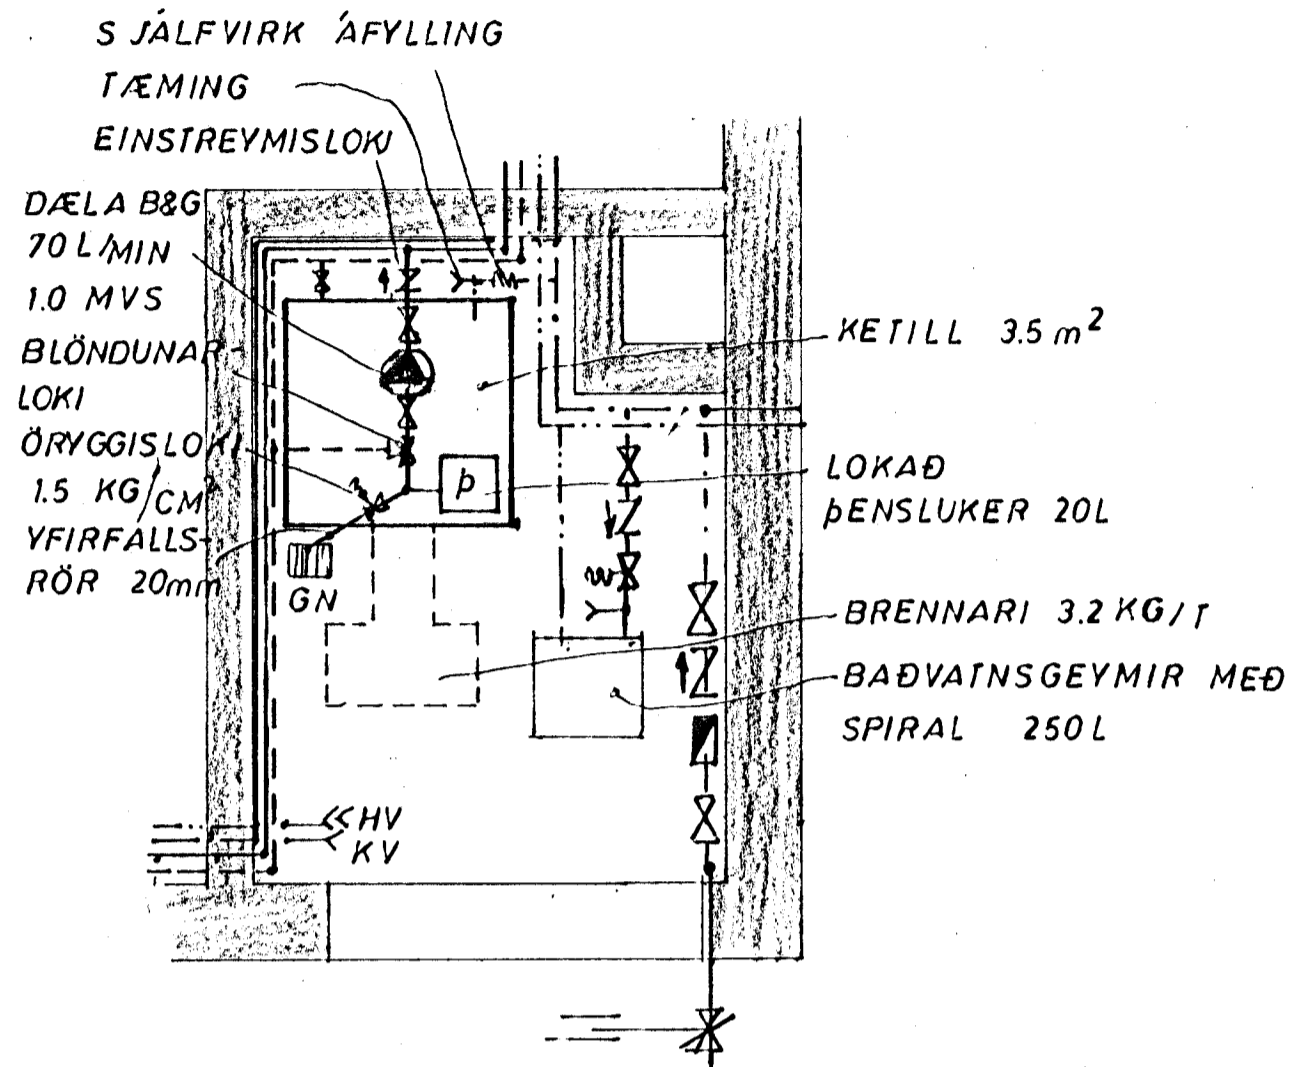

GRUNNMYND HITAKLEFA 1:20

KERFI 1:50

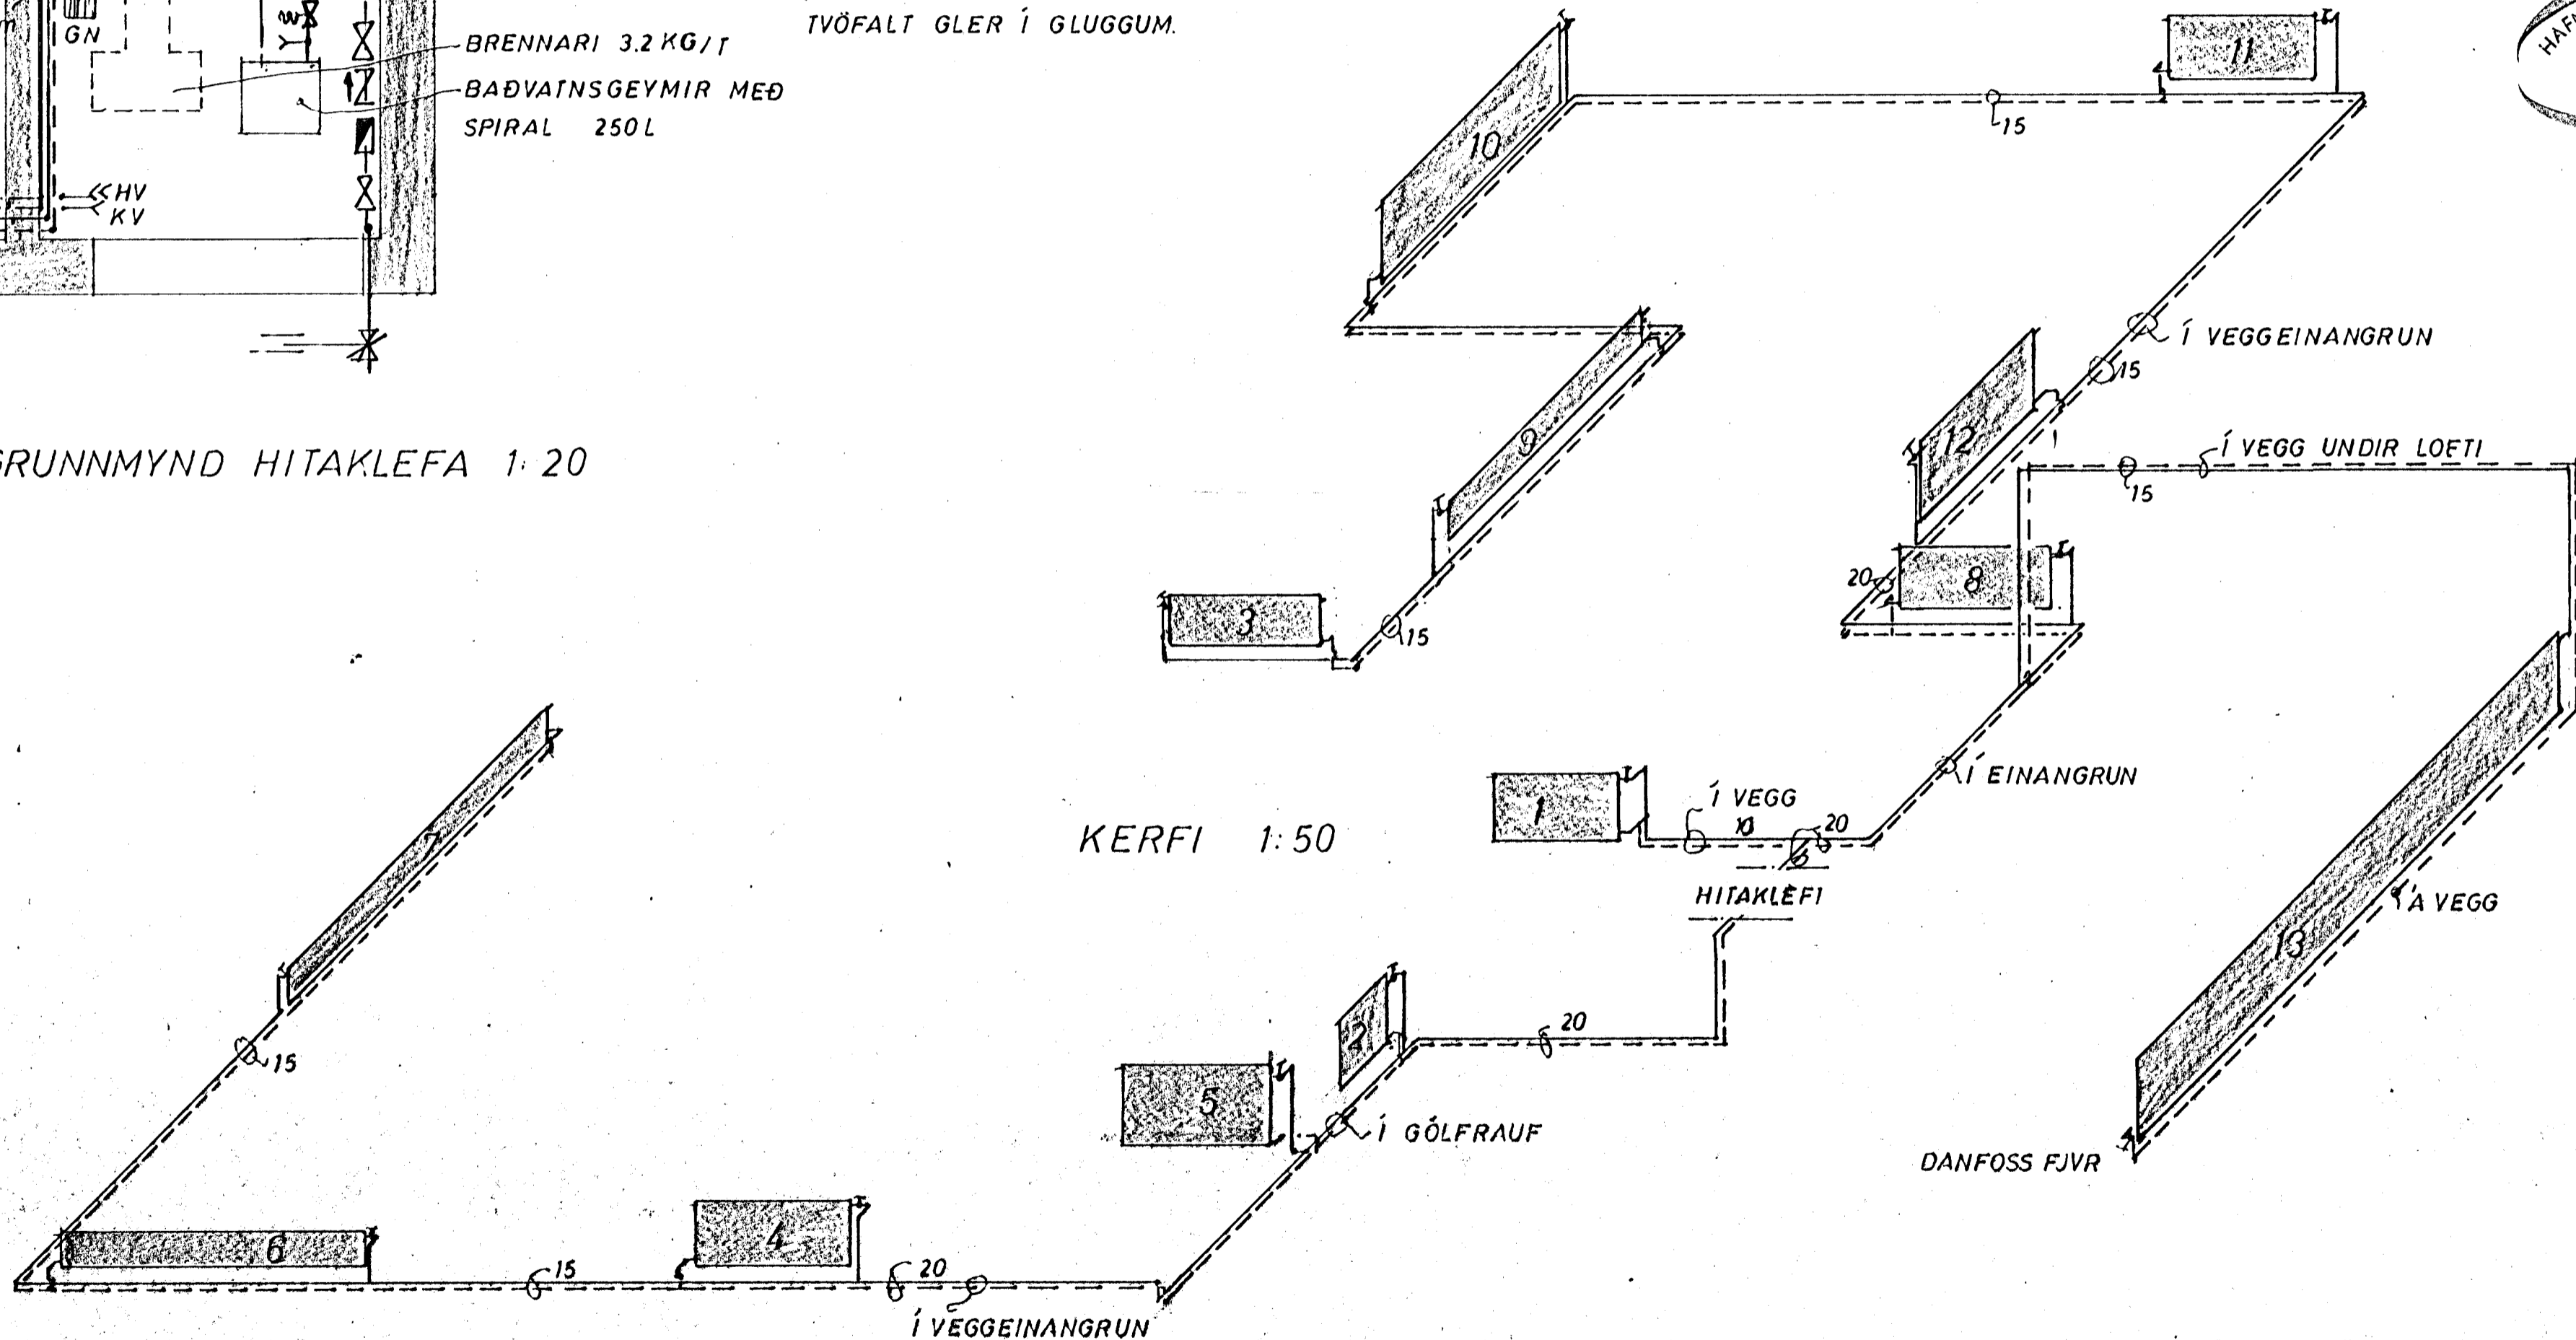

MIDVANGUR 35 HAFNARFIRÐI	MÆLIKVARÐI 1:20 1:50	VERK 7120	TEIKN NR 9
HITALÖGN: KERFI, OFNASKRÁ OG GRUNNMYND HITAKLEFA.	Hannað: Teiknað: <i>FB</i>	Yfirfarið: Samb: <i>FB</i>	DAGS APRIL '72
JÓHANN GUÐNAR BERGPÓRSSON VERKFR MVFI KÖLDUKINN 9 - HAFNARFIRÐI - Sími 52895	BREYTT		