


**HNITASKRÁ**

AUSTUR	NORÐUR	NR
355789	974	400611 579 07
355701	900	400634 352 08
355696	950	400636 008 09
355686	539	400634 804 10
355680	723	400633 140 11
355675	627	400631 426 12
355666	264	400627 434 13
355660	890	400621 884 14
355654	829	400617 636 15
355650	891	400614 764 16
355647	488	400611 070 17
355642	730	400605 245 18
355640	003	400601 013 19
355636	270	400595 787 20
355645	240	400596 050 22
355647	739	400595 909 23
355657	401	400595 027 24
355669	015	400589 995 25
355688	556	400610 917 26
355690	508	400616 752 27
355694	305	400618 646 28
355695	410	400617 941 29
355671	863	400633 107 30
355661	133	400632 963 31
355646	991	400632 770 32
355629	093	400654 069 33
355611	122	400663 139 34
355622	860	400698 228 35
355627	602	400696 642 36
355647	431	400755 915 37
355682	330	400744 240 38
355693	801	400735 973 39
355709	164	400730 854 40
355723	300	400730 534 41
355728	042	400728 948 42
355728	676	400730 844 43
355792	216	400709 588 44
355798	528	400696 932 45
355704	109	400629 922 46
355708	851	400628 336 47
355706	947	400622 646 48
355702	205	400624 232 49
355750	304	400552 780 61
355727	543	400500 395 62
355718	036	400531 944 63
355686	473	400542 499 65
355694	722	400567 156 66
355689	000	400575 762 67

HNIT ERU Í LANDSHNITAKERFINU ISN-93

**SKÝRINGAR**

- BUNDIN BYGGINGARLINA
- YSTU LEYFILEG MORK BYGGINGAR
- UTLINUR BYGGINGA
- F** FLATARMAL LÖÐAR
- 7** NUMER LÖÐAR
- 10** HORNPUNKTAR LÖÐA
- KVOD UM OPIN BILASTÆÐI
- ÞJÓDSKRARNUMER
- LANDEIGNARNÚMÉR
- 23,221,1 STGR NUMER ADLIGGJANDI LÖÐABLAÐA

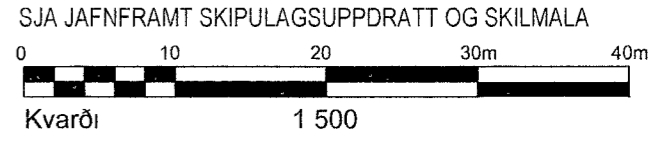

**HAFNARFJARDARBÆR**  
**SKIPULAGS- OG BYGGINGASVIÐ**

MÍÐVANGUR 39-41 HJALLABRAUT 33	
MÆLIBLAÐ	21,752,3
Teikn nr	212,027
NORÐURBÆR	
Mælt	02 2001 IR
Samþykkt	IPS
Hannað	10 2001
Dags	03 2001
Teiknað	03 2001
M kv	1 500
Breytt 17 2012 GRUNNI VARPAÐ UR REYKJAVIKURHNITAKERFINU	
LANDSHNITAKERFID ISN 93, HNITASKRA UPPFÆRD	
Blást A2	

**BREYTINGAR**

A HJALLABRAUT 33, ENDURTEIKNAD TEIKN FRA SEPT '93/OKT '88  
 B BREYTT DEILISKIPUL. SKV. SKIPUL. NEFND DAGS 18 10 2001 OG BÆJARSTJORN DAGS 30 10 2001 (MÍÐVANGUR 39B SIMSTÖÐ)  
 C ENDURGERT DEILISKIPULAG NORÐURBÆJAR, SAMÞ. SKIPULAGS- OG BYGGINGARRAÐI 04 05 2012, BÆJARSTJORN 09 08 2012 OBLAÐIST GILDI 26 09 2012