YFIRLITSMYND 1.HÆÐAR - LOFTRÆSTING

1:50

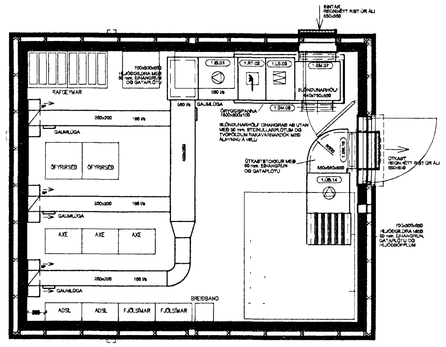

D5-Bf heild=29,6 m2

Grunnmynd hæðar

Mkv: 1:50

1 0 1 2 3 4 5 m

Kt. 170347-7499

Tilvísun:	Heiti teikningar

Br	Dags.	Af.	Samþ.	Breyting
X				
H				
G				
F				
E				
D				
C				
B				
A				

VGK VERKFRÆÐIRÁÐGJAFAR FRV
VERKFRÆÐISTOFA
GUÐMUNDAR OG KRISTJÁNS hf
Laugavegi 178, 105 Reykjavík - Sími 5400100 - Fax 5400101 - www.vgk.is

Byggingafulltrúi: Hafnarfjörður
Afgreitt þann
18 APR. 2002

MIÐVANGUR 39 B
SÍMSTÖÐ SÍMANS Í NORÐURBÆ HAFNARFIRÐI

GRUNNMYND 1.HÆÐAR

LOFTRÆSTING

Dags.:	20.03.'02	Kvarði:	1:20 I A1	Skrá:	W:\ANDSSÍMINN-HFI\1568\Teikningar\LR-GR-SNID.dwg		
Hannað:	RK/ÓS.	Teiknað:	ÓS.	Yfirfarið:	RK.	Samþykkt:	
Verknr.:	1568	Teikn.nr.:	11J-72	Breyting:		Blað nr.:	501

Þessa teikningu má hvorki fjölfalda né afrita til þriðja aðila án okkar samþykkis. Brot á höfundarrétti varðar við lög.