


YFIRLITSMYND HOLRÆSA OG NEYSLUVATNSLAGNA



1:50

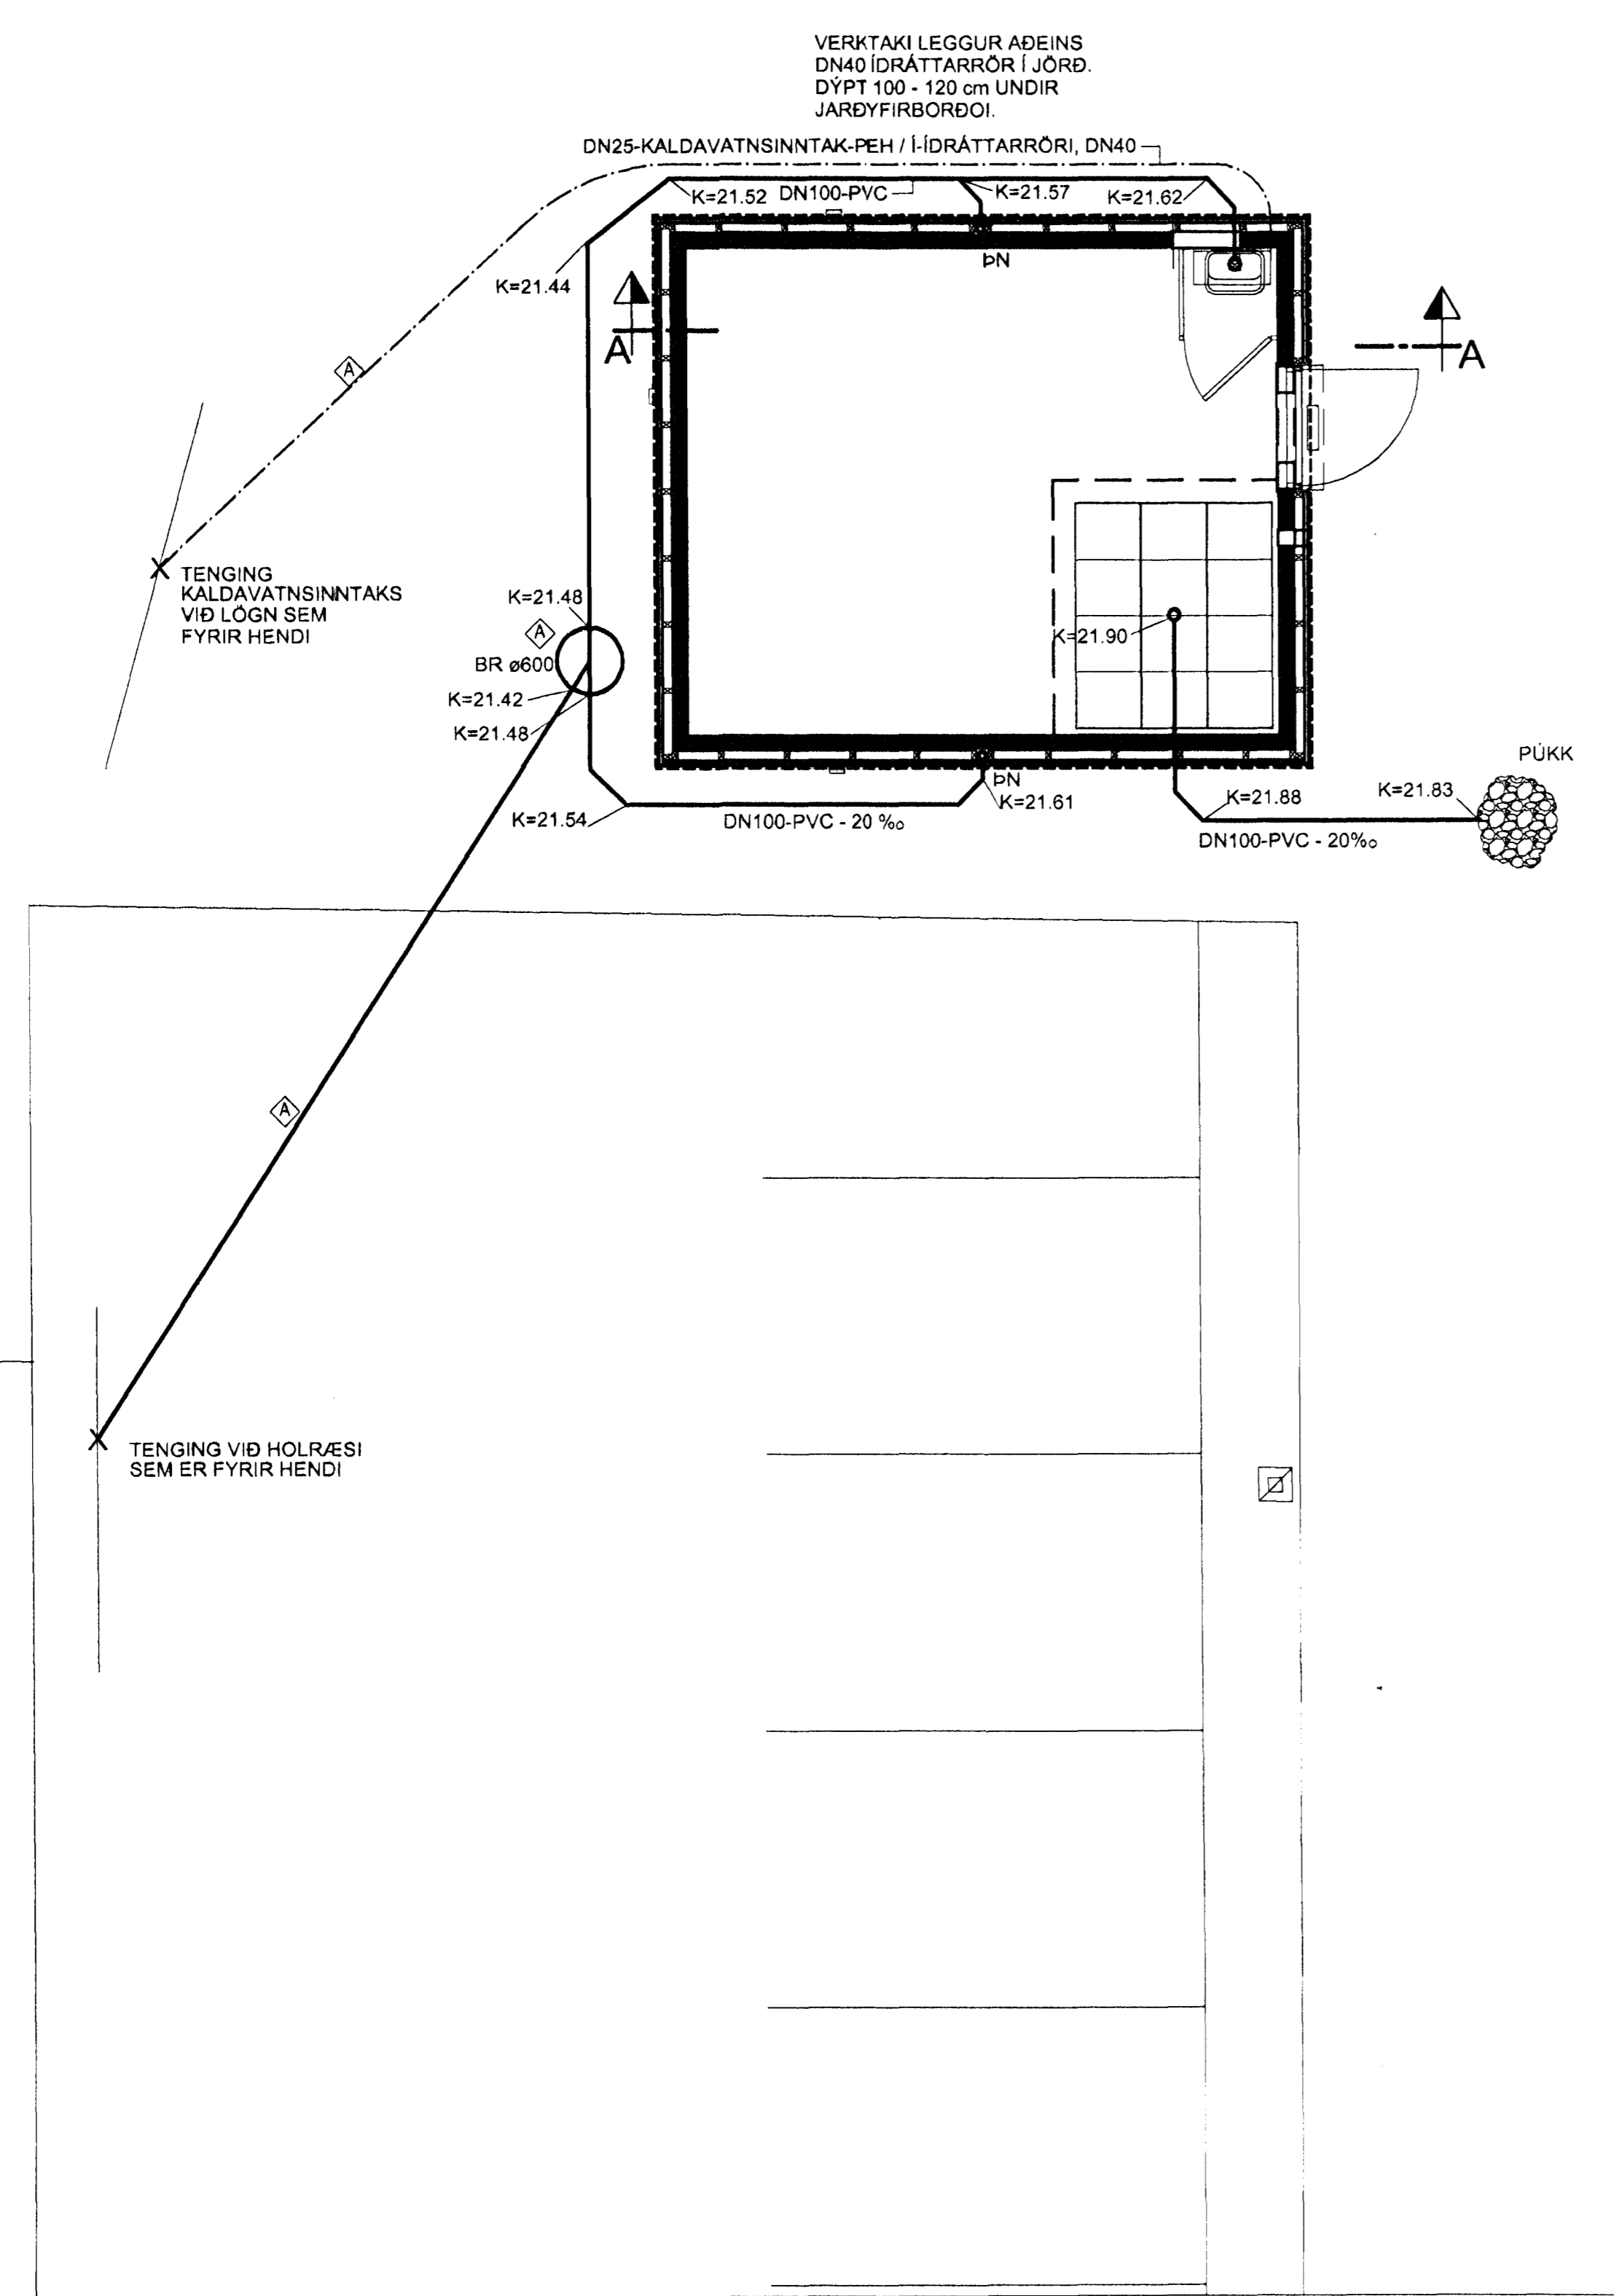

Teikningaskrá			
Bl.nr.	Teikn.nr.	Heiti	Laganflokkur
Hreinlætislagir			
201	11J-70	Yfirlitsmynd og grunnmynd 1.hæðar	Hreinlætislagir
202	11J-71	Grunnmynd 1.hæðar og Sérmyndir	Hreinlætislagir
Loftræsting			
501	11J-72	Yfirlitsmynd 1.hæðar	Loftræsting
502	11J-73	Grunnmynd 1.hæðar	Loftræsting
503	11J-74	Kerfismynd	Loftræsting

YFIRLITSMYND - GRUNNMYND 1.HÆÐAR - HREINLÆTISLAGNIR

1:50

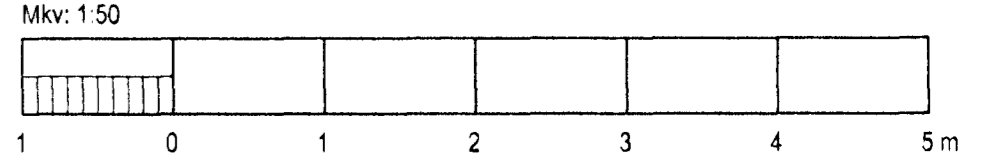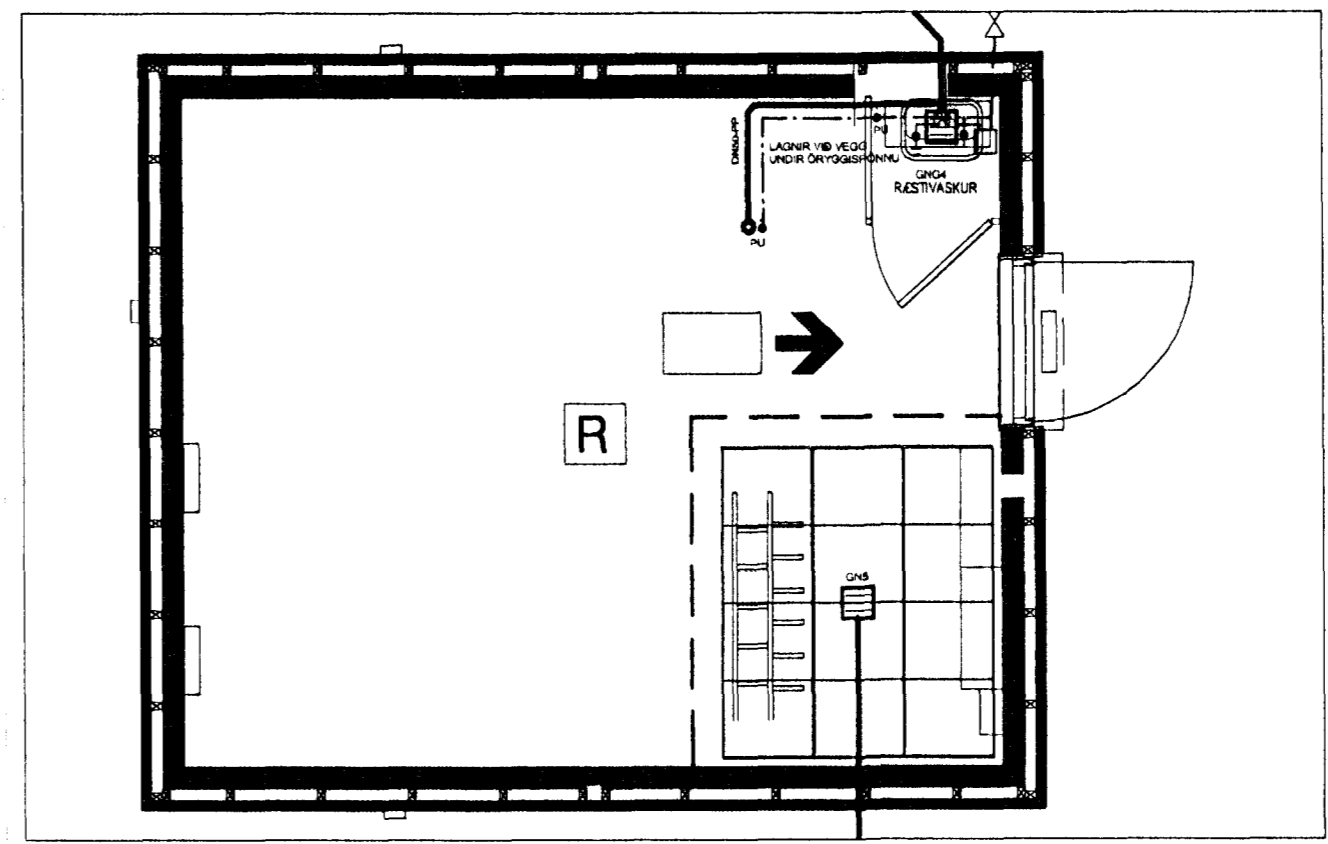

Ragnur Þorsteinsson
Kt. 170347-7499

LEIKSKÓLINN VÍÐIVELLIR

SKÝRINGAR

KALT NEYSLUVATN _____
FRÁRENSLI _____
NEYSLUVATN TIL STAÐAR _____
FRÁRENSLI TIL STAÐAR _____

13 MAI 2002

VGK VERKFRÆDIRÁÐGJAFAR FRV
VERKFRÆDISTOFA
GUDMUNDAR OG KRISTJÁNS hf
Laugavegi 178, 105 Reykjavík - Sími 5400100 - Fax 5400101 - www.vgk.is

MÍÐVANGUR 39 B.
SÍMSTÓÐ SÍMANS NORDURBÆ | HAFNARFIRDI
YFIRLITSMYND OG GRUNNMYND 1.HÆÐAR

HREINLÆTISLAGNIR							
Dags:	20.03.02	Kvæð:	1:50	I A1:	Skrá:	W/LANDSSÍMANN-HEF1568	Tekningar/LR-GR-SVD.org
Hannað:	ÓS.	Teknað:	ÓS.	Yfirleð:	RK.	Samþykkt:	RK.
Varfr:	1568	Teikn.nr.:	11J-70	Breyting:	A	Bláð nr.:	201

Þessa teikningu má hvorki fjálfáða né dreifa til þriðja aðila án okkar samþykkinga. Brot á höfundarrétti varðar við lög.