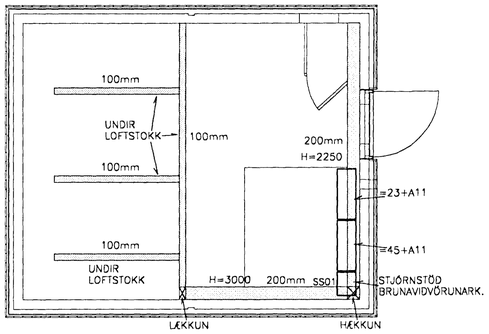

RENNUR

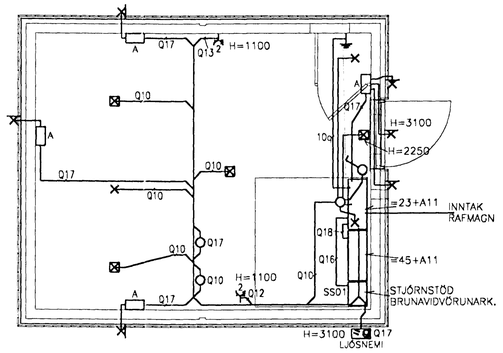

RAFLÖGN

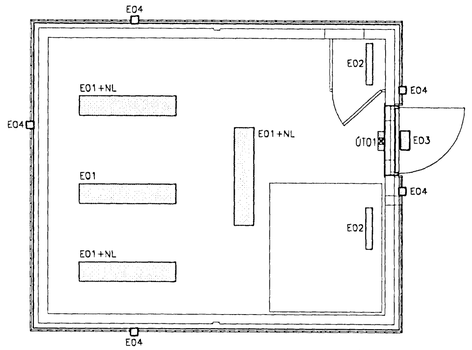

LAMPAR

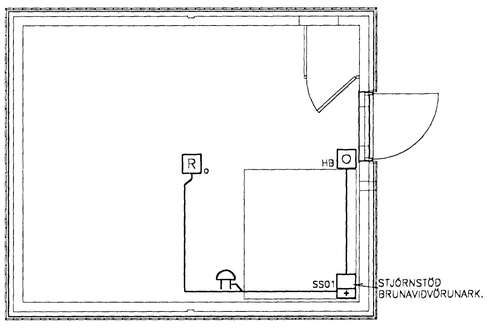

BRUNAVIÐVÖRUNARKERFI

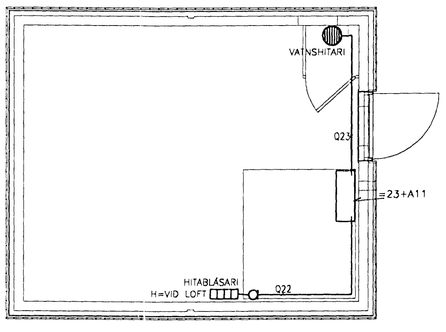

RAFLÖGN
RAFHITUNAR

Byggingafulltrúi Hafnarfjarðar
Afgreitt þann
18 APR. 2021

1 0 1 2 3 4 5 m

Eigi má ljósrita þessa teikningu til, notkunar fyrir þriðja aðila, né breyta henni án leyfis Rafteikningar hf.

	ÚTG.	DAGS.		TEIKN.	BREYTT	YFIRF.	SAMÞ.	ÚTG.	DAGS.		TEIKN.	BREYTT	YFIRF.	SAMÞ.

HANNAÐ	RB
TEIKN.	RÖJ
YFIRF.	
SAMÞ.	
VERKNR.	0217
GEYMSLUNR.	
DAGS.	02.03.21

RAFTEIKNING HF
RÁÐGJAFARVERKFRÆÐINGAR
CONSULTING ENGINEERS

MIÐVANGUR 39B HAFNARFIRÐI

SÍMSTÖÐ SÍMANS

RAFLAGNIR OG ÖRYGGISKERFI

TEIKN. NR. 23.5.101 NÆSTA TEIKN. NR. ÚTG.