


YFIRLITSMYND HOLRÆSA OG NEYSLUVATNSLAGNA


1:50

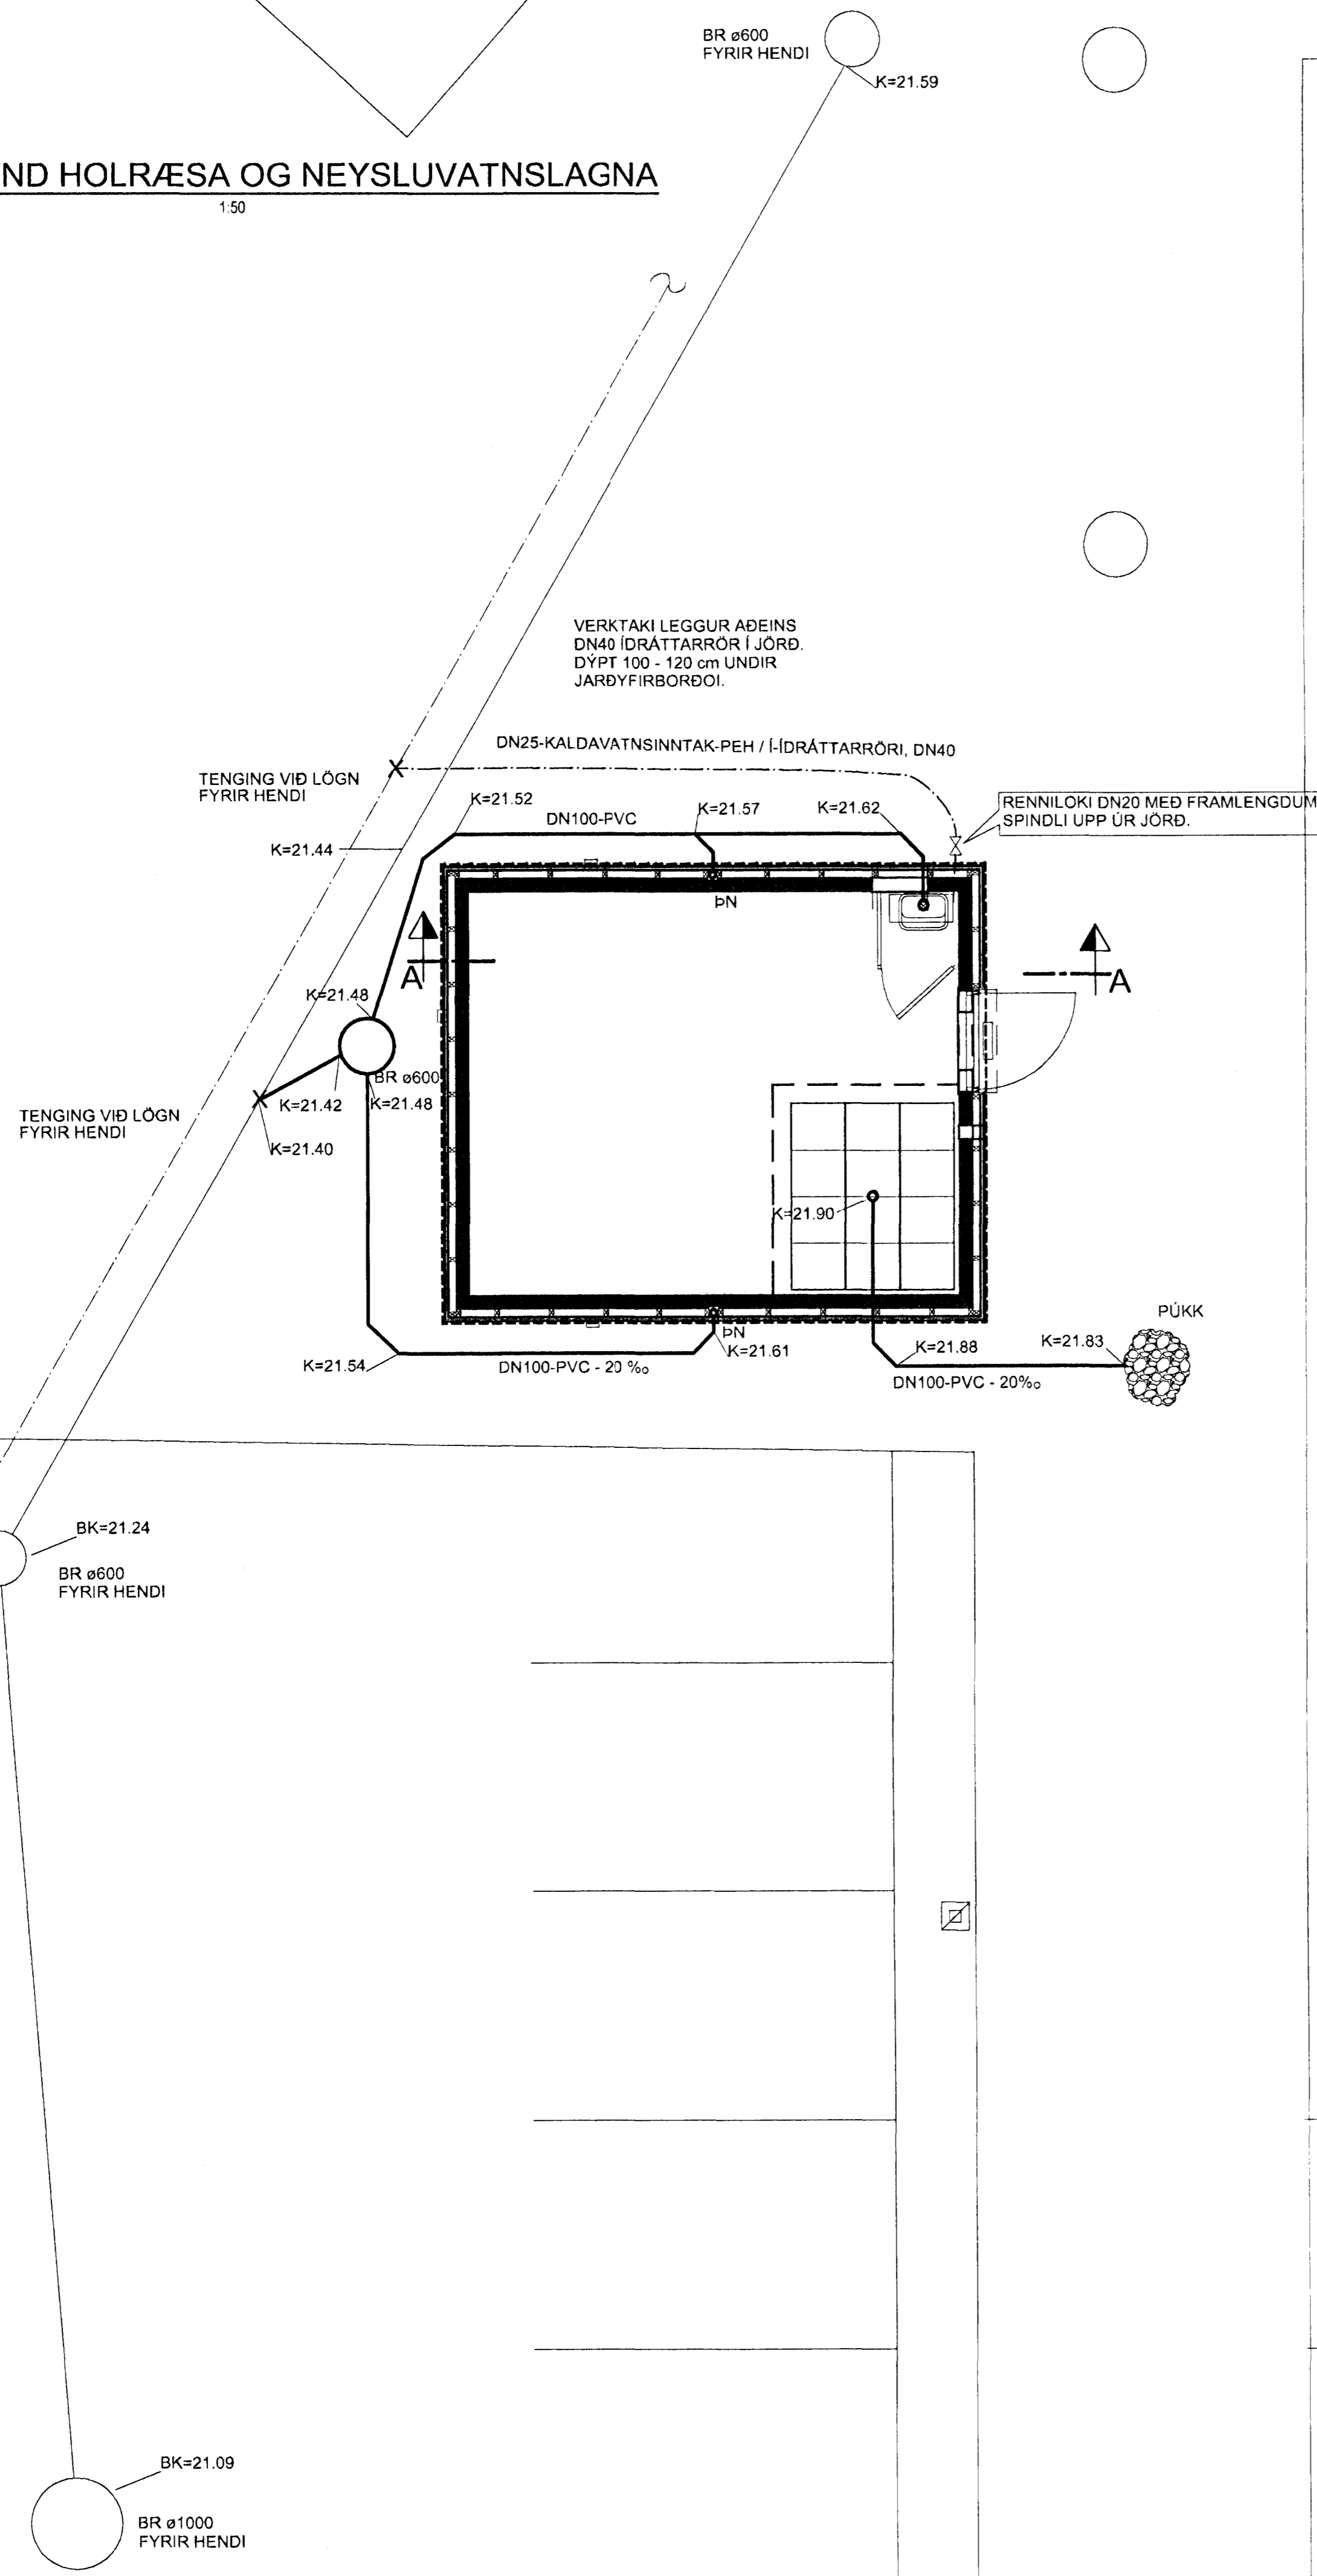


Teikningaskrá			
Bl.nr.	Teikn.nr.	Heiti	Laganflokkur
<b>Hreinlætislagir</b>			
201	11J-70	Yfirlitsmynd og grunnmynd 1.hæðar	Hreinlætislagir
202	11J-71	Grunnmynd 1.hæðar og Sérmyndir	Hreinlætislagir
<b>Loftræsting</b>			
501	11J-72	Yfirlitsmynd 1.hæðar	Loftræsting
502	11J-73	Grunnmynd 1.hæðar	Loftræsting
503	11J-74	Kerfismynd	Loftræsting

YFIRLITSMYND - GRUNNMYND 1.HÆÐAR - HREINLÆTISLAGNIR

1:50

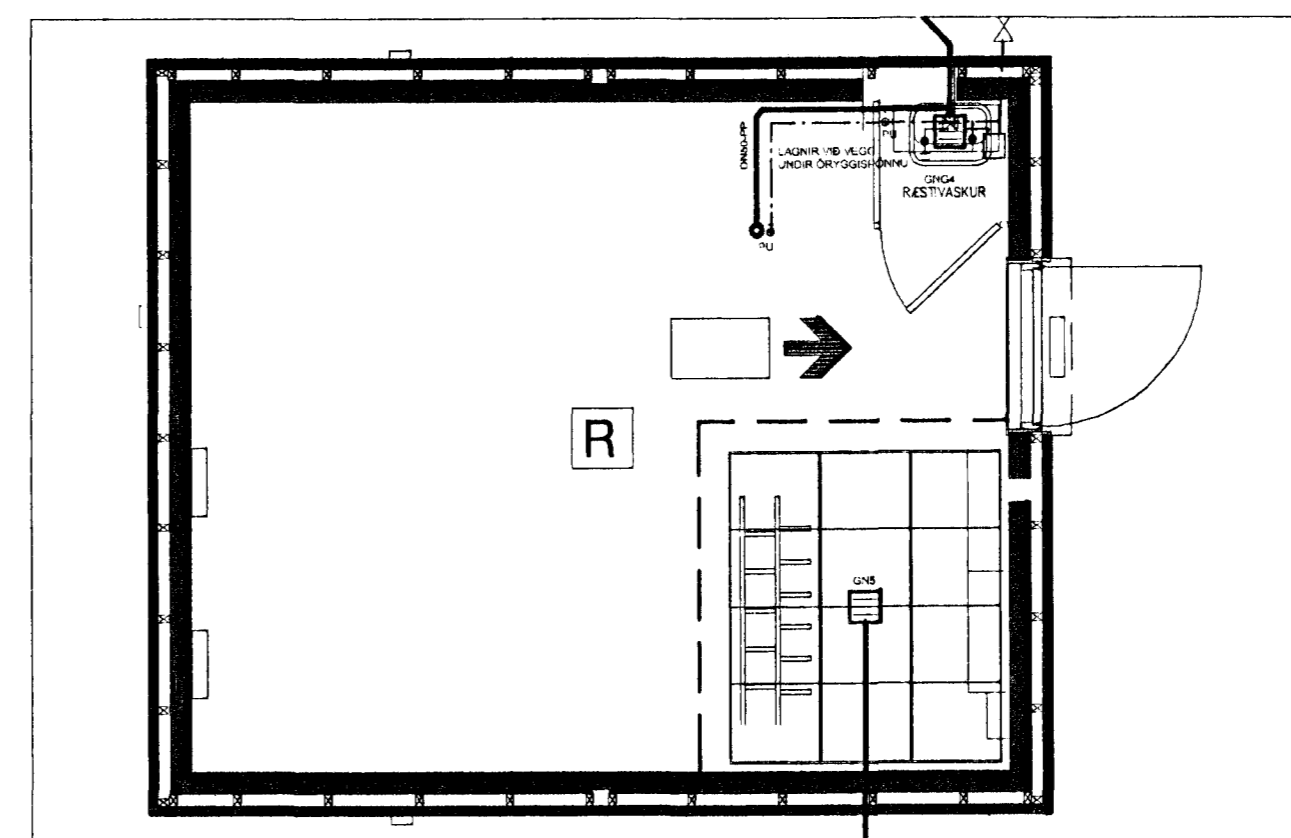

Mkv: 1:50

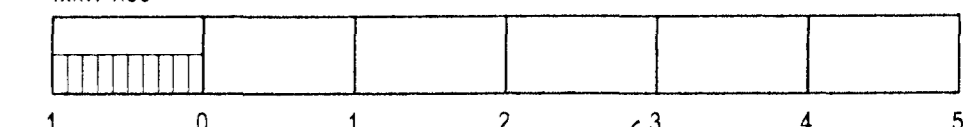

Ragnvaldur Álfgrímsson  
Kl. 176342-7499

Tilvisum: Heiti teikningar:

X				
H				
G				
F				
E				
D				
C				
B				
A				
Br	Dags:	Af:	Samþ:	Breyting:

Byggingaáhrifur, Ráttgjafi  
Alfreitur Þórný  
1-8 APR. 2002

SKÝRINGAR

KALT NEYSLUVATN \_\_\_\_\_  
FRÁRENNSLI \_\_\_\_\_  
NEYSLUVATN TIL STAÐAR \_\_\_\_\_  
FRÁRENNSLI TIL STAÐAR \_\_\_\_\_

**VGK** VERKFRÆDIRÁÐGJAFAR FRV  
**VERKFRÆDISTOFA**  
**GUÐMUNDAR OG KRISTJÁNS hf**

Laugavegi 178, 105 Reykjavík - Sími 5400100 - Fax 5400101 - www.vgk.is

MÍÐVANGUR 39 B.  
SÍMSTÓÐ SIMANS NORÐURBÆI HAFNARFIRÐI  
YFIRLITSMYND OG GRUNNMYND 1.HÆÐAR

HREINLÆTISLAGNIR  
Dags: 20.03.02 Kvæði: 1:50 | A1 Skrá: W:\LANDSSMUNN\HF\1568\Teikningar\GR-SND.dwg  
Hannað: ÓS. Teiknað: ÓS. Yfirlit: RK. Samþykkt: *Ph*  
Verkefni: 1568 Teikn.nr.: 11J-70 Breyting: Blað nr.: 201

LEIKSKÓLINN VÍÐIVELLIR

Þessa teikningu má hvorki fjölfalda né dreifa til þriðja aðila án okkar samþykkinga. Brot á höfundarrétti varðar við lög.