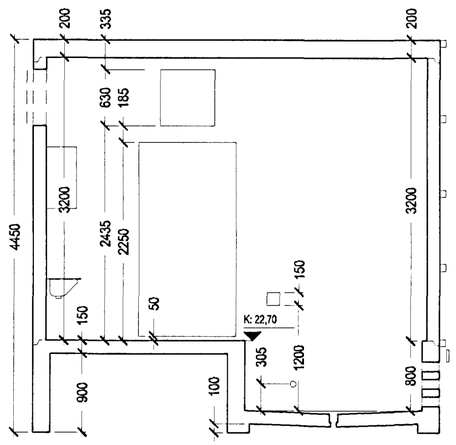

Þversnið A-A

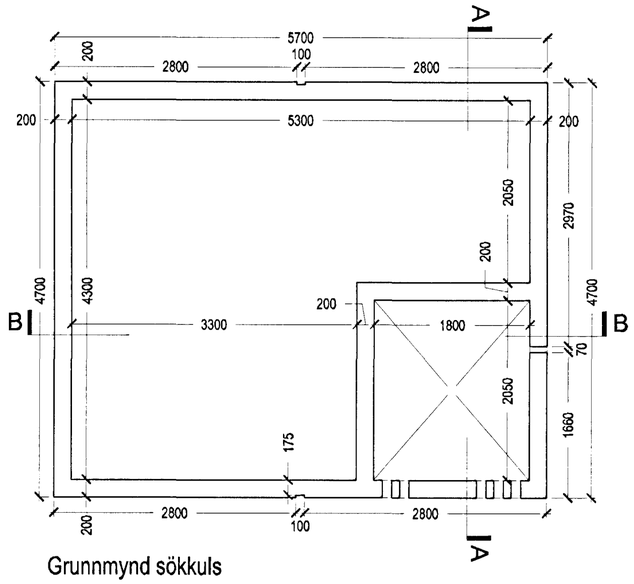

Grunnmynd sökkuls

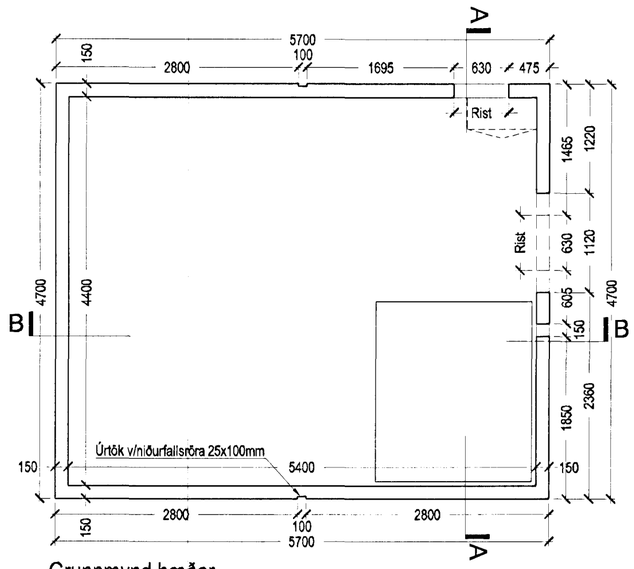

Grunnmynd hæðar

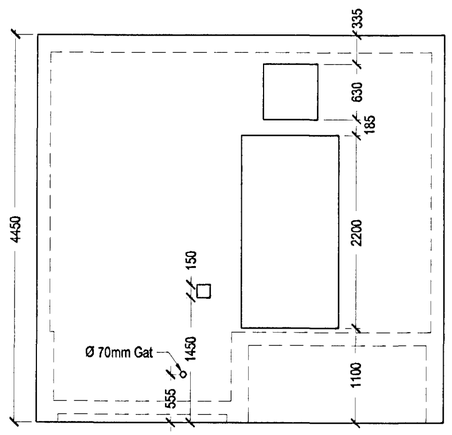

Norðurhlið

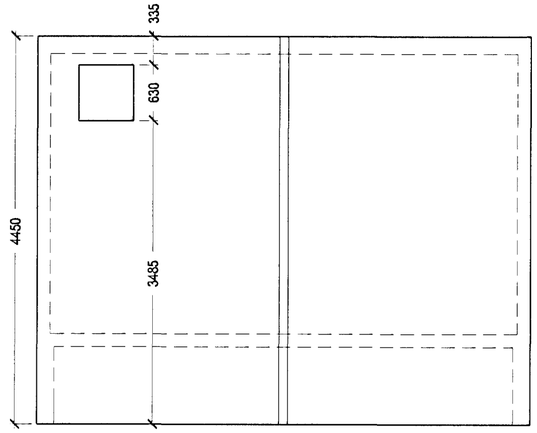

Vesturhlið

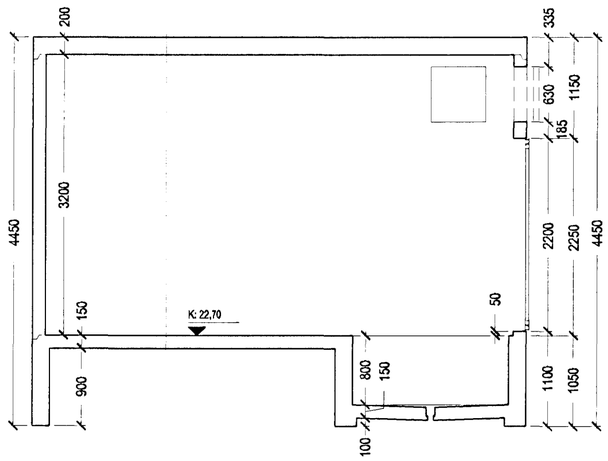

Langsnið B-B

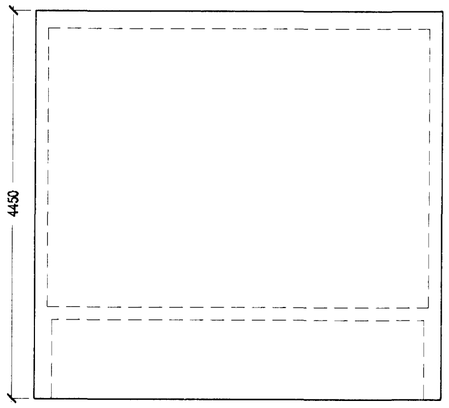

Suðurhlið

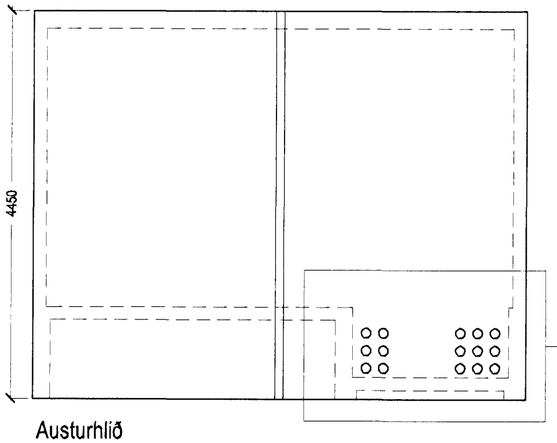

Austurhlið

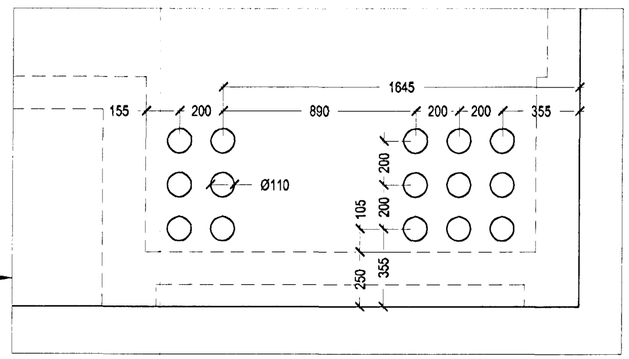

Gataplan á Austurhlið í mkv. 1:20

VIÐHENGI: 0212-G1.dwg /0212-G1-nýtt.dwg

Byggingafulltrúi Hafnarfjarðar
Afgreitt Dann
22. APR. 2002

5M

LANDSSÍMI ÍSLANDS

SÍMSTÖÐ Í NORÐURBÆ

MIÐVANGUR 39B, 220 HAFNARFIRÐI **0212**

VERKTEIKNING

STEYPTIR VEGGIR-
GRUNNMYNDIR, SNIÐ OG ÚTLIT

MKV.: 1:50/1:20
DAGS: DAGS.: 20.03.2002
TEIKNAÐ: Jón Ben
SKRÁ: 0212-(29)3.01.DWG

(29)3.01

Jón Ólafur Ólafsson FAÍ
kt: 090658-4099

Sigurður Einarsson FAÍ
kt: 110457-2789

Sigurður Harðarson FAÍ
kt: 030448-3999

BATTERÍIÐ ARKITEKTAR
kt: 521291-1259
Trönuhrauni 1
220 Hafnarfirði
S: 54 54 700 F: 54 54 701
Netfang: batteri@arkitekt.is
Heimasíða: www.arkitekt.is

© BATTERÍIÐ EHF
ÖLL AFNOT OG AFRITUN TEIKNINGAR AÐ HLUTA EÐA Í HEILD ER HÁÐ SKRIFLEGU LEYFI HÖFUNDA