



HEITAVATNSSPÍRALL

KETILL 3.5 m²

DÆLA B&G

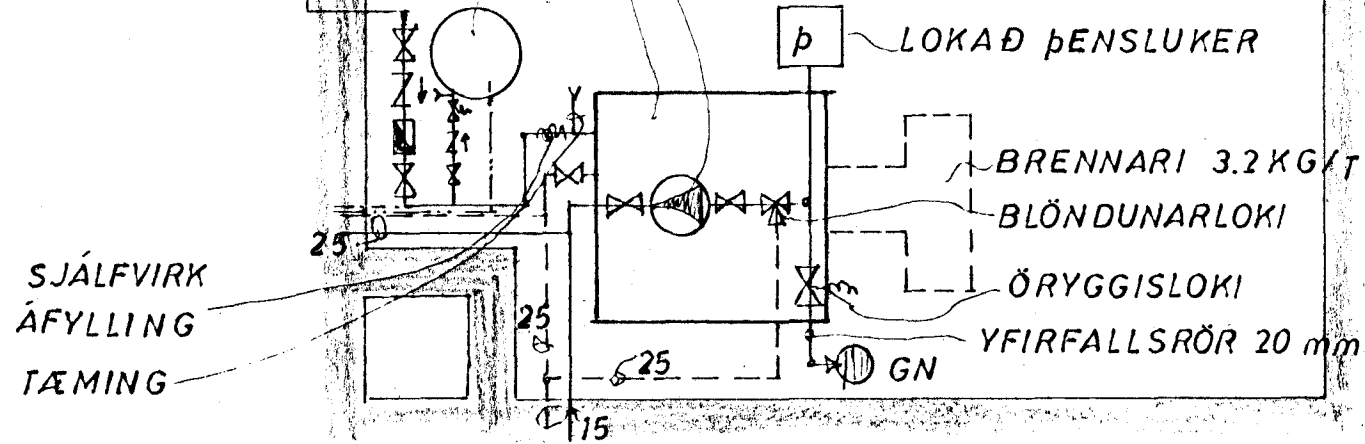

GRUNNMYND HITAKLEFA 1:20

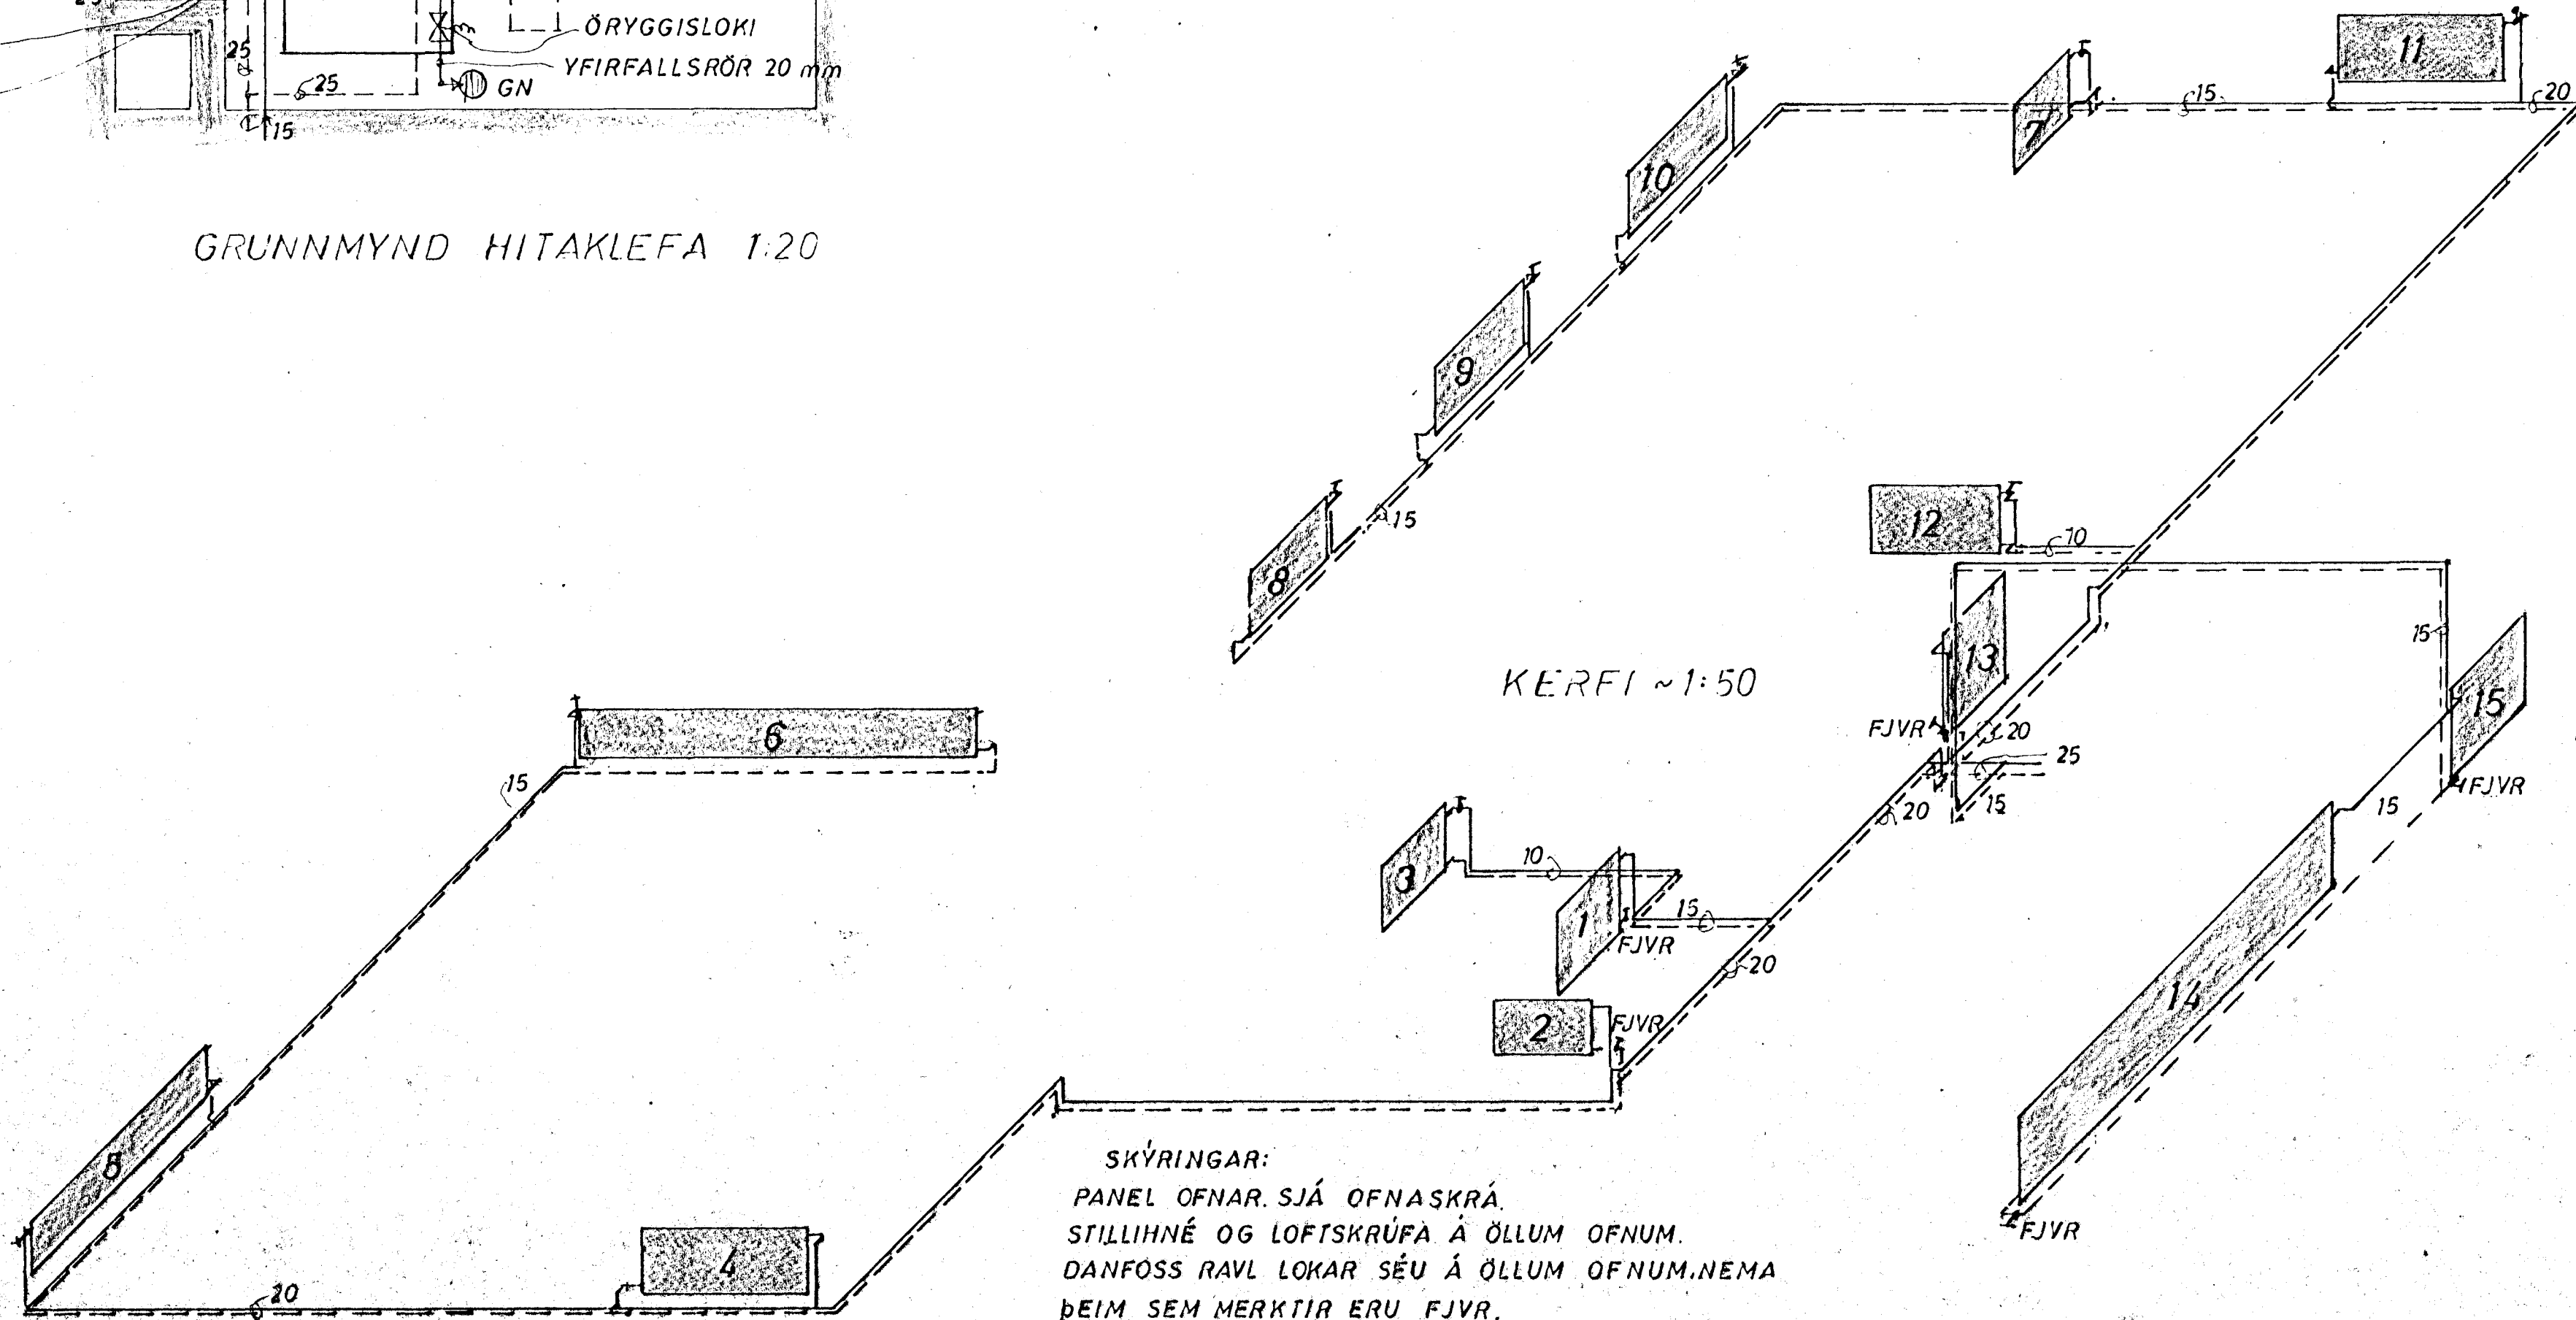

SKÝRINGAR:

PANEL OFNAR SJÁ OFNASKRÁ,
 STILLIHNÉ OG LOFTSKRÚFA Á ÖLLUM OFNUM.
 DANFOSS RAVL LOKAR SÉU Á ÖLLUM OFNUM. NEMA
 ÞEIM SEM MERKTIR ERU FJVR.
 ÞÍPUR, VENJULEGAR SVARTAR, SKAL MÁLA MEÐ
 ASFALTMÁLNINGU OG EINANGRA MEÐ MINNST
 20 mm GLERULLARHÓLKUM OG VEFJA MEÐ PLASTDÚK.
 ÚTVEGGJAEINANGRUN 2 1/2" PLAST
 ÞAKEINANGRUN 4"

MIDVANGUR 3 HAENARFIRÐI	MÆLIKVARÐI 1:20 ~1:50	VERK 7124	TEIKN NR 9
HITALÖGN KERFI OG GRUNNMYND HITAKLEFA	Hannað: Teiknað: <i>FB</i>	Yfirfarið: Samþ: <i>SB</i>	DAGS SEPT '72
JÓHANN GUNNAR BERGPÓRSSON VERKFR MVFI KÖLDUKINN 9 - HAFNARFIRÐI - Sími 52895	BREYTT		