STOFNAR ~1:50

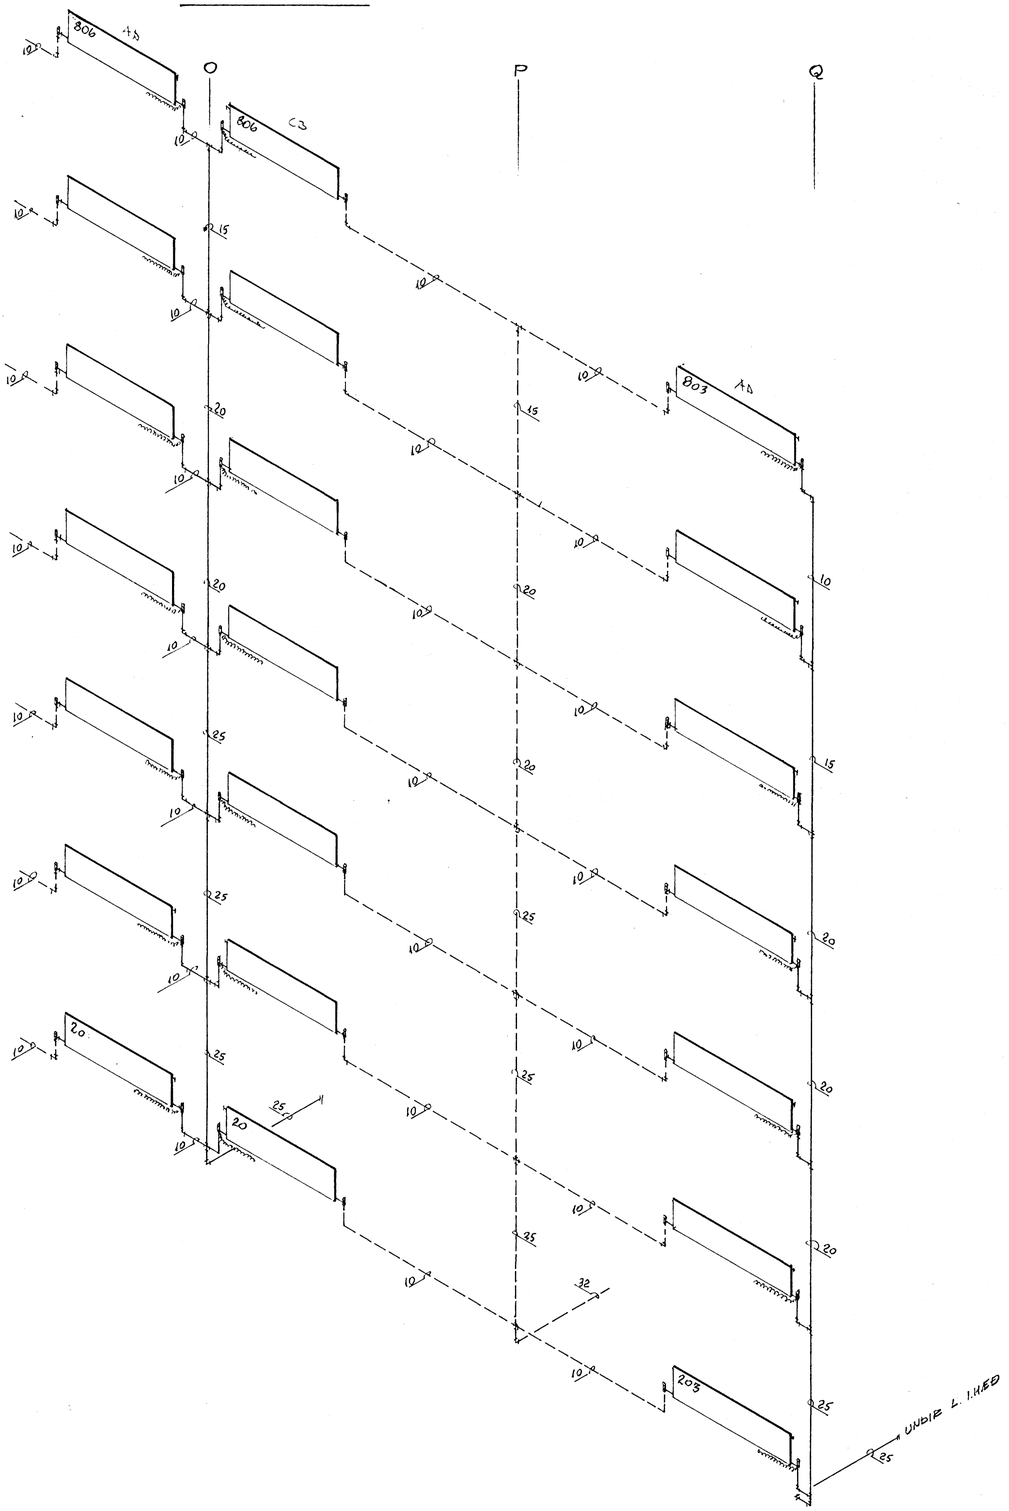

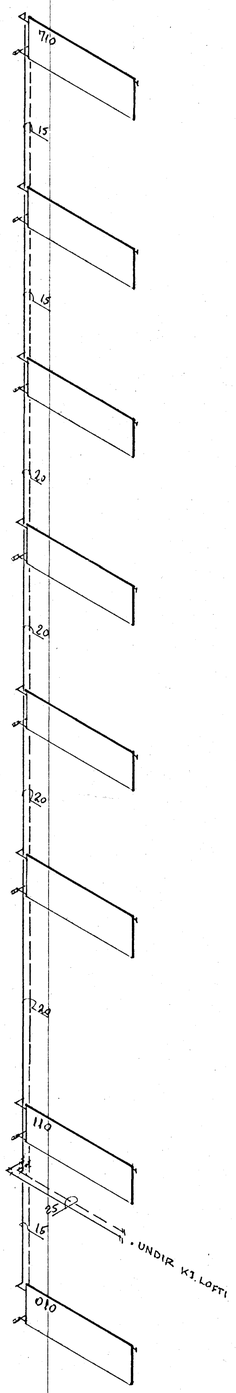

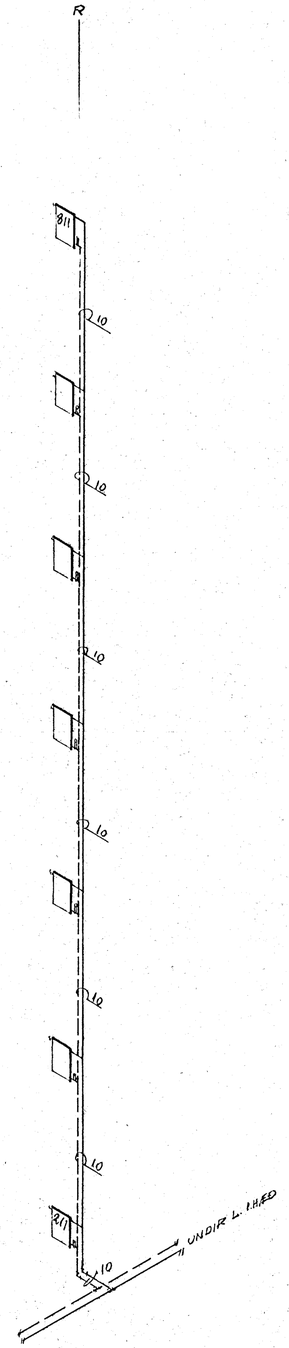

KH. HAFNARFIRÐI
VERZLUNARMIÐSTÖÐ Í NORÐURBÆ
HITALÖGN. STOFNAR O.P.Q.R.F

V. 54/001	U. V-018
Mkl. ~ 1:50	Dags. 13.1.'72
Teikn. MÁ	Teikn. MÁ

Teiknistofa S.Í.S.