
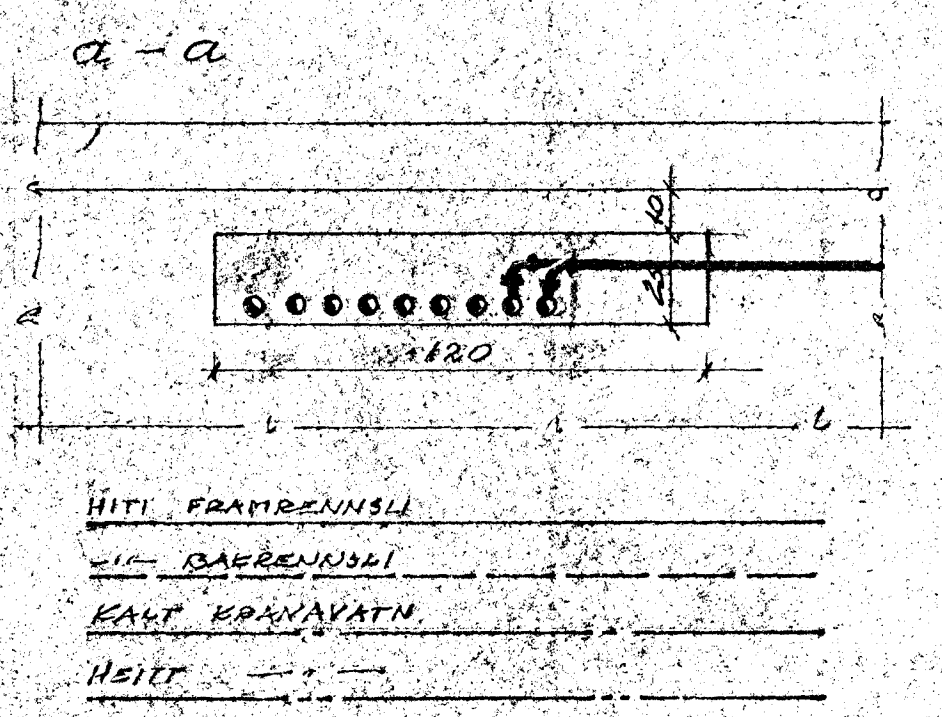


GRUNNMYND 1.HÆÐ 1:50
 VATNS- OG HITALÖGN UNDIR LOFTI.

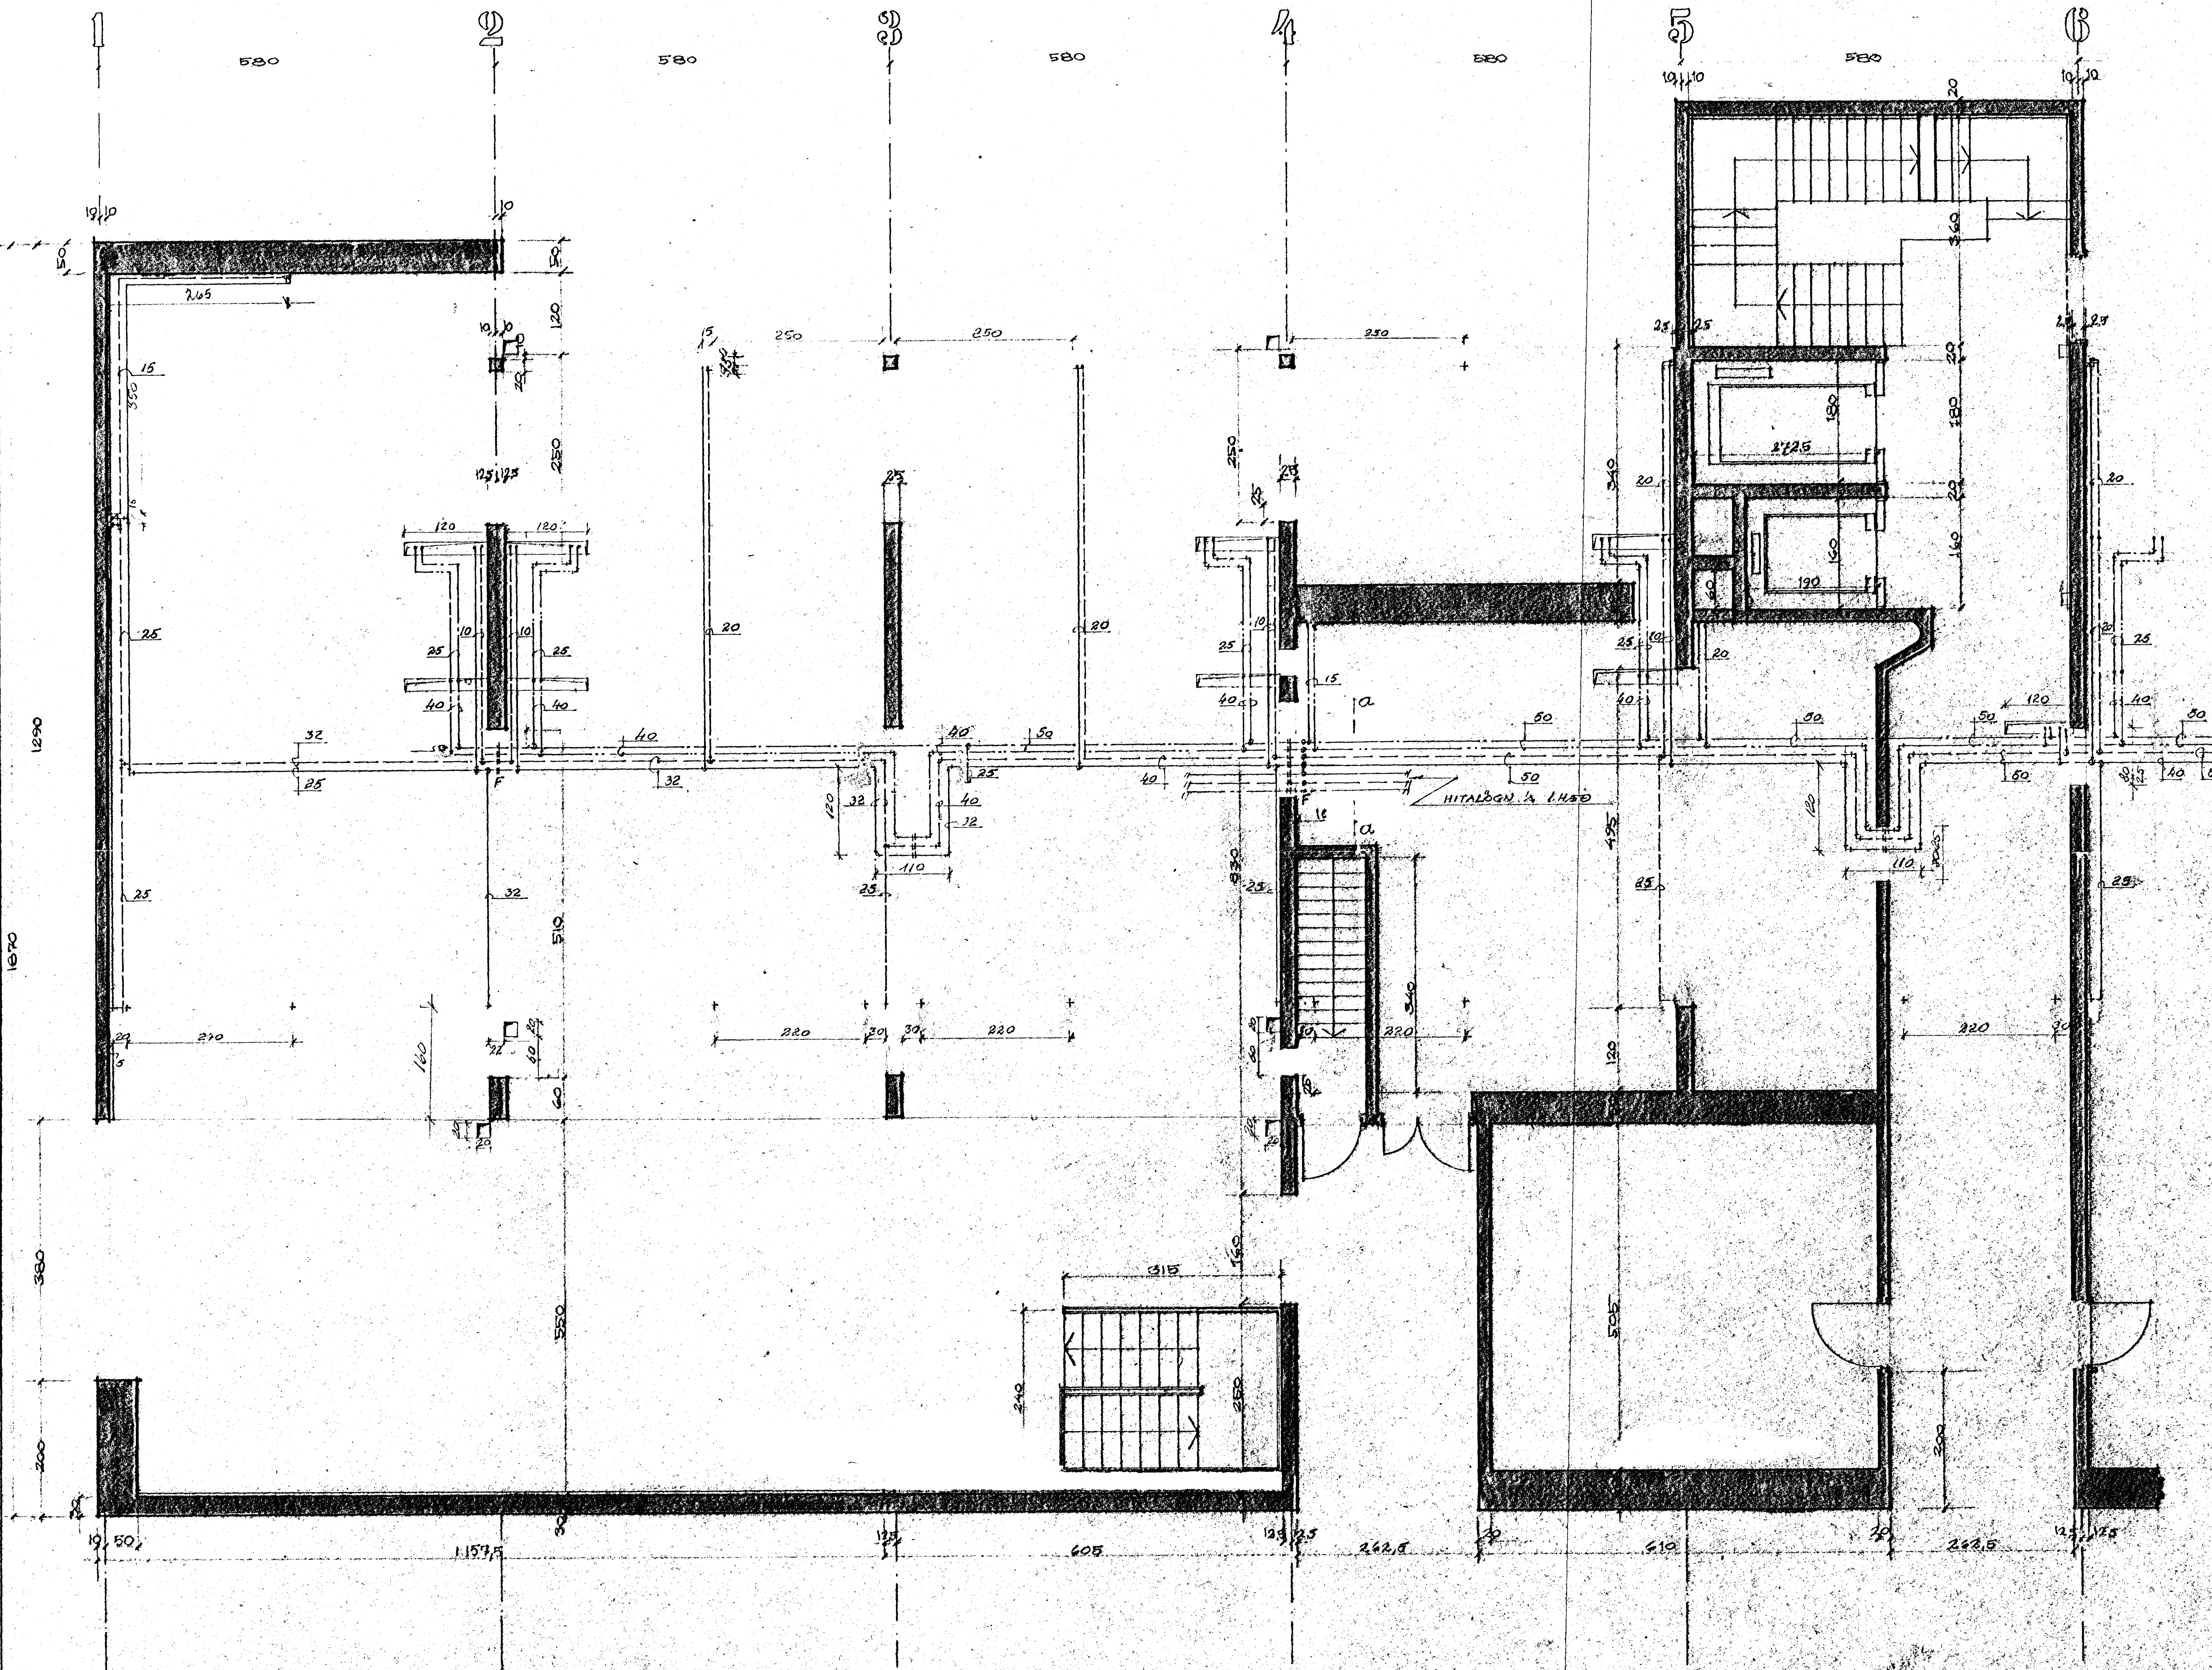

+ OP 10x10

K.H. HAFNARFIREÐI
 VERZLUNARMIÐSTÖÐ Í NÖRÐURLÆG
 GRUNNMYND 1. HÆÐ VATNS- OG HITALÖGN

V. 54 1001	A Y-012
Máí. 1950	Dag. 28. 12. 50
Tekn. M.B.	

Telkn. í lofta S.I.S.