


SKYRNINGAR

A-© - stofnar, sjá teikn. V-002, 1-003
 GN - gólfniðurfall
 PI - þakniðurfall
 NI - niðurfall
 R - hreinsibók
 GK - gólfboti

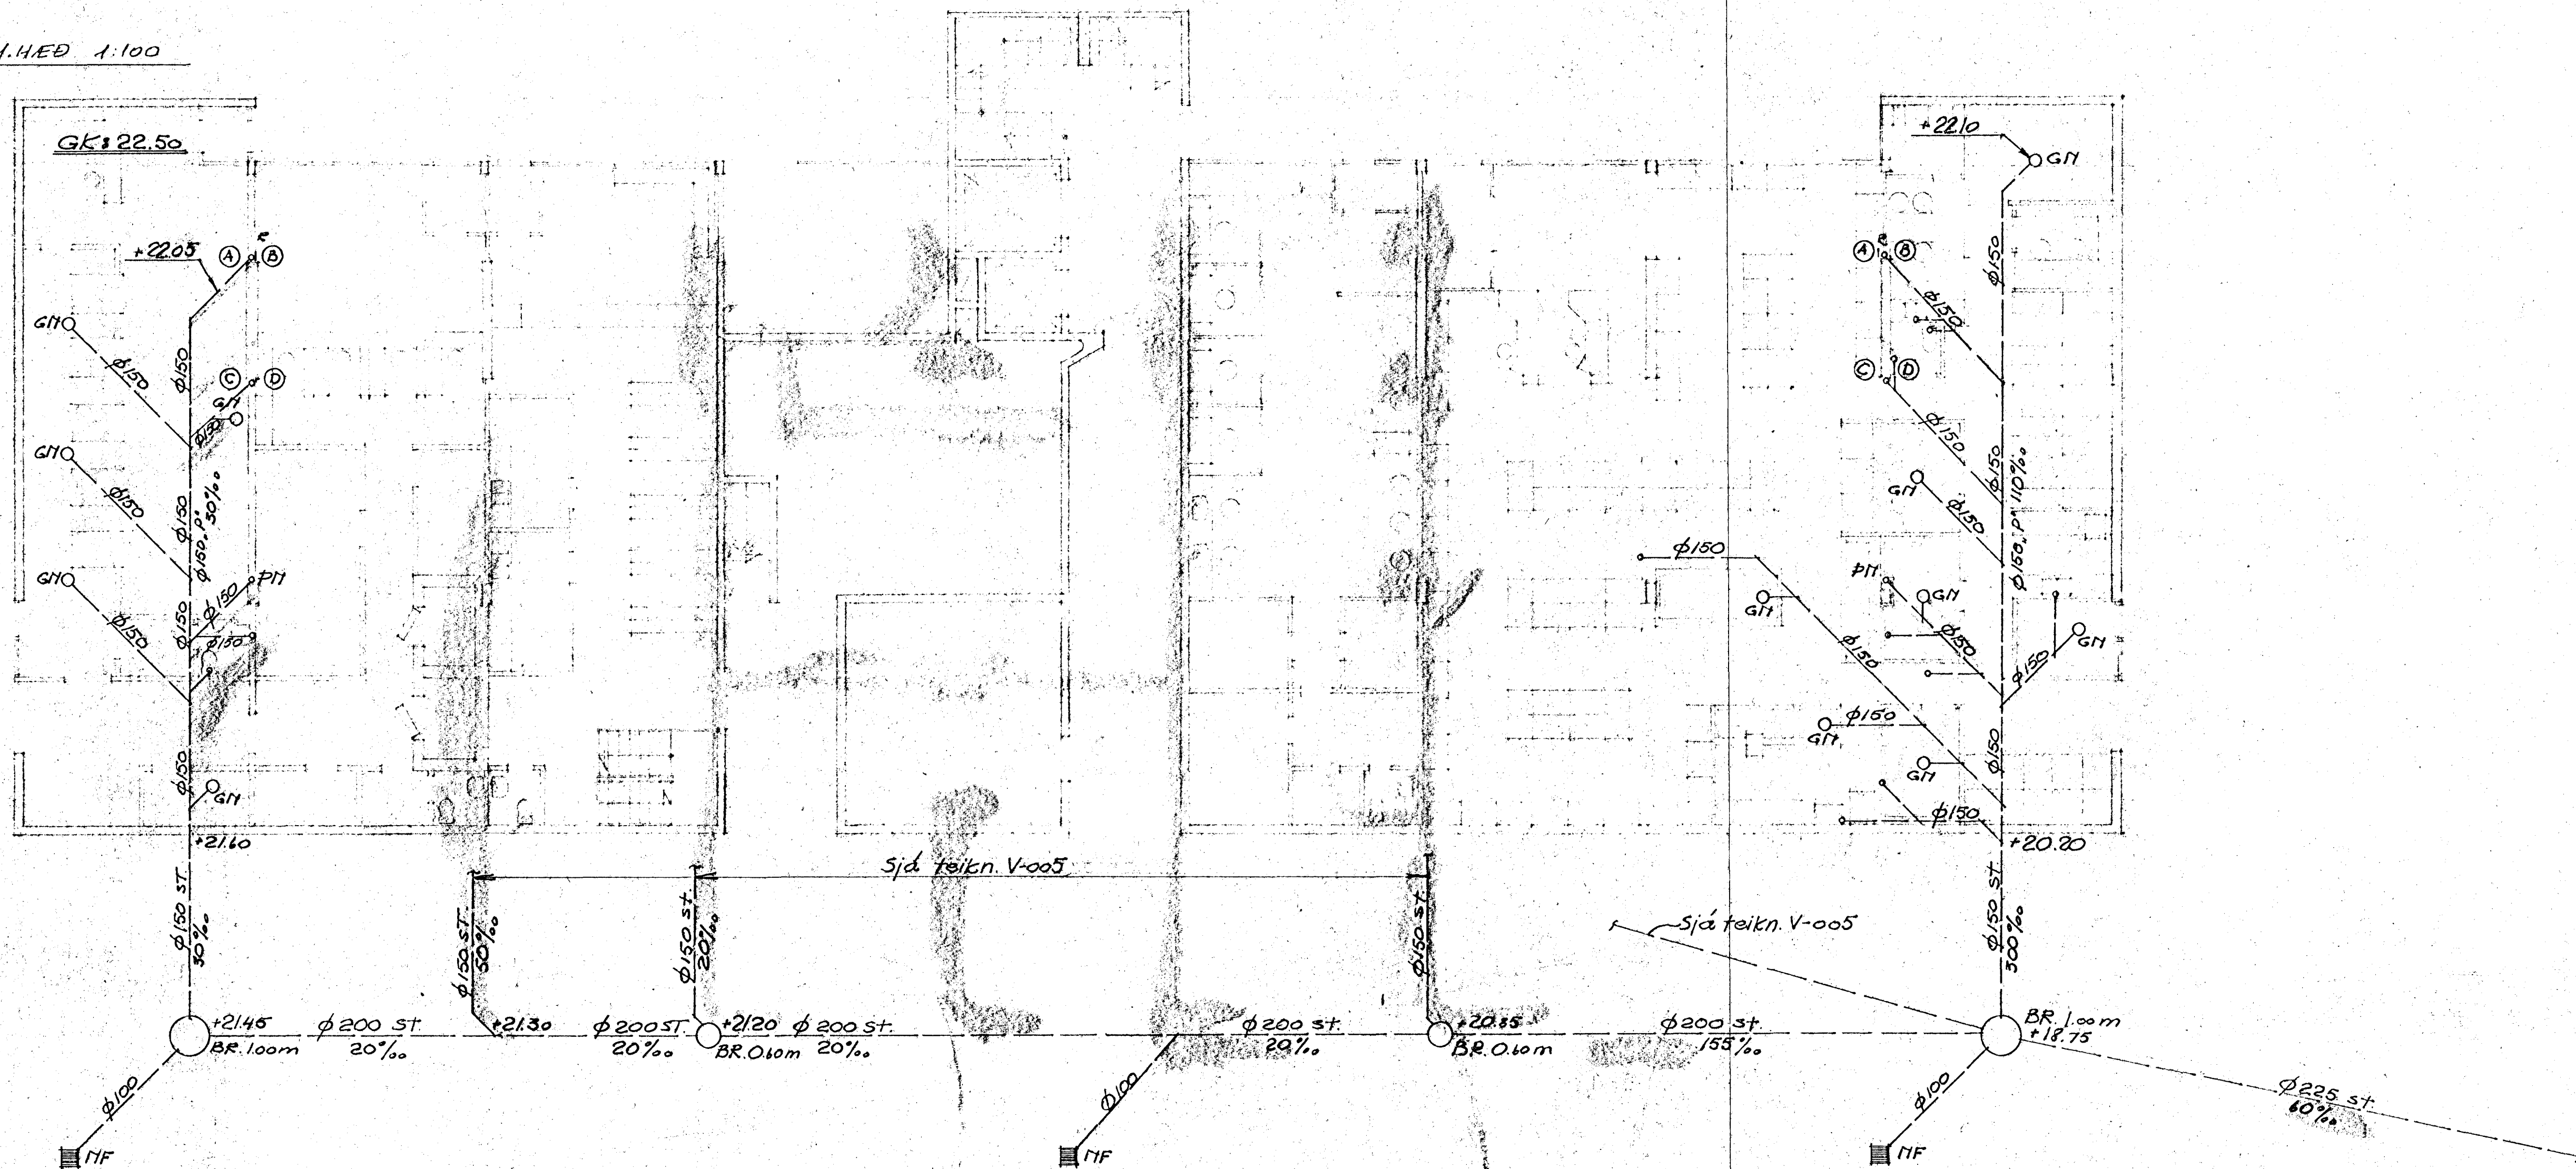

Breytt 18.11.71 (Teikn. V-001 ógilt)
 KH. HAFTHAERFI
 VERZLUTARMIOSTOÐ I NORÐURBÆ
 Holmavaldgan, 1.-8. HÆÐ
 V. 5410 af U. V-006
 Mál. 1:100 Dags. 18.11.71
 Rekn. MIA Teikn. E.H.
Teiknistofa S.I.S.

