



1. HÆÐ 1:100
LÖGN UNDIR LOFTI

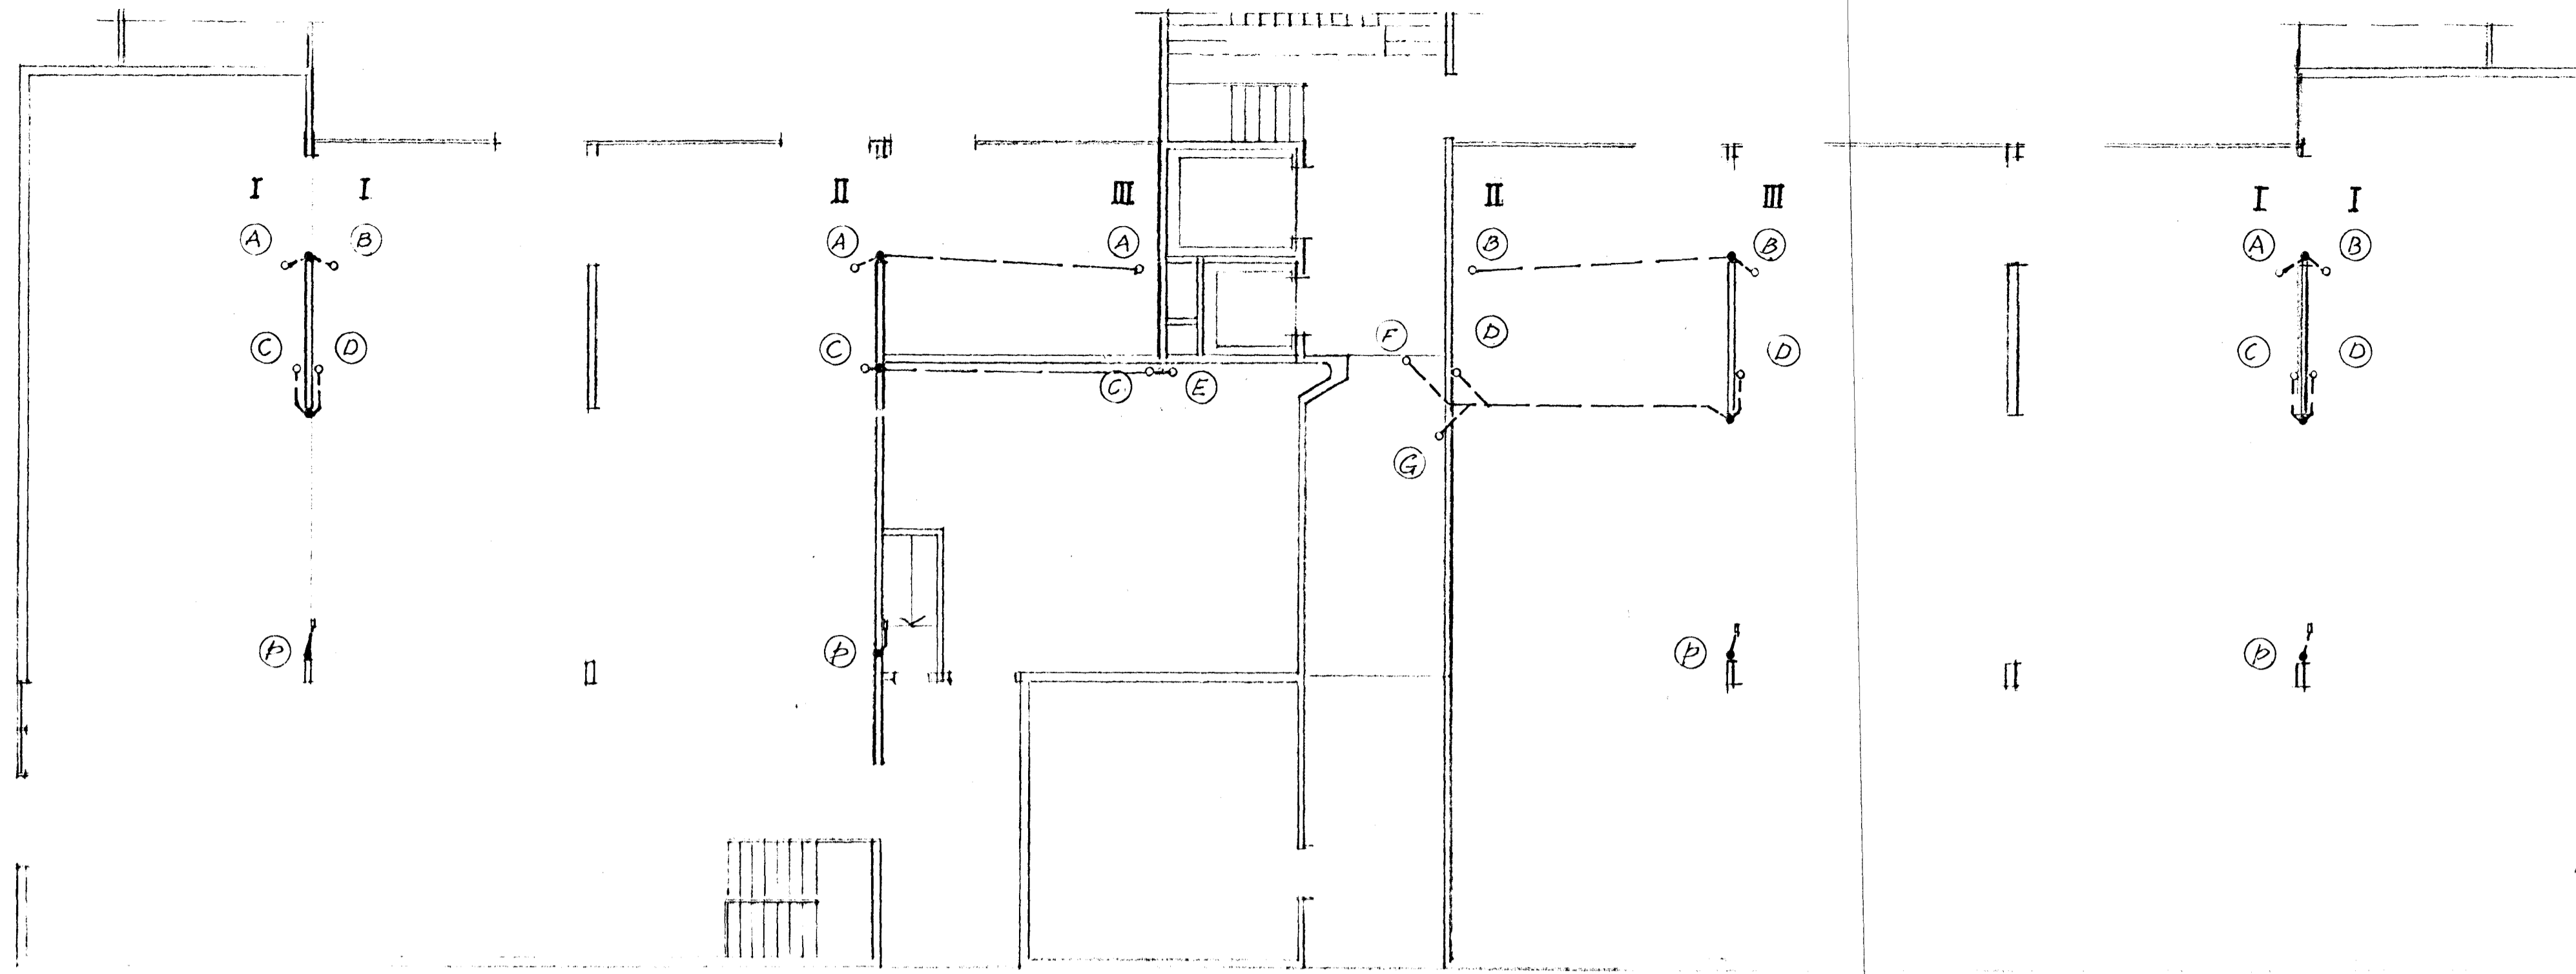

BLAÐ 3

KJALLARI 1:100
LÖGN UNDIR KJ. GÓLF
LÖGN UNDIR LOFTI
LÖGN UNDIR GÓLF 1. HÆÐ.

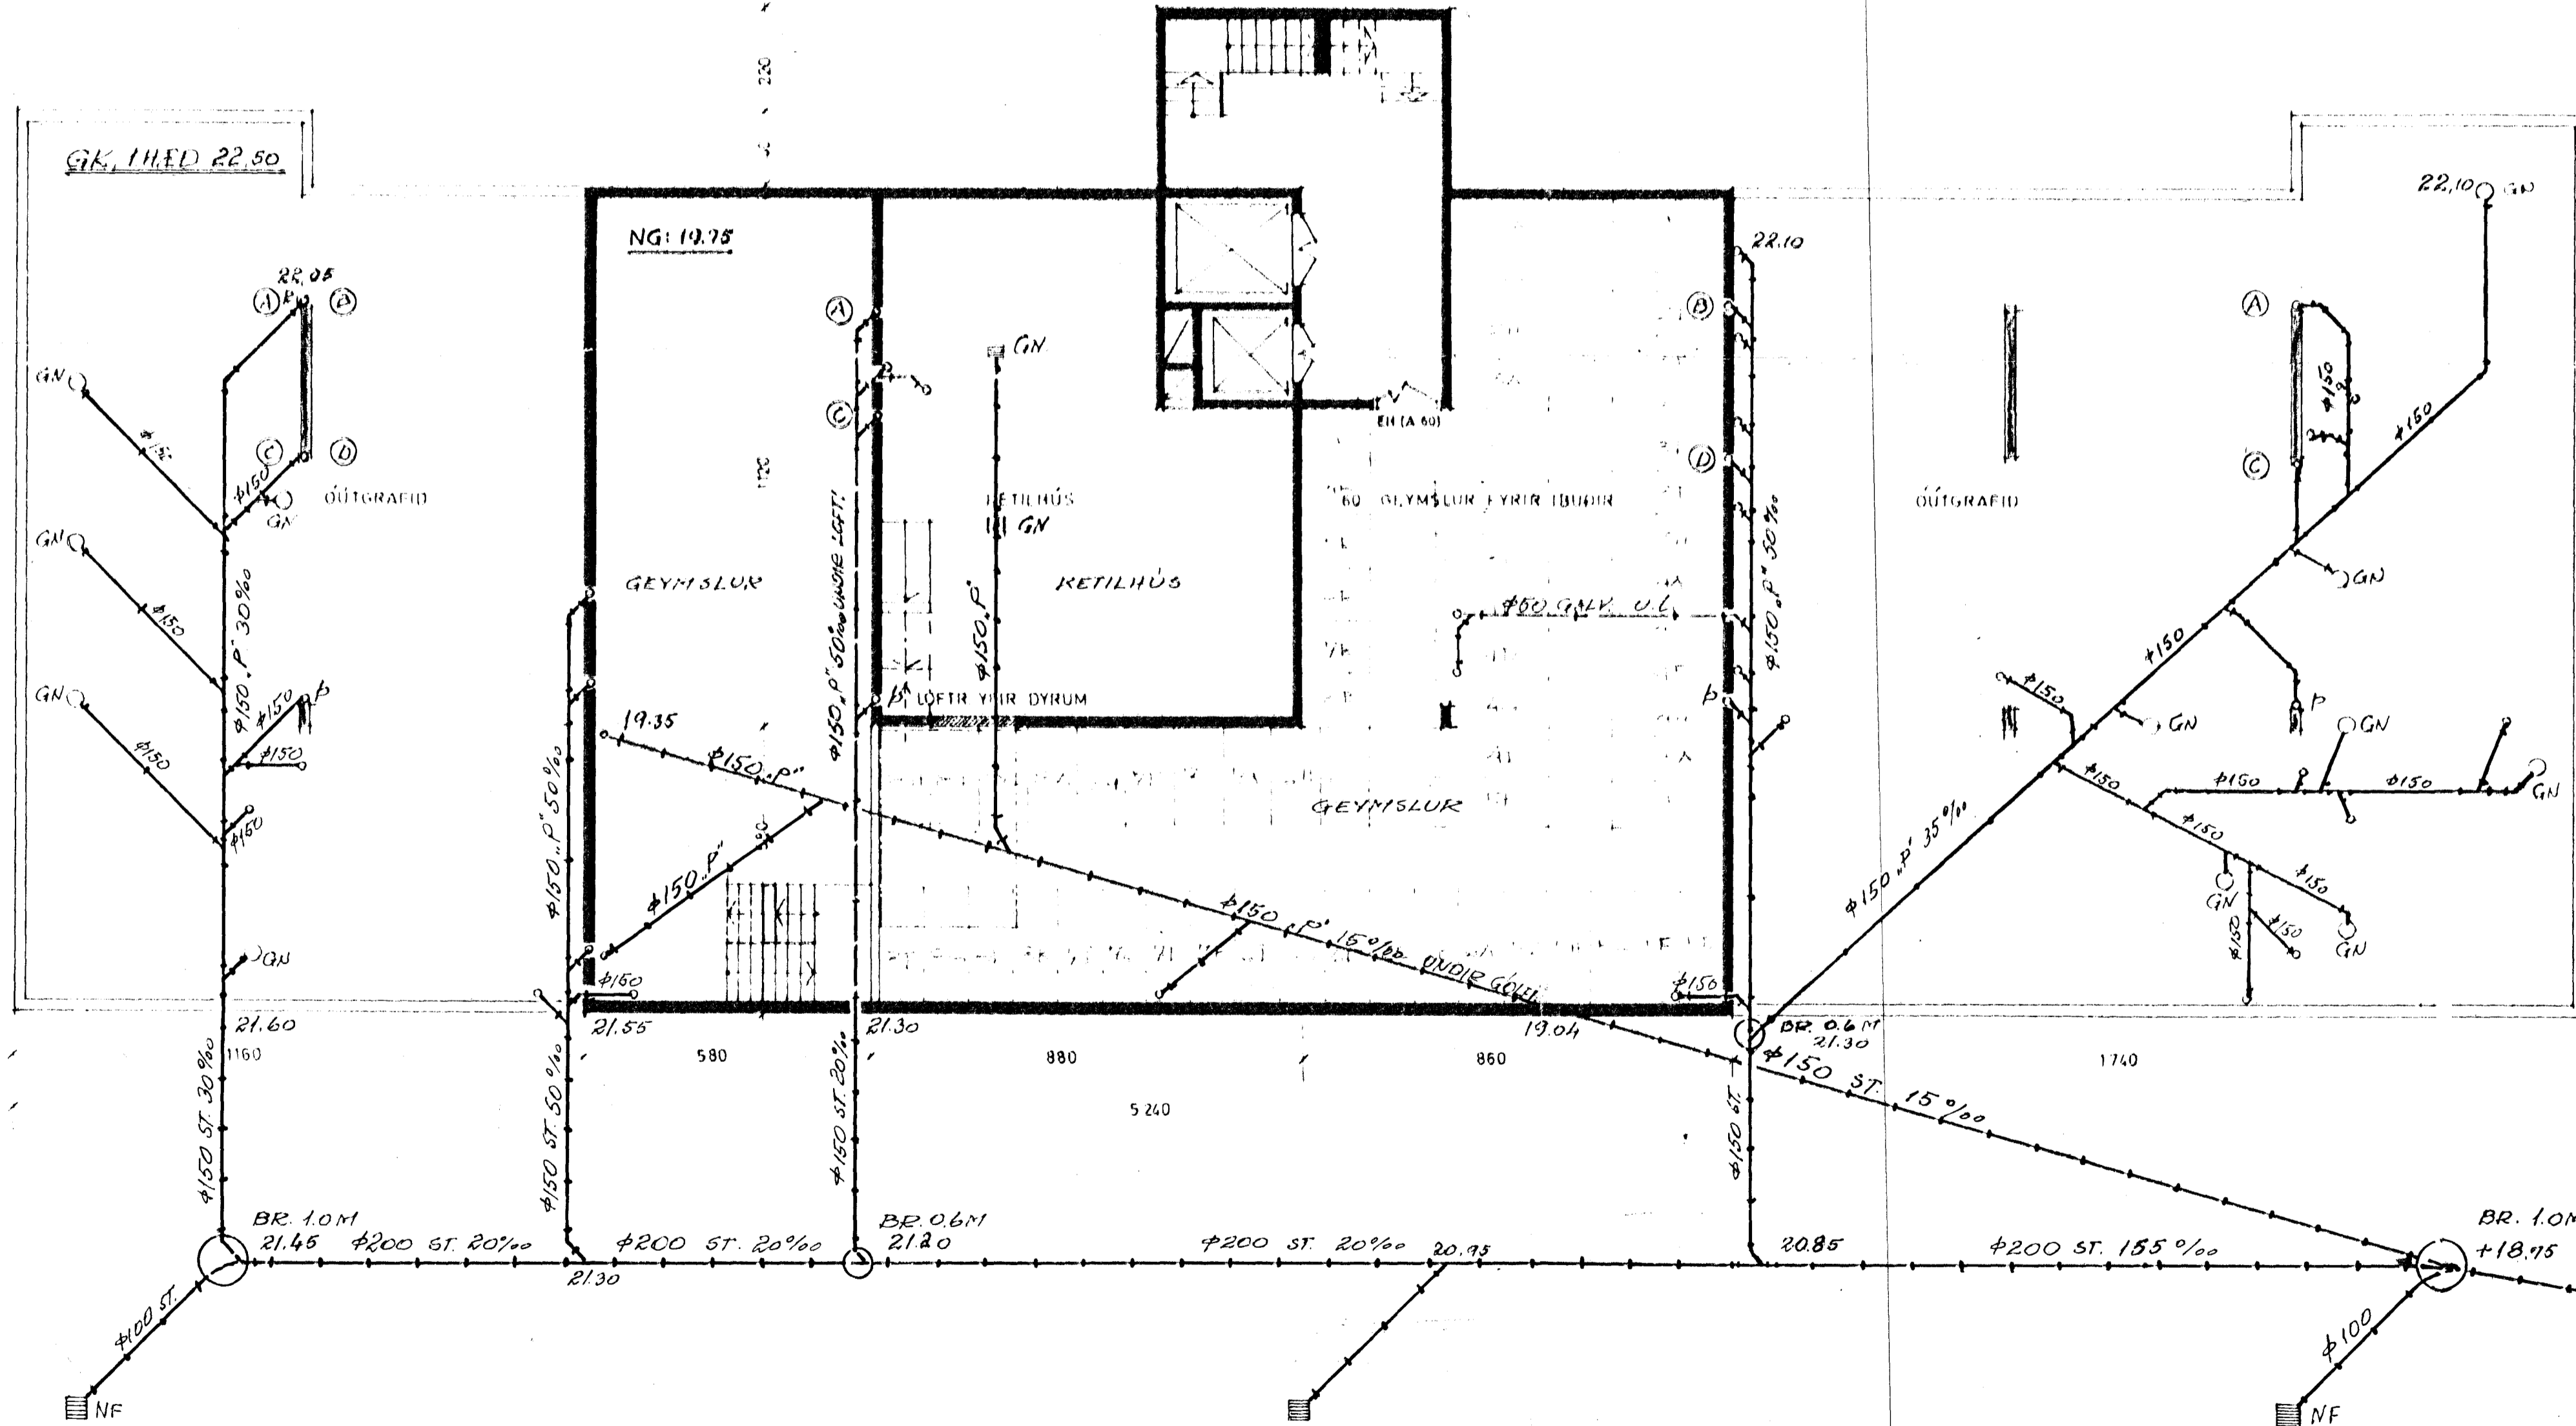

21. febr. 1972

BREYTT 17.2.'72
BREYTT 17.7.'72
BREYTT 15.11.'71

K.H. HAFNARFIRÐI
VERZLUNARMÍÐSTÓÐ I NORDURBE
FRÆNNISLI HJALLAR

V. 54.10.01 V-005

M. 1:100 11.11.71

Teiknistofa S.I.S.

