


GRUNNMYND 0-8.HÆÐ 1:50

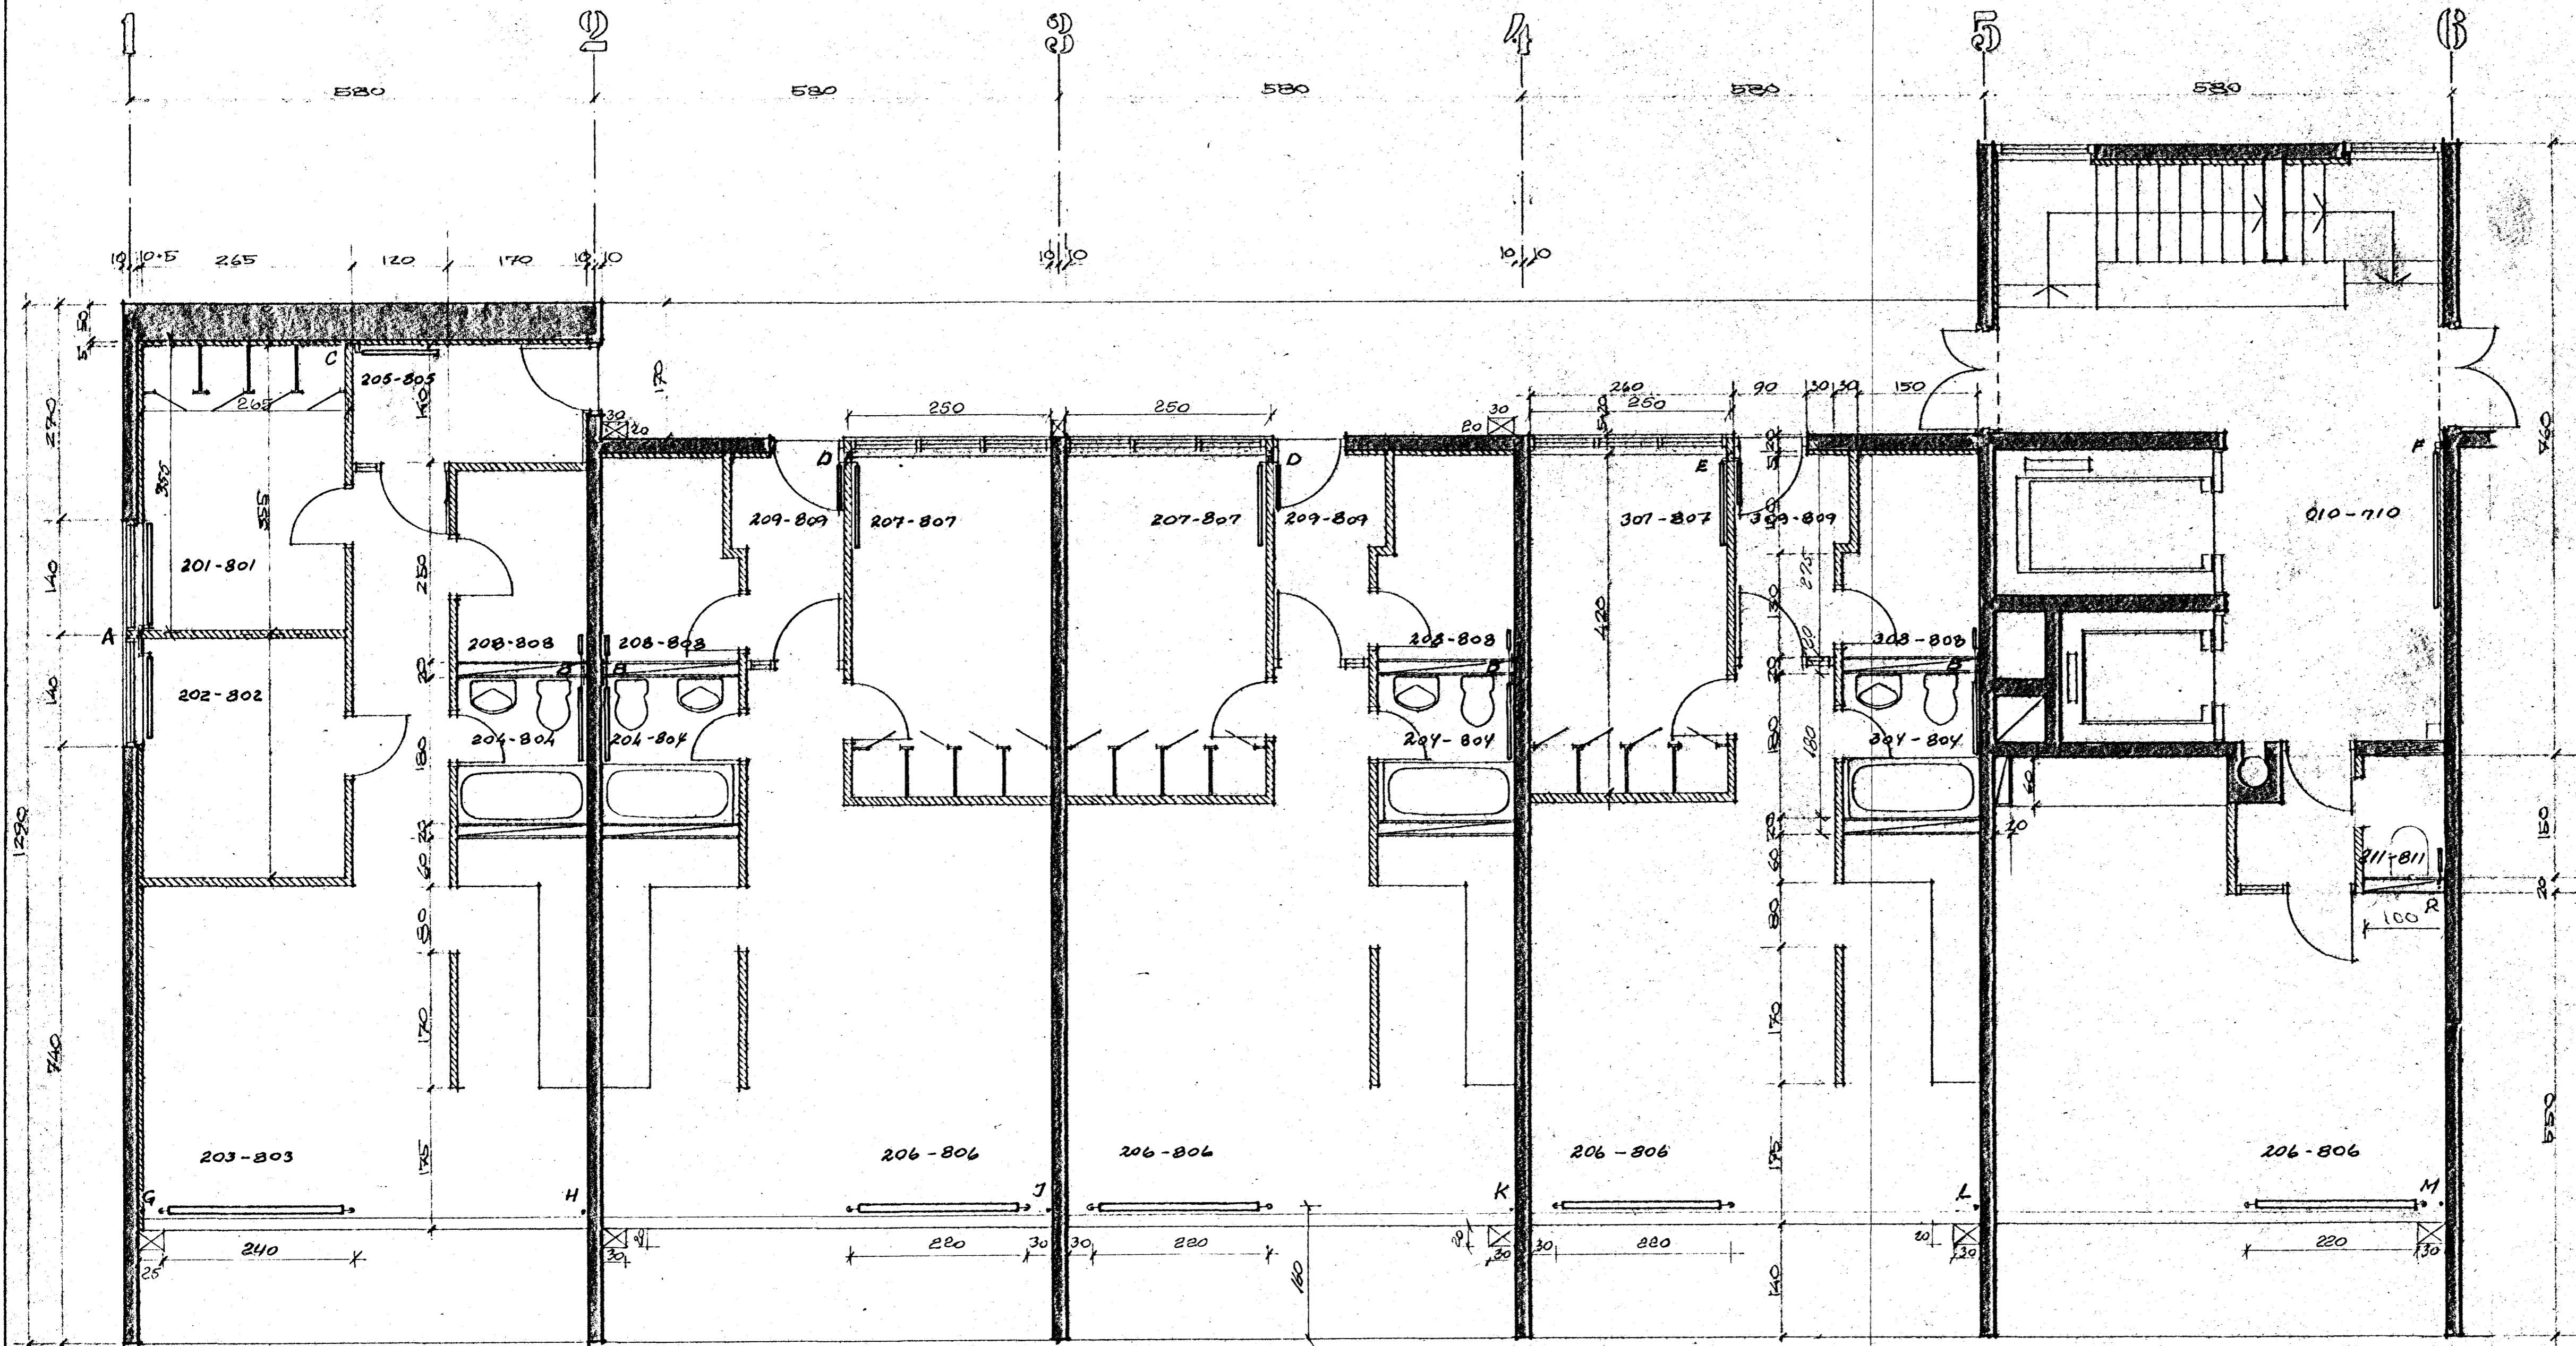

K.H. HAFNARFRESI  
 VERZUNARMEÐIÐ I NORÐURÞE  
 GRUNNMYND 0-8.HÆÐ HITALÖGN

V. 54 10.01	V-014
1.1.50	3/1-72
M.A.	
K.H. HAFNARFRESI	S.I.S.

V